


Rekonstrukce přejezdu P5043 v km 13,750 trati Přelouč - Prachovice

PS 00-02-01 Přelouč - Prachovice, DDTS ŽDC

Blokové schéma zapojení - žst. Heřmanův Městec

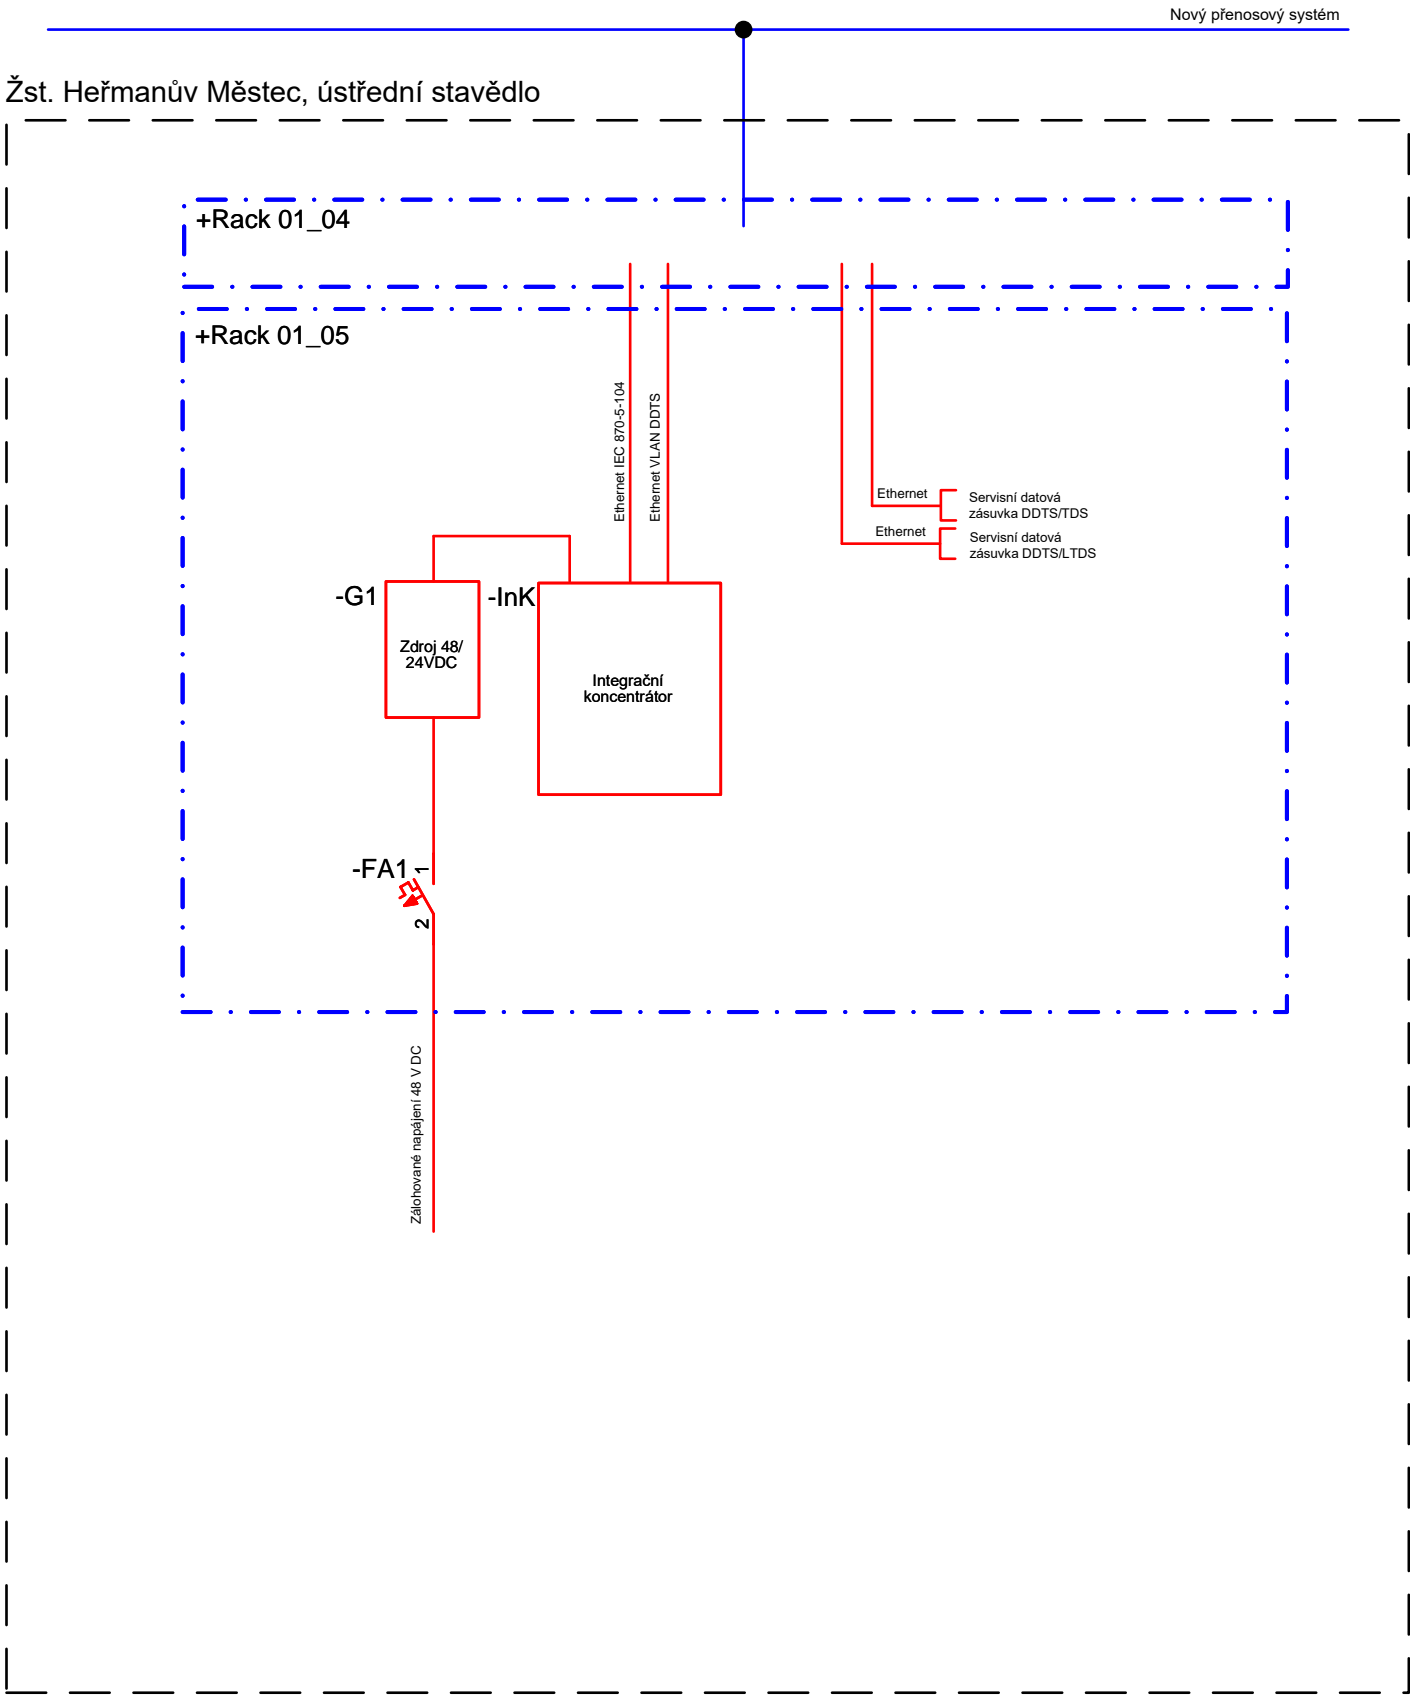

LEGENDA:

- Zařízení realizované v rámci tohoto PS
- Zařízení realizované v rámci souvisejících PS, SO této a související stavby
- Stávající zařízení



EVROPSKÁ UNIE
Evropské strukturální a investiční fondy
Operační program Doprava

Ministerstvo dopravy
Státní fond dopravní
infrastruktury



Jiná ověření:		Paré:	
Orientační schéma:		Razítko oprávněné osoby:	
Revize:	Datum:	Popis:	Kontroloval:
002	8/2022	1. ETAPA – Rekonstrukce přejezd P5043 v km 13,750 trati Přelouč - Prachovice	Ing. Petr Burda
001	6/2022	1. ETAPA - výstavba nástupišť	Ing. Petr Burda
000	2/2022	Odevzdání – Dokumentace se zpracovanými připomínkami	Ing. Petr Burda
P02	10/2021	Odevzdání - DUSP k připomínkám	Ing. Petr Burda
Stavebník/Investor:		Správa železnic, státní organizace	
Adresa:		Dlážděná 1003/7, 110 00 Praha 1	
Zástupce investora:		Stavební správa východ	
Adresa:		Nerudova 1, 779 00 Olomouc	
Zhotovitel díla:		EXPROJEKT s.r.o.	
Adresa:		Heršpická 758/13, 619 00 Brno	
Kontakt:		T: +420 533 312 000 E: info@exprojekt.cz	
Zhotovitel objektu:		STARMON s.r.o.	
Adresa:		Průmyslová 1880, 565 01 Choceň	
Kontakt:		T: +420 465 382 391 E: starmon@starmon.cz	
Hlavní projektant (HIP):		Ing. Igor Kekely	Specialista: Ing. Ondřej Kovář
Název stavby/akce:	Rekonstrukce přejezdu P5043 v km 13,750 trati Přelouč - Prachovice		Označení investora: S621500628
Název části:	DOZ a další nadstavbové systémy (DDTS ŽDC,...)		Označení zhotovitele: 2020-202
Název objektu/díle části:	DDTS ŽDC, InS a klientská pracoviště, 1. etapa		Označení části: D.1.2.10
Název přílohy:	Blokové schéma zapojení		Označení objektu/komplexu: PS 09-02-01
Název díle části přílohy:	Žst. Heřmanův Městec		Číslo přílohy: 2. 002
Odpovědný projektant:	Zpracovatel přílohy:	Měřítko: -	Stupeň dokumentace: DUSP+PDPS
Ing. Marek Hořan	Ing. Tomáš Voráček	Formáty: 2xA4	
Kraj:	Katastrální území:	TUDU:	Smluvní datum zpracování: 1.8.2022
Pardubický	viz textová část	1541 Prachovice - Přelouč	
Kódové označení přílohy S621500628_PDPS_D1210_PS090201_XX_2_002_000 (Prostor pro další informace)			