


Rekonstrukce přejezdu P5043 v km 13,750 trati Přelouč - Prachovice

PS 00-02-01 Přelouč - Prachovice, DDTS ŽDC

Osazení zařízení - žst. Heřmanův Městec

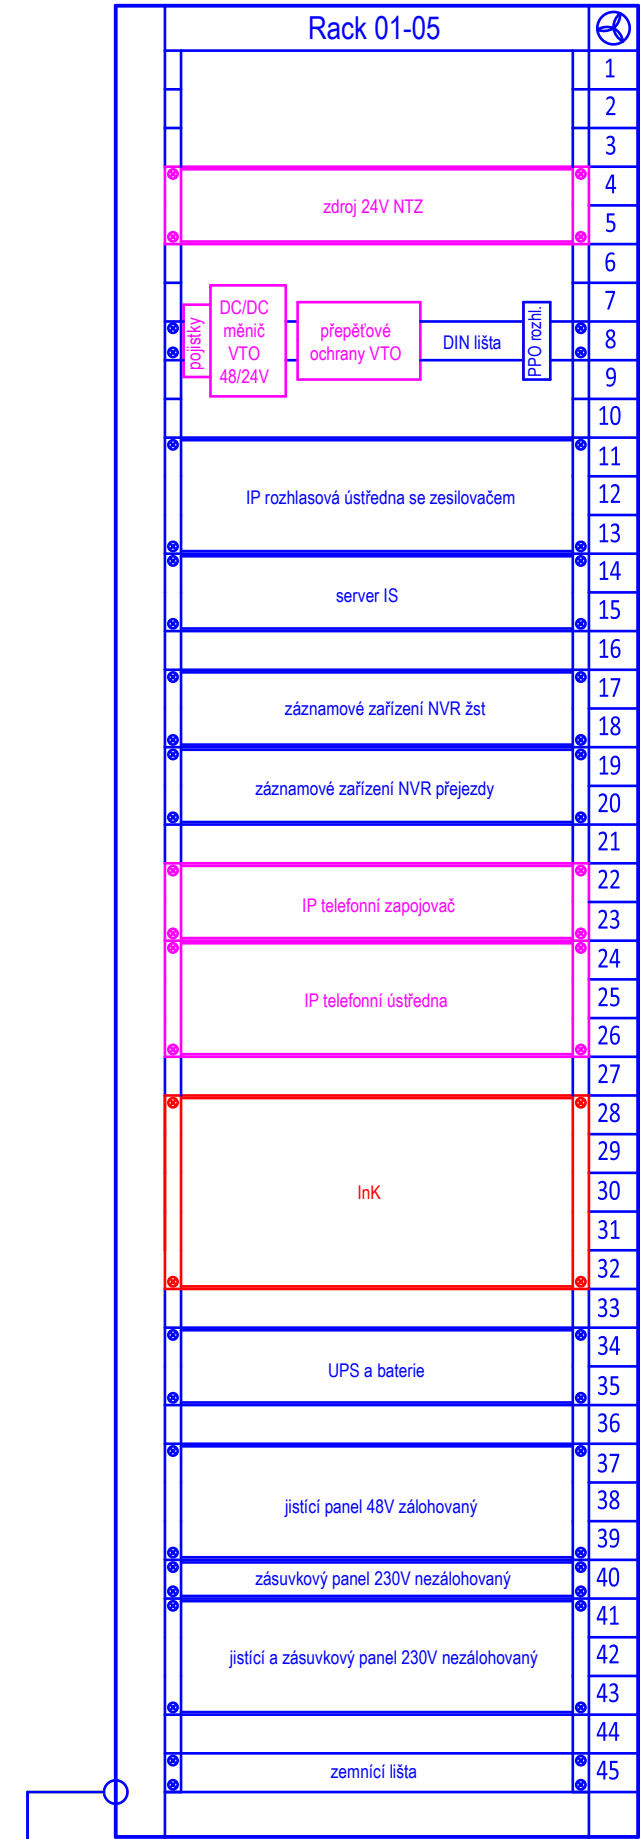


žst. Heřmanův Městec
technologická budova
sdělovací místnost

Rack 01-05
skříň 19" 45U (600x800mm)
interiérová samostojná
prosklené dveře vpředu a vzadu
ventilační jednotka ve stropu skříně

LEGENDA:

- zařízením instalovaným nebo upraveným v rámci tohoto PS
- zařízením instalovaným nebo upraveným v rámci jiných PS a SO této a související stavby
- zařízením instalovaným nebo upraveným v rámci jiné etapy této stavby

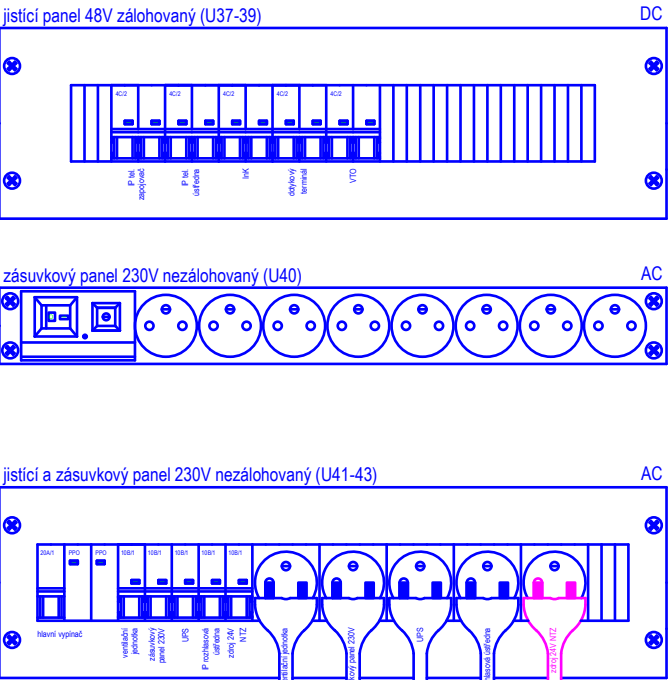

EVROPSKÁ UNIE
Evropské strukturální a investiční fondy
Operační program Doprava

Ministerstvo dopravy
Státní fond dopravní
infrastruktury



Jiná ověření:		Paré:	
Orientační schéma:		Razítko oprávněné osoby:	
Revize:	Datum:	Popis:	Kontroloval:
002	8/2022	1. ETAPA - Rekonstrukce přejezd P5043 v km 13,750 trati Přelouč - Prachovice	Ing. Petr Burda
001	6/2022	1. ETAPA - výstavba nástupišť	Ing. Petr Burda
000	2/2022	Odevzdání - Dokumentace se zpracovanými připomínkami	Ing. Petr Burda
P02	10/2021	Odevzdání - DUSP k připomínkám	Ing. Petr Burda
Stavebník/Investor:		Správa železnic, státní organizace	
Adresa:		Dlážděná 1003/7, 110 00 Praha 1	
Zástupce investora:		Stavební správa východ	
Adresa:		Nerudova 1, 779 00 Olomouc	
Zhotovitel díla:		EXPROJEKT s.r.o.	
Adresa:		Heršpická 758/13, 619 00 Brno	
Kontakt:		T: +420 533 312 000 E: info@exprojekt.cz	
Zhotovitel objektu:		STARMON s.r.o.	
Adresa:		Průmyslová 1880, 565 01 Choceň	
Kontakt:		T: +420 465 382 391 E: starmon@starmon.cz	
Hlavní projektant (HIP):		Ing. Igor Kekely	Specialista: Ing. Ondřej Kovář
Název stavby/akce:		Rekonstrukce přejezdu P5043 v km 13,750 trati Přelouč - Prachovice	
Název části:		DOZ a další nadstavbové systémy (DDTS ŽDC,...)	
Název objektu/dílní části:		DDTS ŽDC, InS a klientská pracoviště, 1. etapa	
Název přílohy:		Osazení zařízení	
Název dílní části přílohy:		Žst. Heřmanův Městec	
Odpovědný projektant:		Zpracovatel přílohy:	Měřítko: 1:10
Ing. Marek Hořan		Ing. Tomáš Voráček	Formáty: 2xA4
Kraj:		Katastrální území:	TUDU:
Pardubický		viz textová část	1541 Prachovice - Přelouč
Kódové označení přílohy		Smluvní datum zpracování:	
S621500628_PDPS_D1210_PS090201_XX_2_003_000		1.8.2022	
[Prostor pro další informace]			