



PŘÍČNÉ ŘEZY OCELOVOU KONSTRUKCÍ M 1:15


PŘÍČNÝ ŘEZ - POLE Č.1

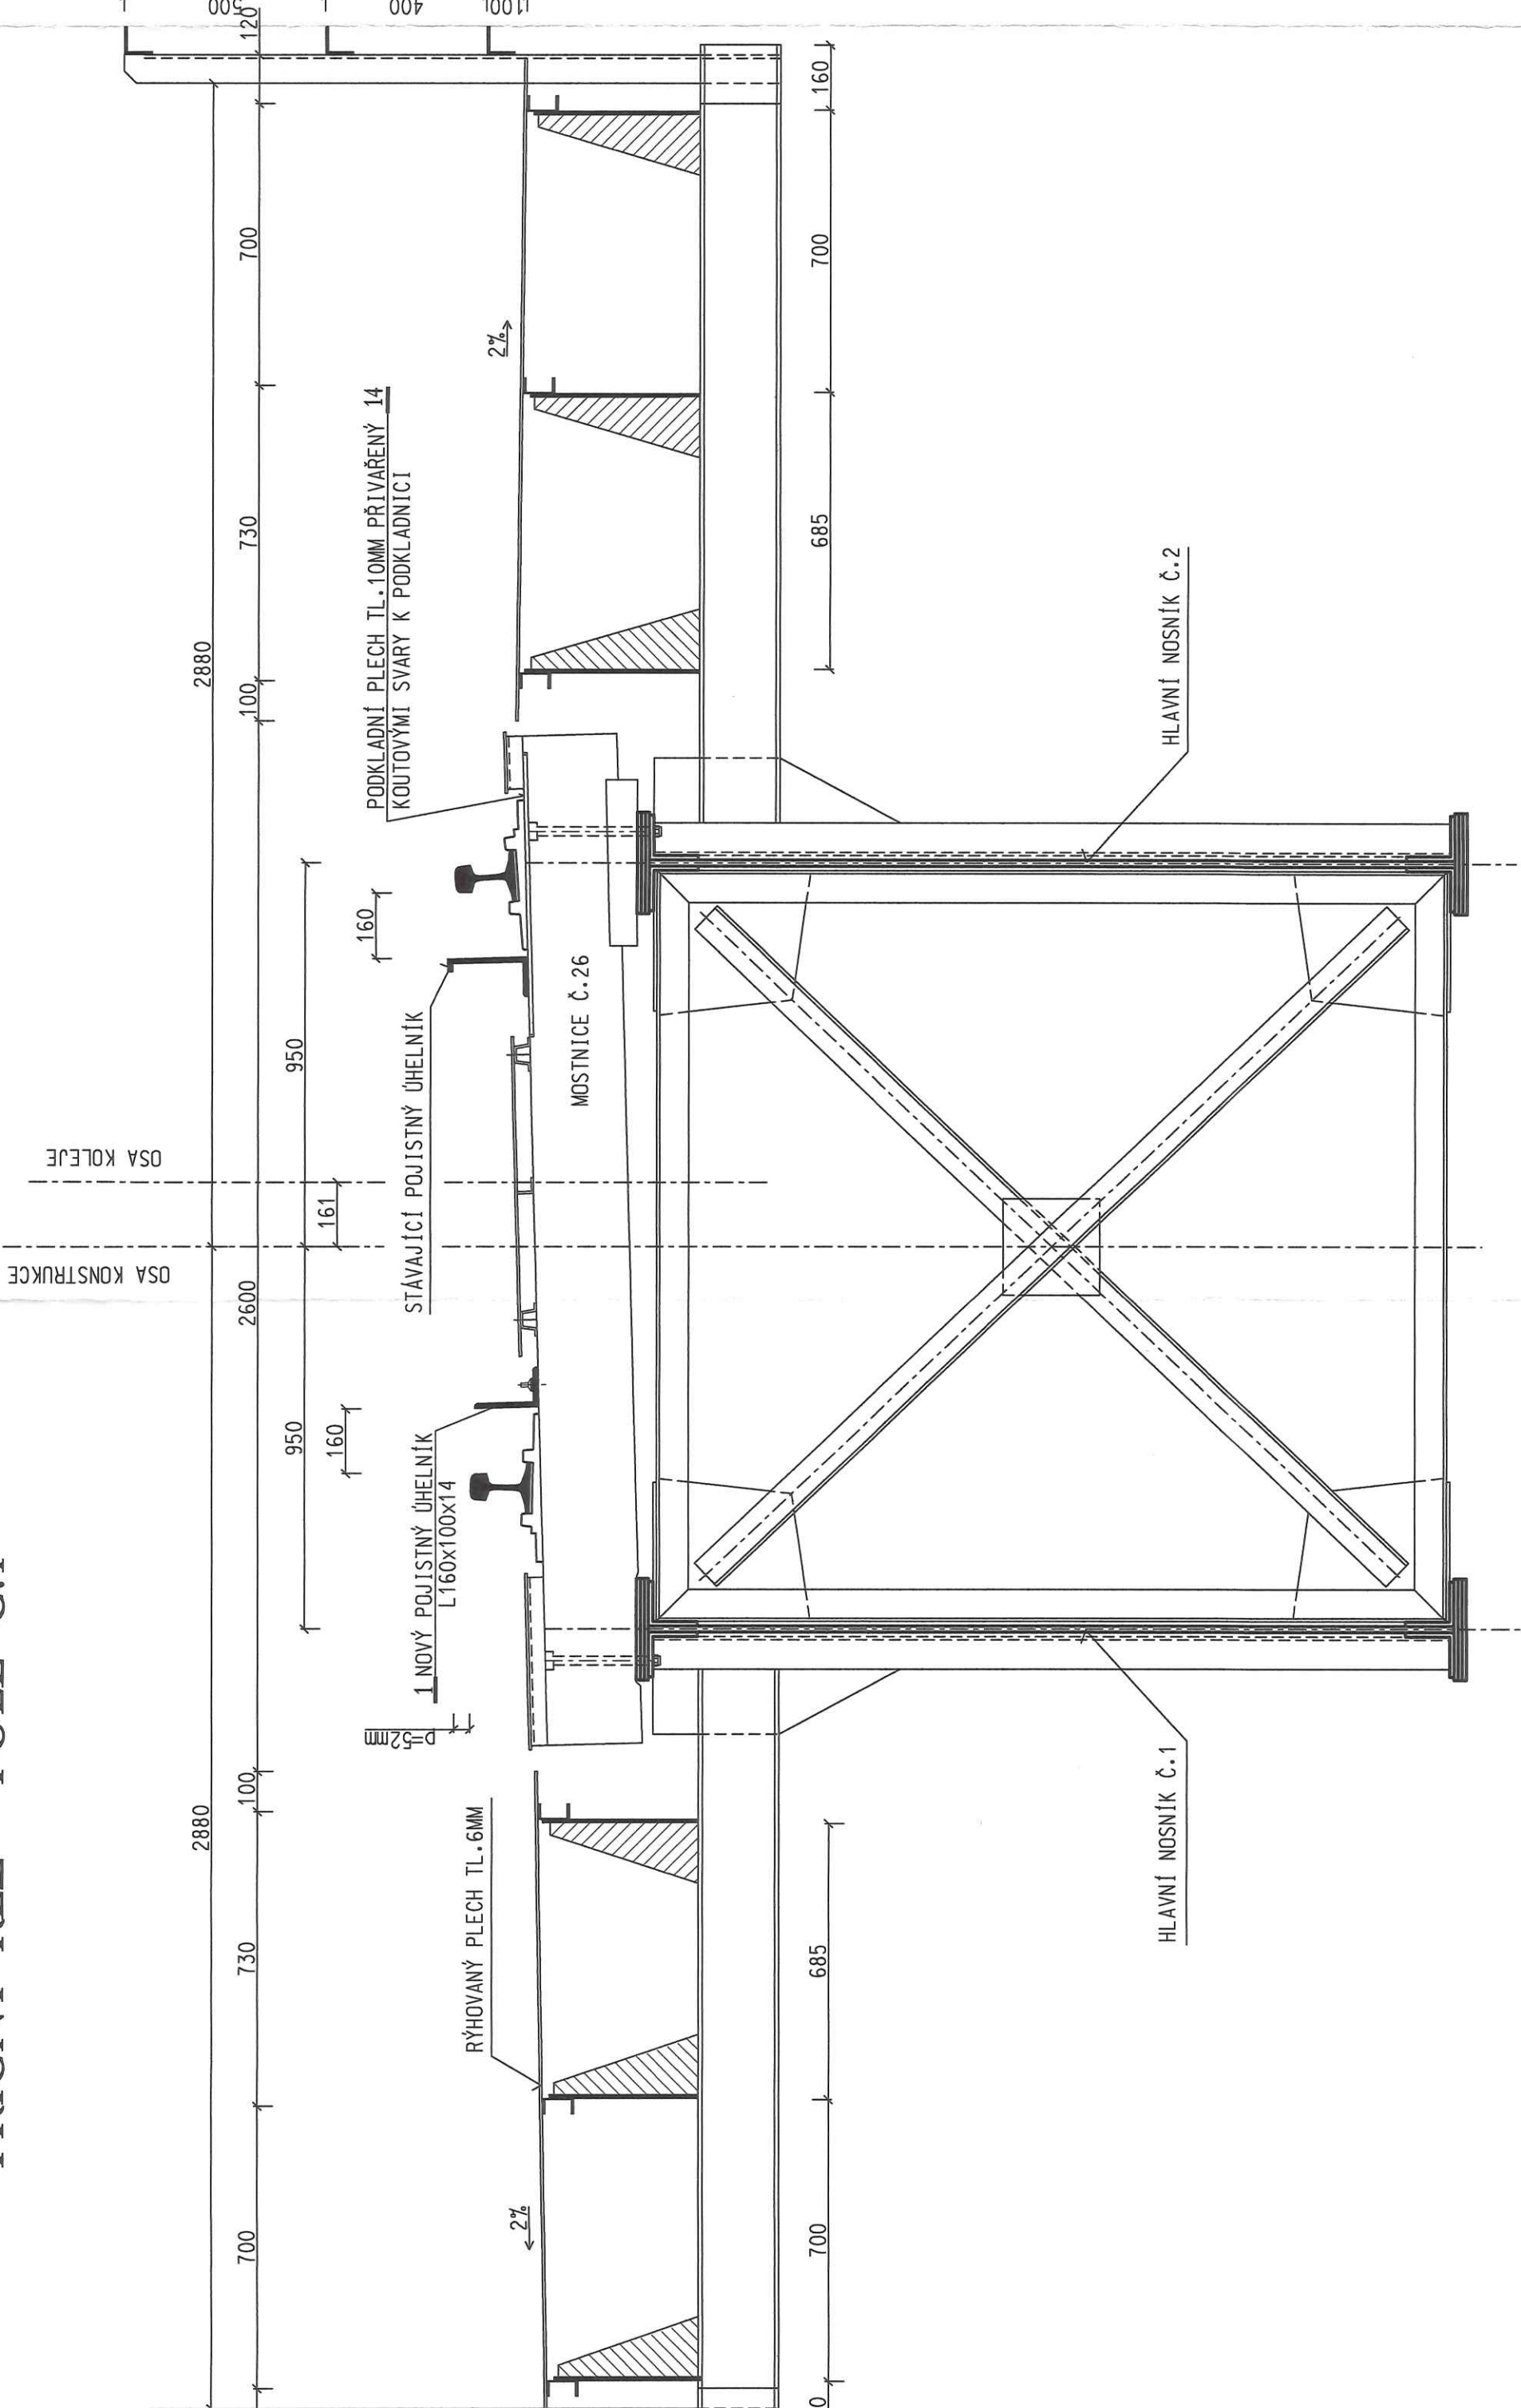

PŘÍČNÝ ŘEZ - POLE Č.2

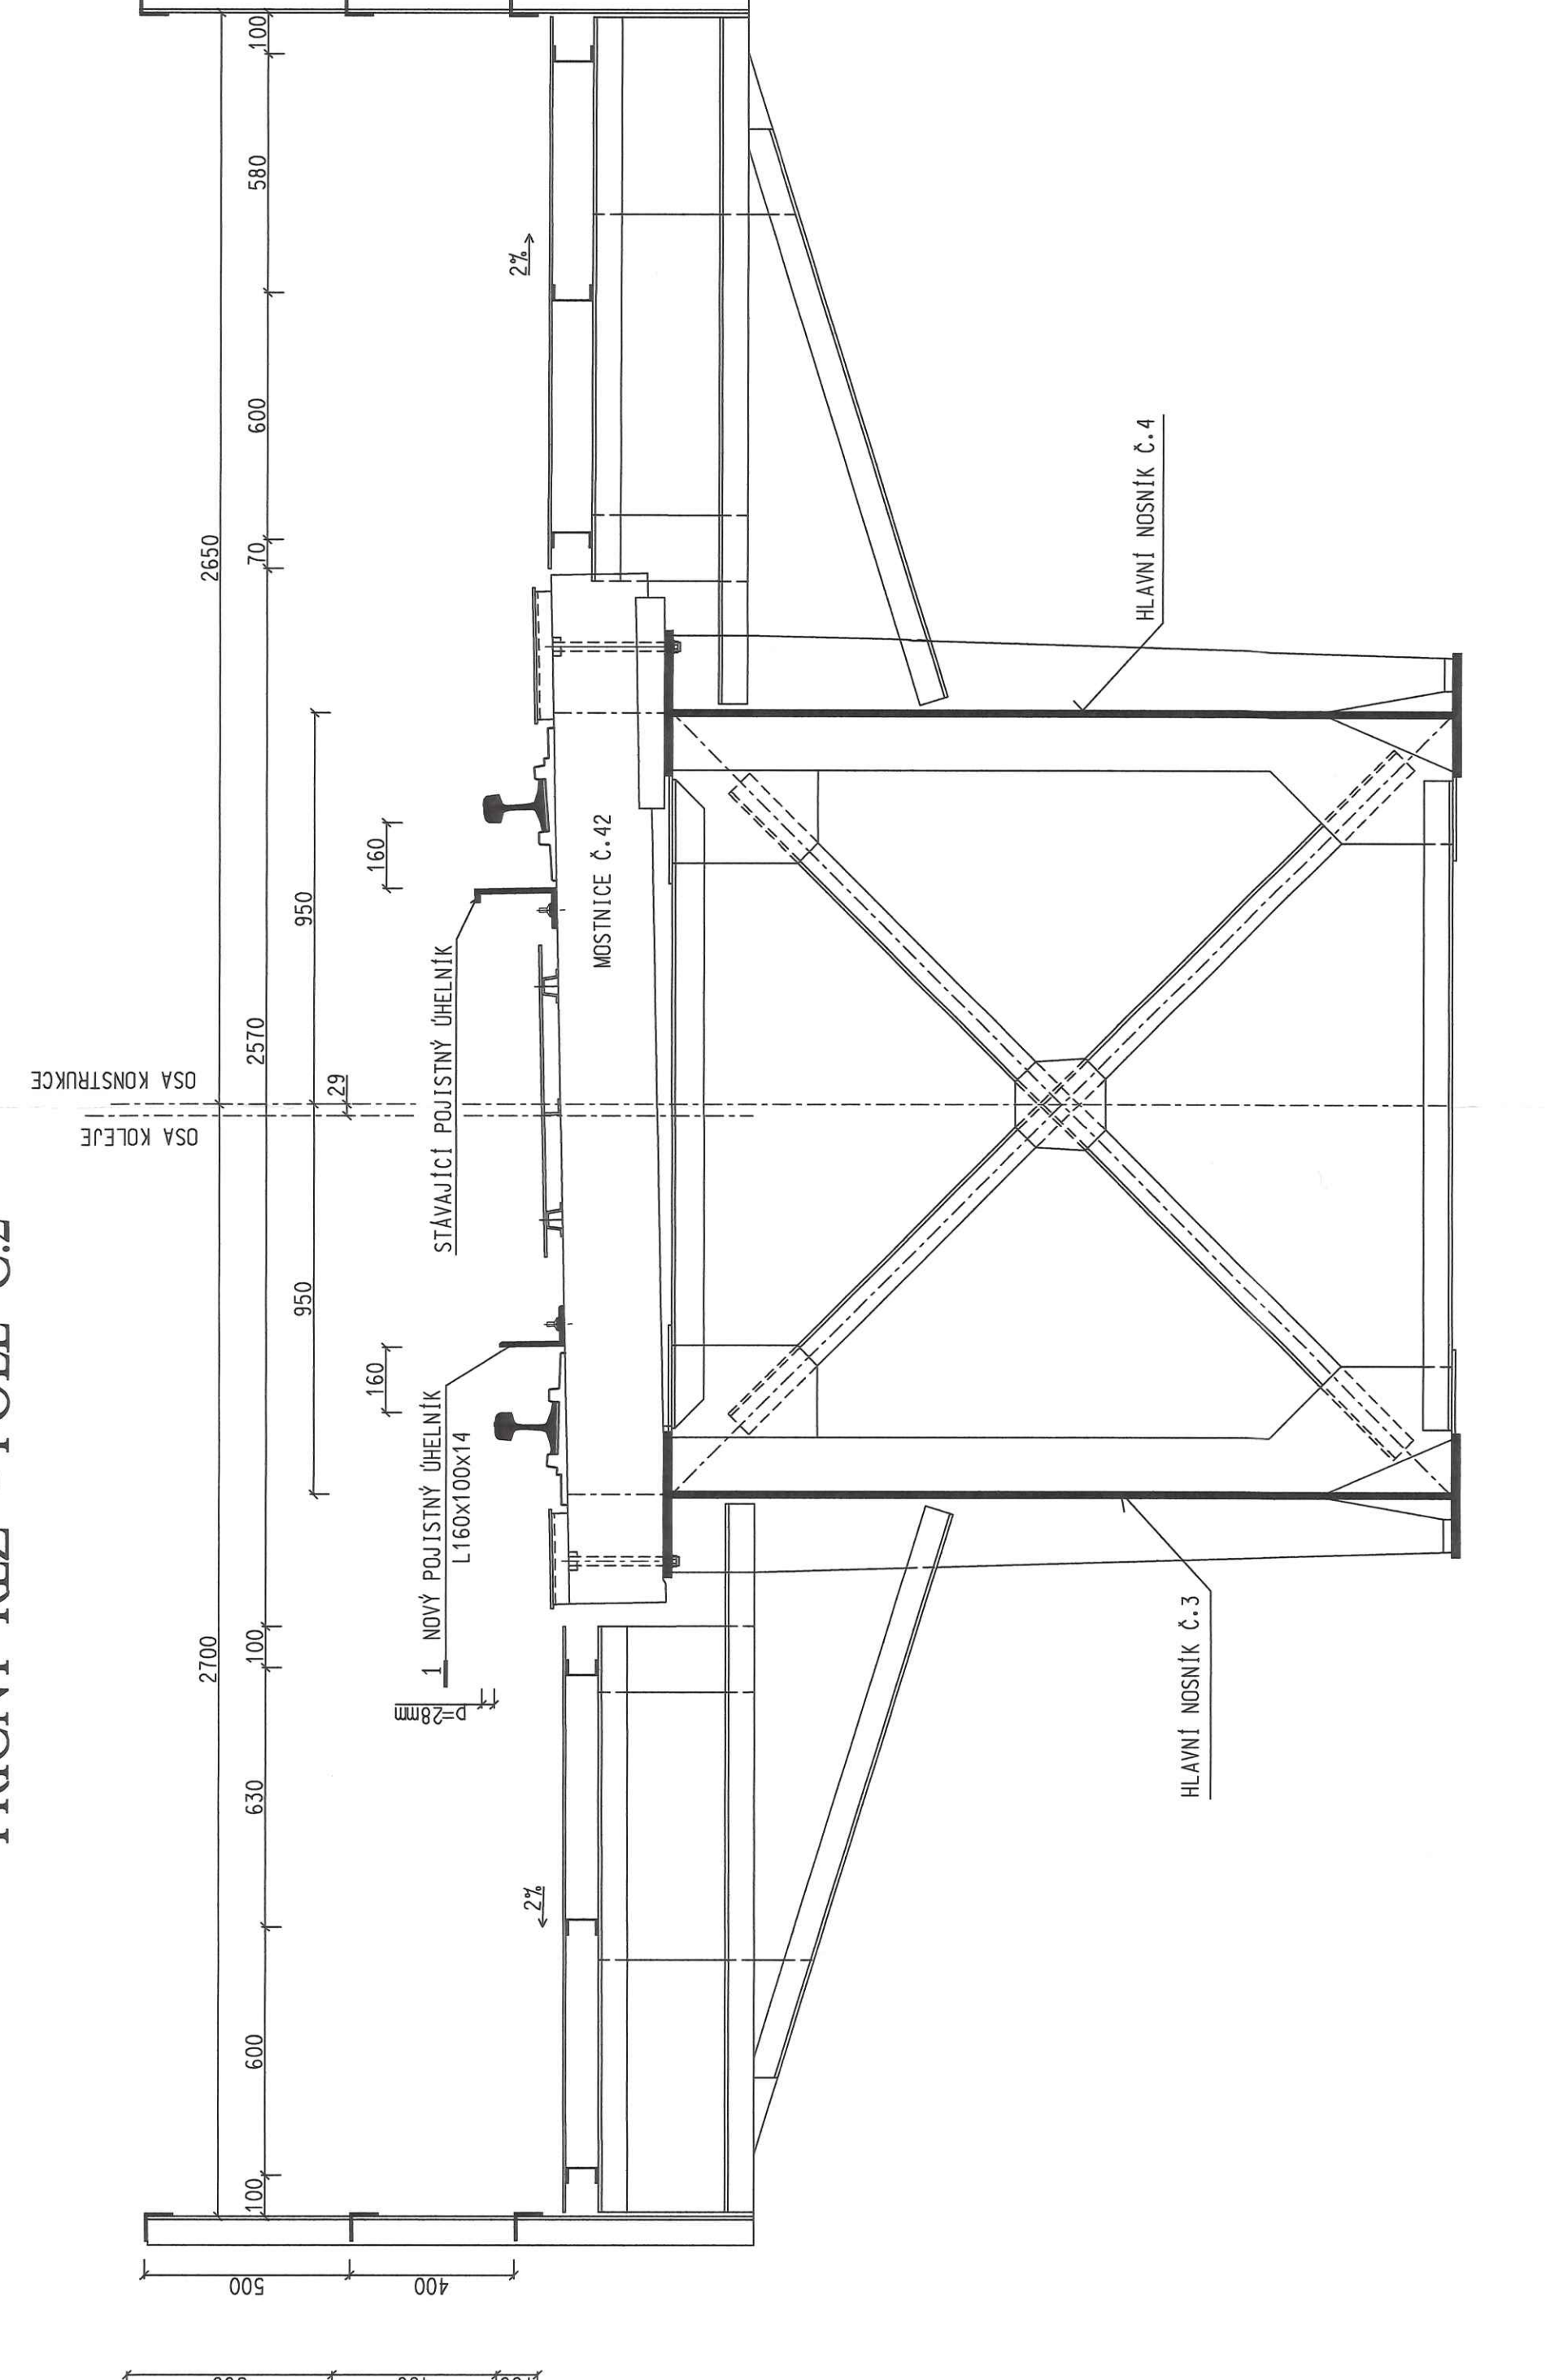

PŘÍČNÝ ŘEZ - POLE Č.3

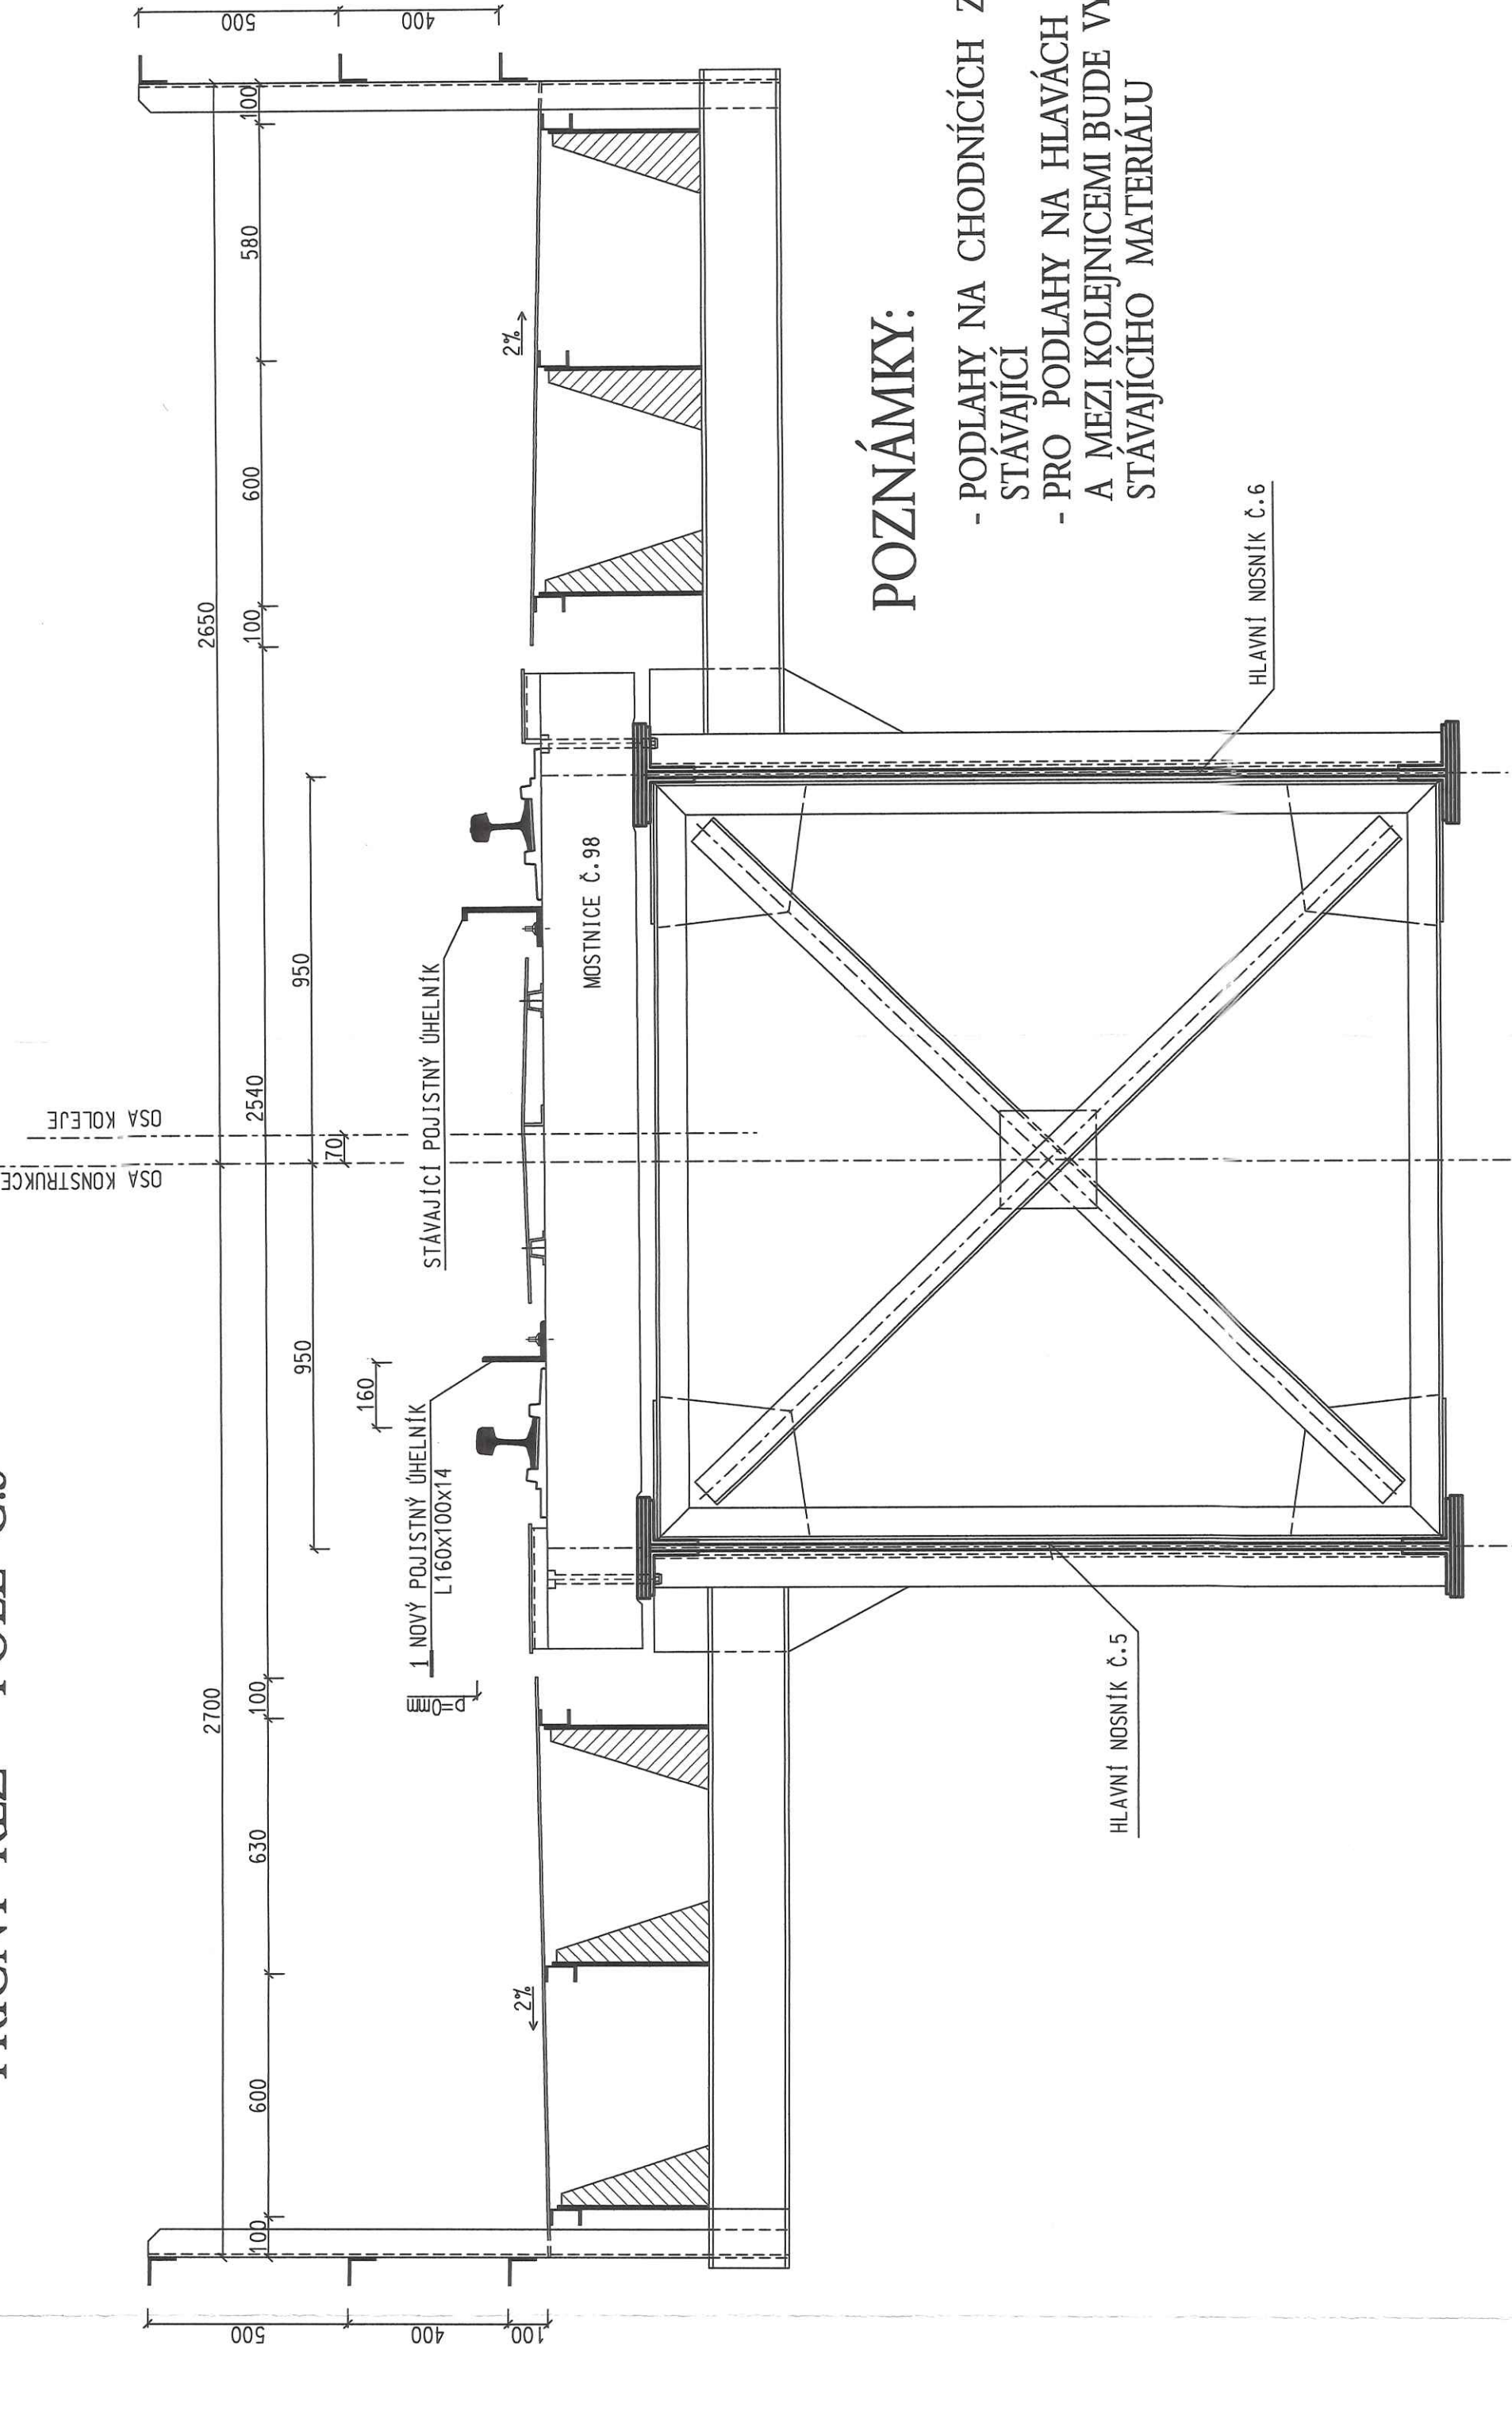

POZNÁMKY:
- PODLAHY NA CHODNÍCÍCH ZŮSTÁVAJÍ STÁVAJÍCÍ
- PRO PODLAHY NA HLAVÁCH MOSTNIC A MEZI KOLEJNICEMI BUDE VYUŽITO STÁVAJÍCÍHO MATERIÁLU

Dokumentace k účelovému provedení stavby
7. část - příloha
Jméno, příjmení, datum: 1. 10. 1999
Číslo: 1999
CD s.o. - SDC OLOMOUČ
Městský úřad Olomouc
Městské stavební úřady Olomouc
751 03 Brdčák 1, 1. p.
5

MORAVIA CONSULT Olomouc a.s.
LEGIONÁŘSKÁ 8, 772 00 Olomouc
tel.: (068) 522 55 41
fax: (068) 522 78 43
ČD (950) 5291, 5388

OBJEDNATEL	České dráhy s.o., DDC, Správa dopravní cesty Olomouc
ODPOVĚDNÝ PROJEKTANT STAVBY	ING. VÁCLAV KRATOCHVÍL
ODPOVĚDNÝ PROJ. OBJ. PS	NAVHL. VYPRACOVAL
ING. JIŘÍ CHRÁST	ING. JIŘÍ CHRÁST
BEG.: SEVEROMORAVSKÝ	OKÚ: ŠUMPERK
OÚ: HANUŠOVICE	PROJEKT
ÚČEL	ČERVENEC 1999
DATUM	7. A 4
FORMÁT	1:15
MĚŘÍTKO	PRÍL.
ČÁST	4