


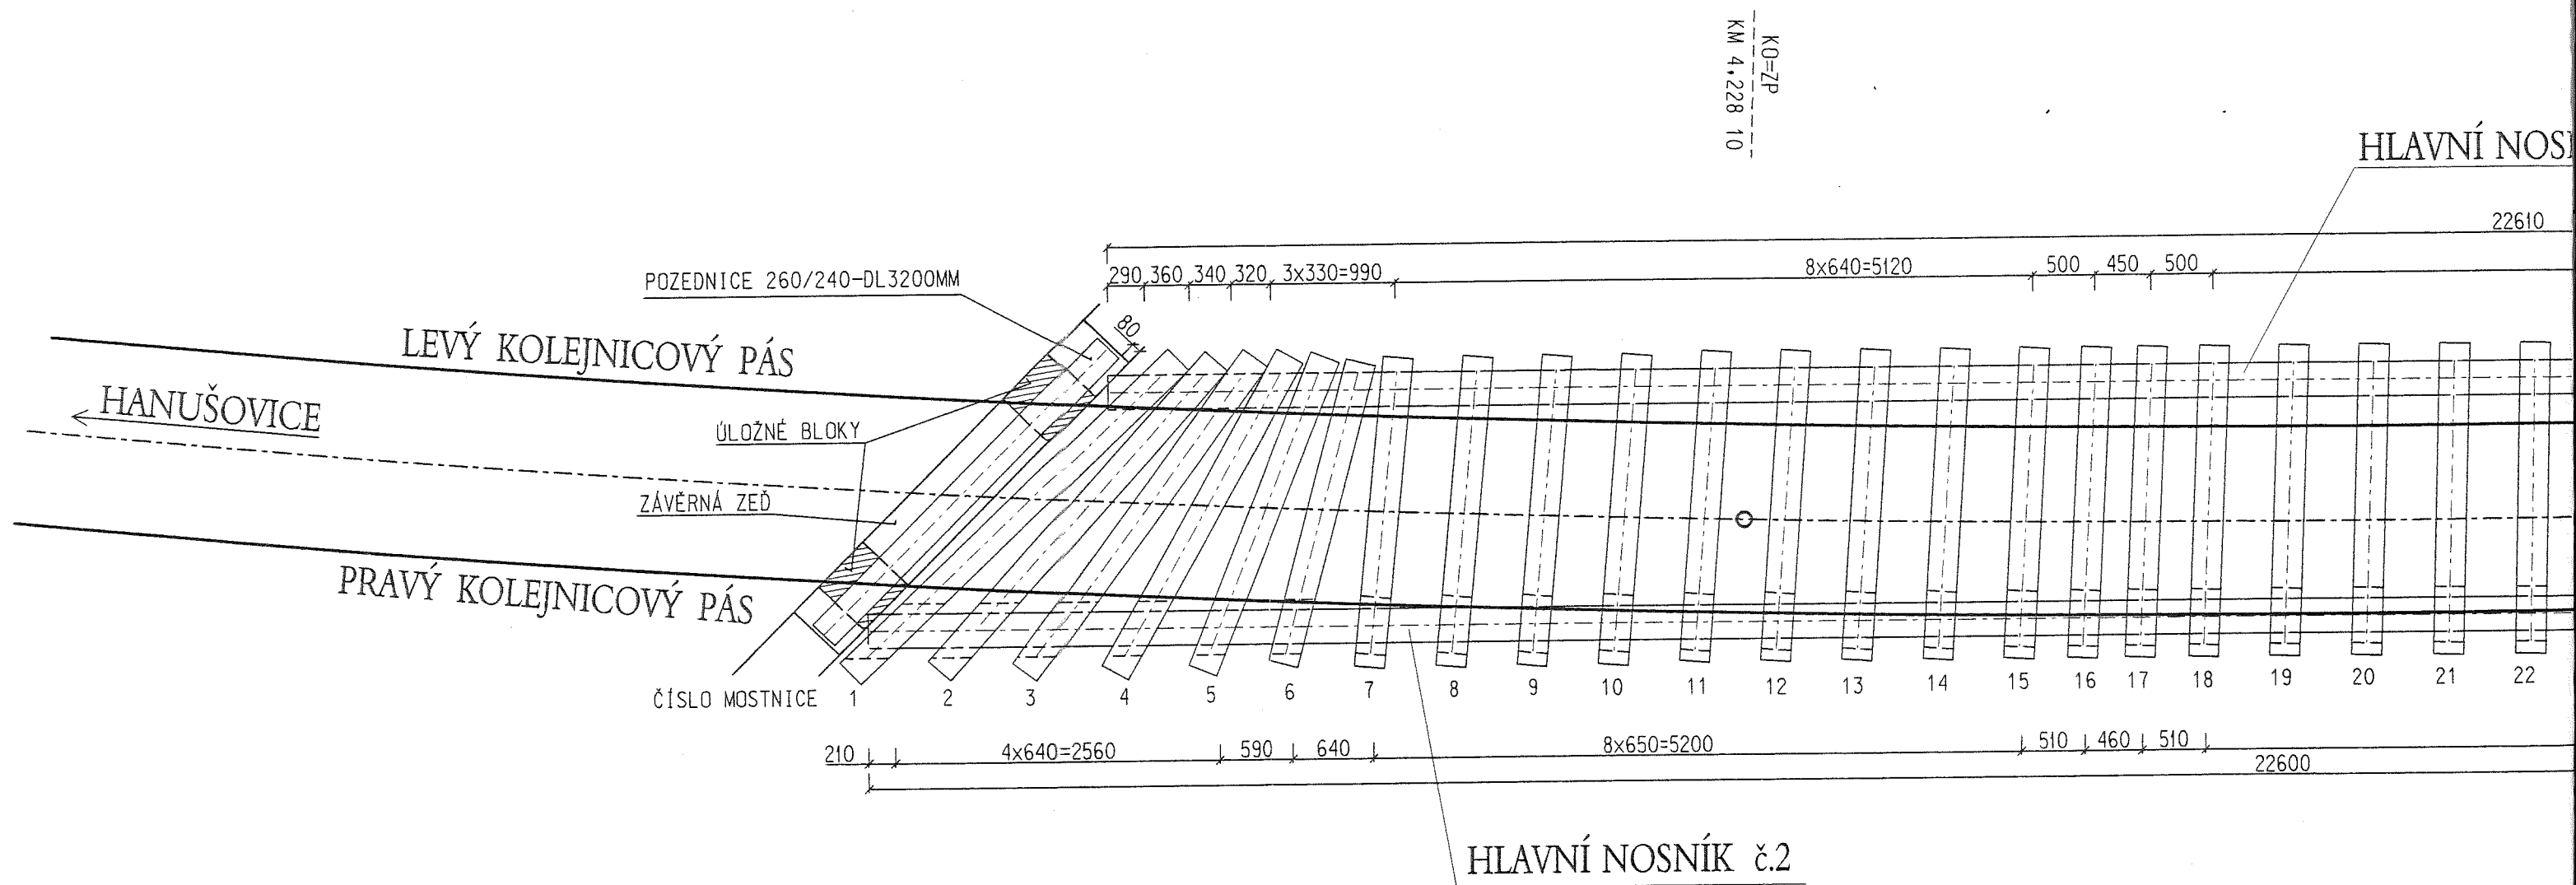
Dokumentace s' útečného provedení stavby	
Jméno, příjmení, razítko, datum:	Jméno, příjmení, razítko, datum:
1999 ČD s.o. - SDC OLOMOUČ Masarykova třída 1000 u Př. a Mostní stavby a st. díla Brodek I 751 03 Brodek u Př. 5	

2


	MORAVIA CONSULT Olomouc a.s.	tel.: (068) 522 55 41
	LEGIONÁŘSKÁ 8 , 772 00 Olomouc	fax: (068) 522 78 43
		ČD (950) 5291 , 5388

OBJEDNATEL	České dráhy s.o., DDC, Správa dopravní cesty Olomouc		
ODPOVĚDNÝ PROJEKTANT STAVBY		ŘEDITEL ING. VÁCLAV KRATOCHVÍL	
ODPOVĚDNÝ PROJ. OBJ., PS	NAVRHL, VYPRACOVAL	KONTROLOVAL	
ING. JIŘÍ CHRÁST <i>Ing. Chrást</i>	ING. JIŘÍ CHRÁST <i>Ing. Chrást</i>	ING. LADISLAV DORAZIL <i>L. Dorazil</i>	
REG.: SEVEROMORAVSKÝ	OKÚ: ŠUMPERK	OÚ: HANUŠOVICE	
ČD, DDC Oprava mostu v km 4,256 trati Hanušovice - Staré Město		ÚČEL	PROJEKT
		DATUM	ČERVENEC 1999
		FORMÁT	9 A 4
		MĚŘÍTKO	1 : 50
SCHEMA ROZDĚLENÍ MOSTNIC - PŮDORYS		ČÁST	PŘÍL. 6

SCHEMA ROZDĚLENÍ MOSTNIC - PŮDORYS 1:50



NÍK č.1

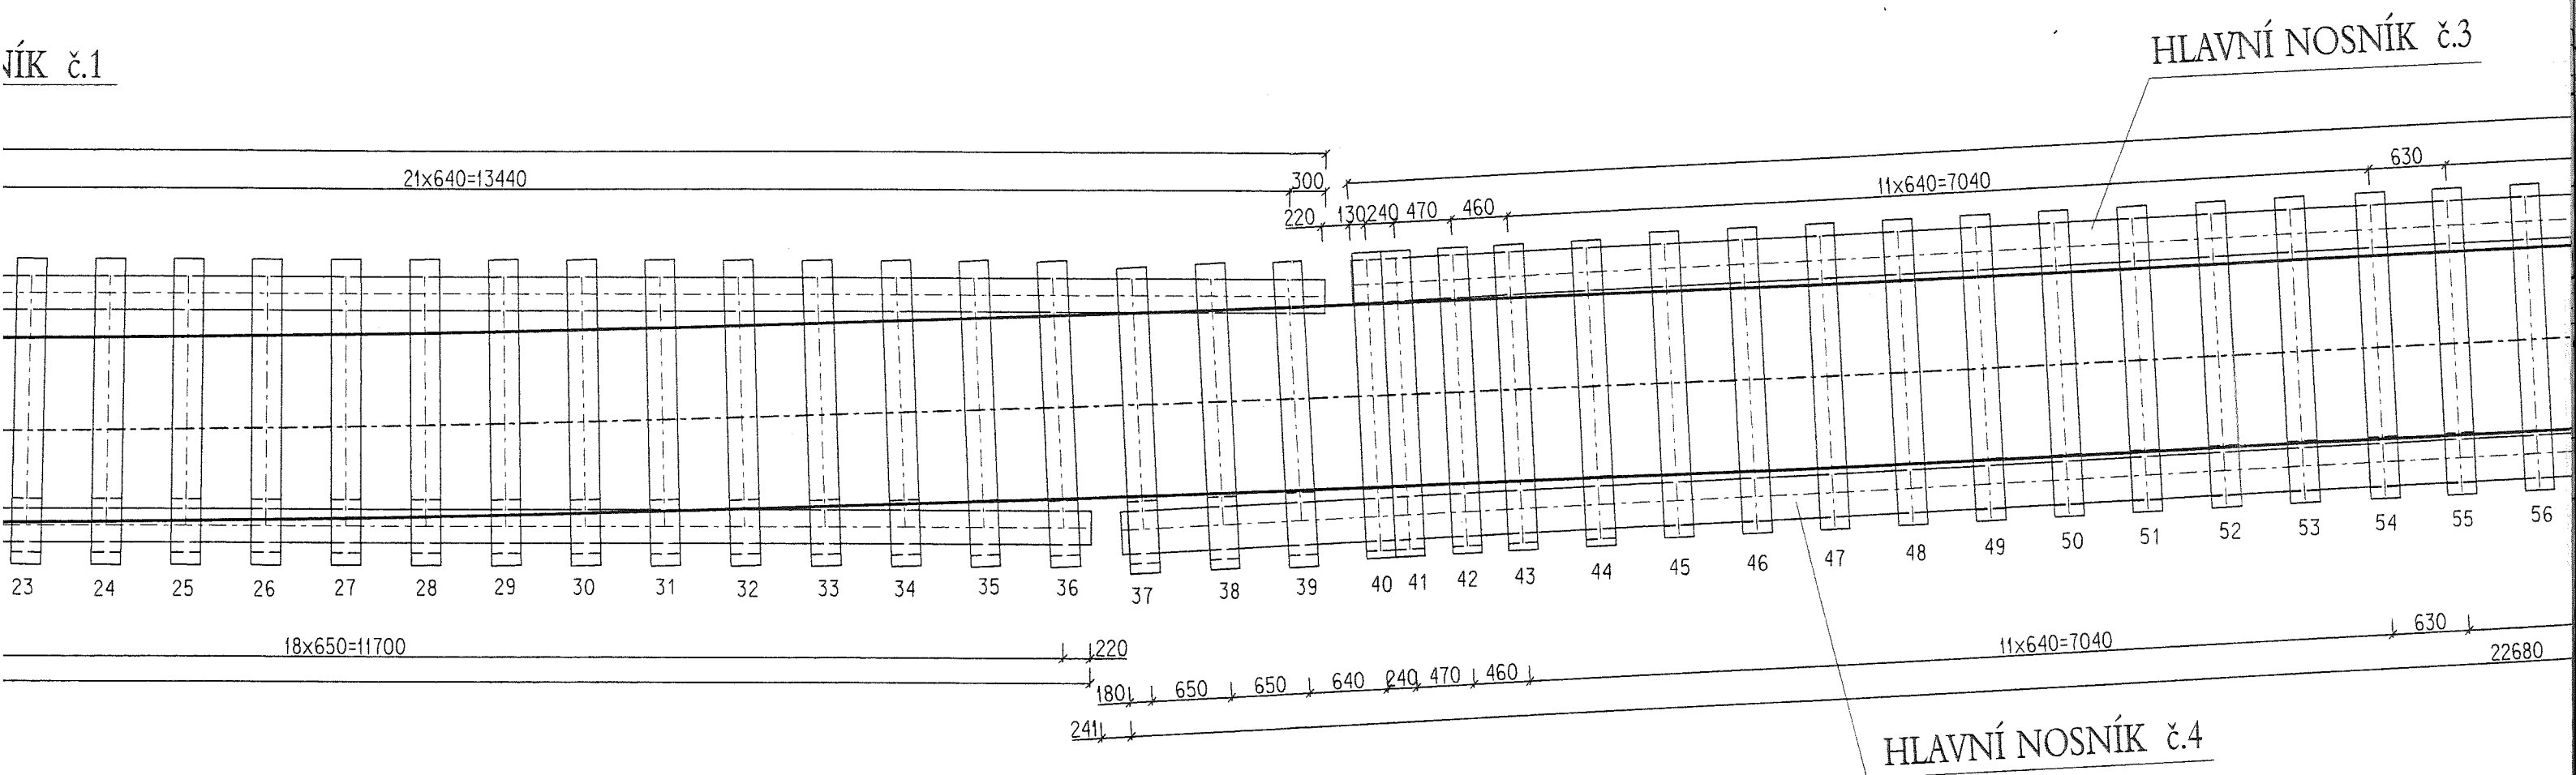

HLAVNÍ NOSNÍK č.5

HLAVNÍ NOSNÍK č.6

KM 4,258 10

KP

22710

$21 \times 640 = 13440$

$18 \times 640 = 11520$

120 240 440 440

300 89

219 217 640 640 505 240 440 440

200

