PŮDORYS M 1:100

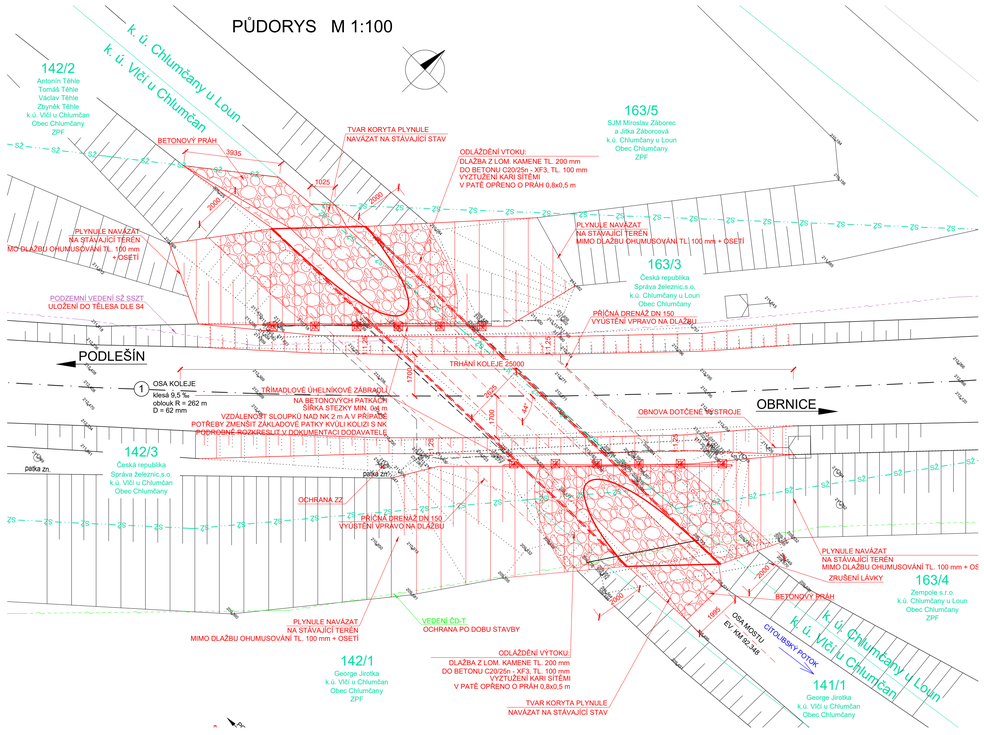

PŘÍČNÝ ŘEZ M 1:50

V OSE MOSTU

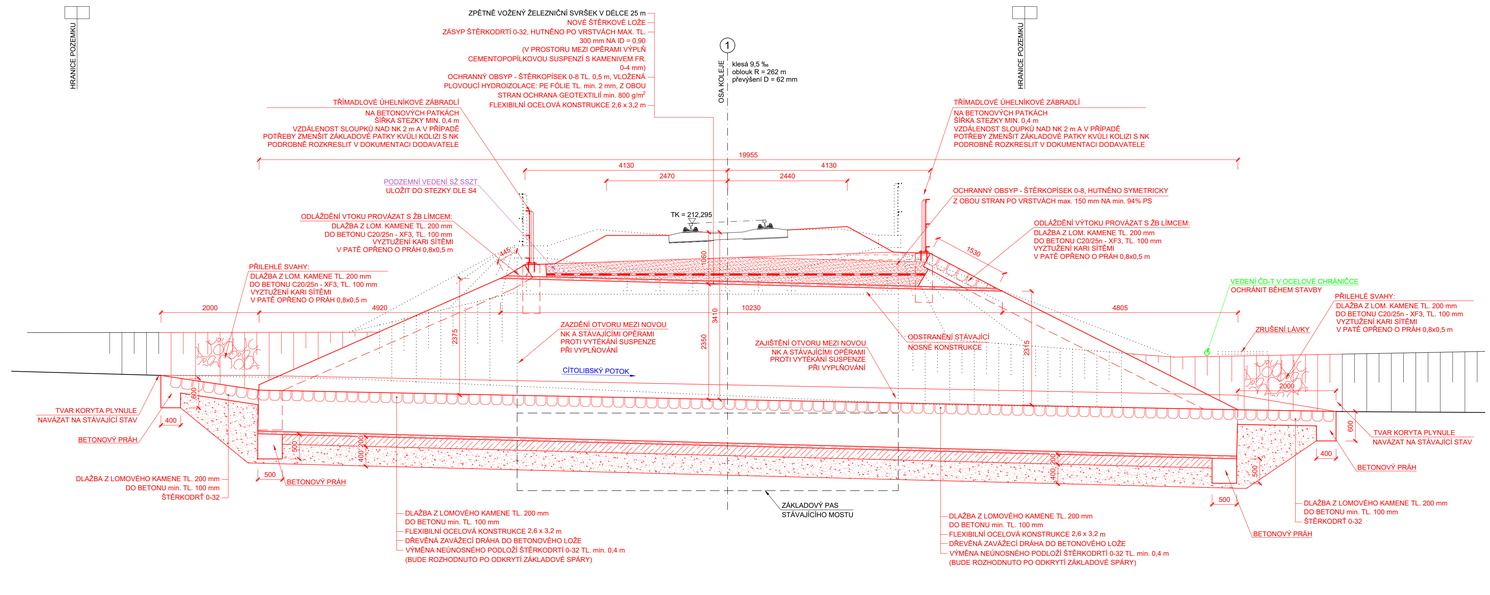

POZNÁMKY

- VÝKRES STÁVAJÍCÍHO STAVU BYL ZHOTOVEN NA ZÁKLADĚ GEODETICKÉHO ZAMĚŘENÍ, ČÁSTEČNÁ ARCHIVNÍ DOKUMENTACE BYLA K DISPOZICI
- DIMENZE SKRYTÝCH TVARŮ SPODNÍ STAVBY NEMUSÍ BÝT SHODNÉ SE STÁVAJÍCÍM STAVEM
- MOST PŘEVÁDÍ TRAŤ PŘES CÍTOLIBSKÝ POTOK
- JE NUTNÉ PO CELOU DOBU STAVBY RESPEKTOVAT POLOHU STÁVAJÍCÍCH INŽENÝRSKÝCH SÍTÍ

PODÉLNÝ ŘEZ M 1:50

ŠIKMÝ ŘEZ - V OSE KOLEJE

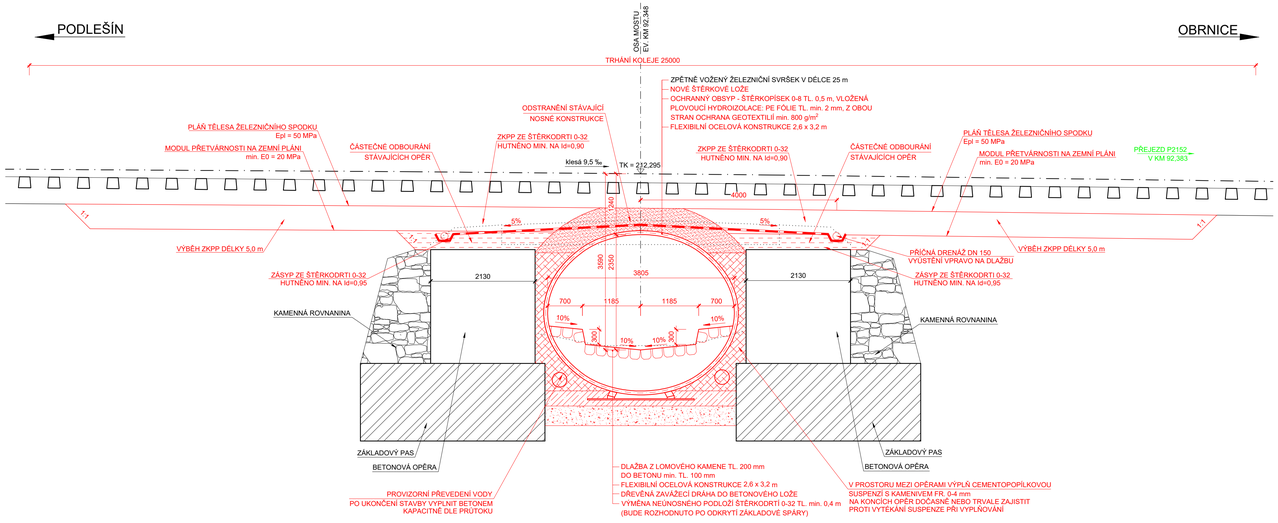

PODÉLNÝ ŘEZ M 1:50

KOLMÝ ŘEZ

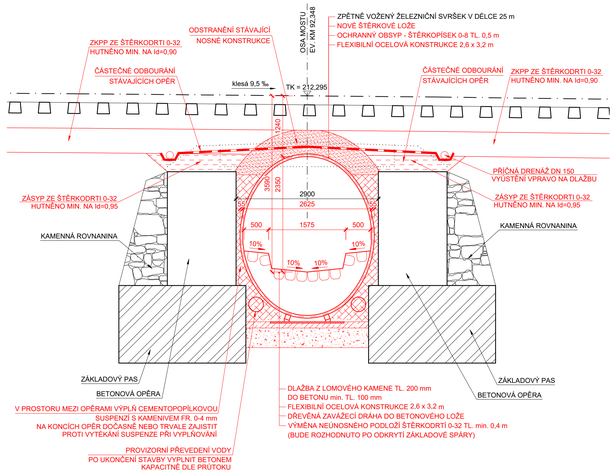

SOUŘADNICOVÝ SYSTÉM: S-JTSK
VÝŠKOVÝ SYSTÉM: Bpv

STAVBA:

Oprava mostních objektů
v km 92,348 a 93,709 v úseku Podlešín - Obrnice

OBJEDNATEL:

Správa železnic, státní organizace
Dlážděná 1003/7
110 00 Praha 1, Nové Město

PROJEKTANT:

Egneza s.r.o.
Kpt. Jaroše 35/20
434 01 Most

Účel PD: DSP	ODP. PROJEKTANT	VYPRACOVAL	Datum:	04/2022
	ING. MICHAL BERNÁT	ING. MICHAL BERNÁT	Měřítko:	1: 50, 100
			Formát:	12 x A4
Egneza s.r.o., Kpt. Jaroše 35/20, 434 01 Most, tel.: 733 774 924, e-mail: bernat@egneza.cz			Zakázka:	18E74
OBJEKT: SO 01 Most v km 92,348			Část: D.1.1	Paré:
PŘÍLOHA: DISPOZICE NOVÉHO STAVU			Příloha: 3	