
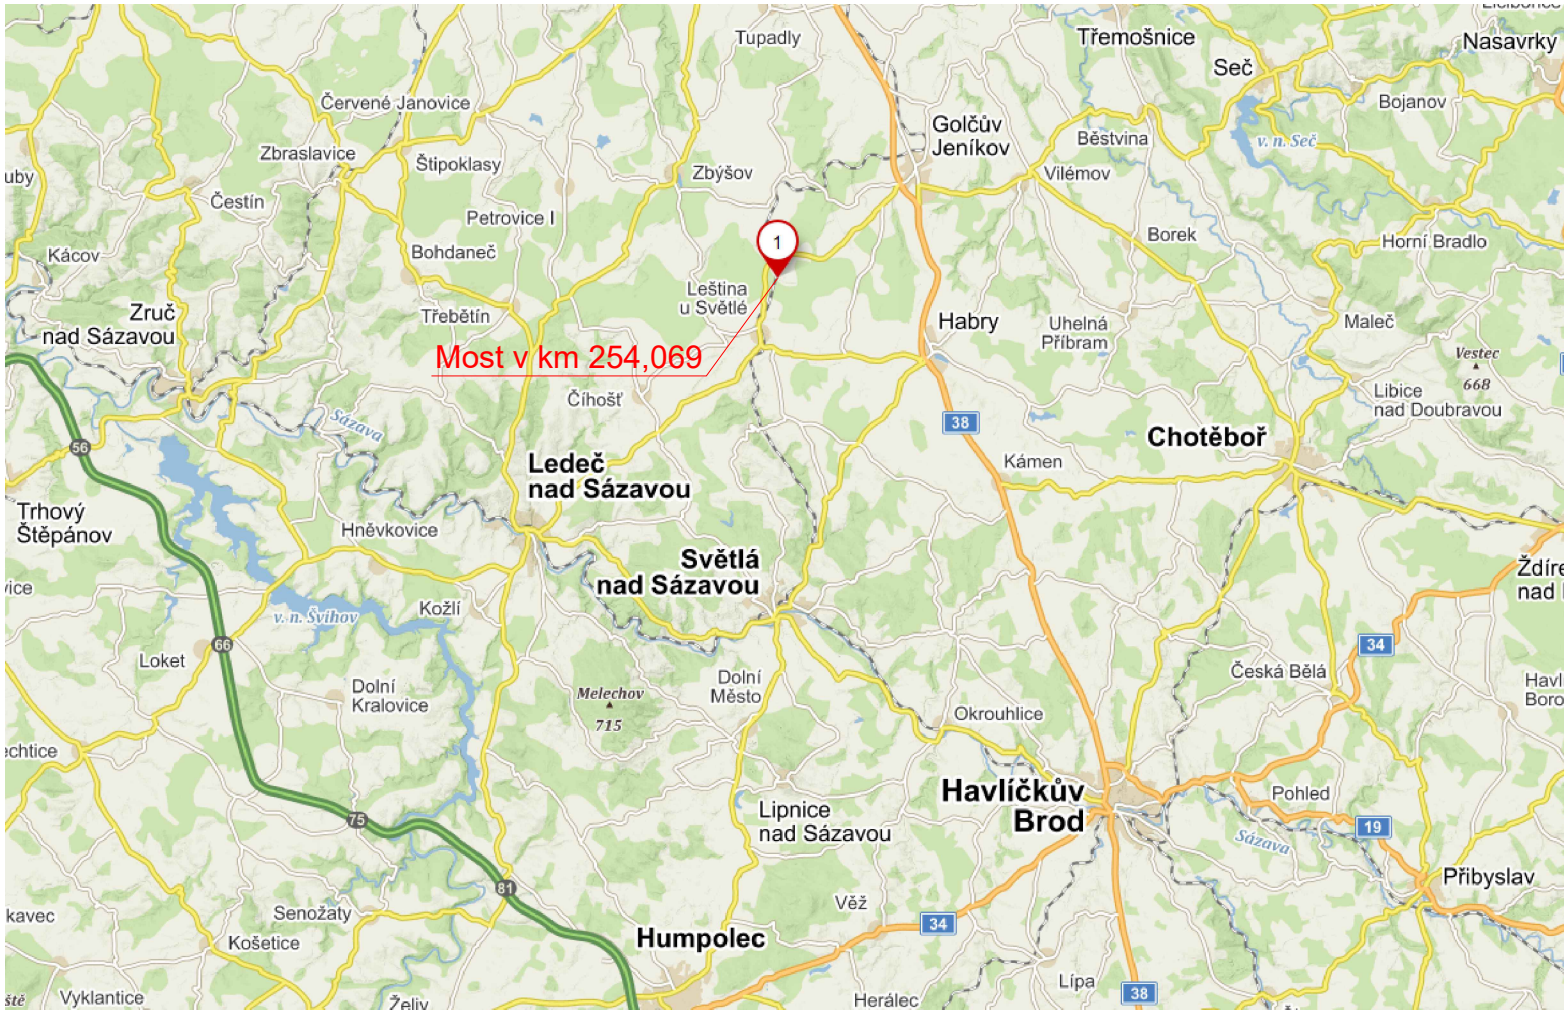


PŘEHLEDNÁ SITUACE OBLASTI STAVBY M 1:1000

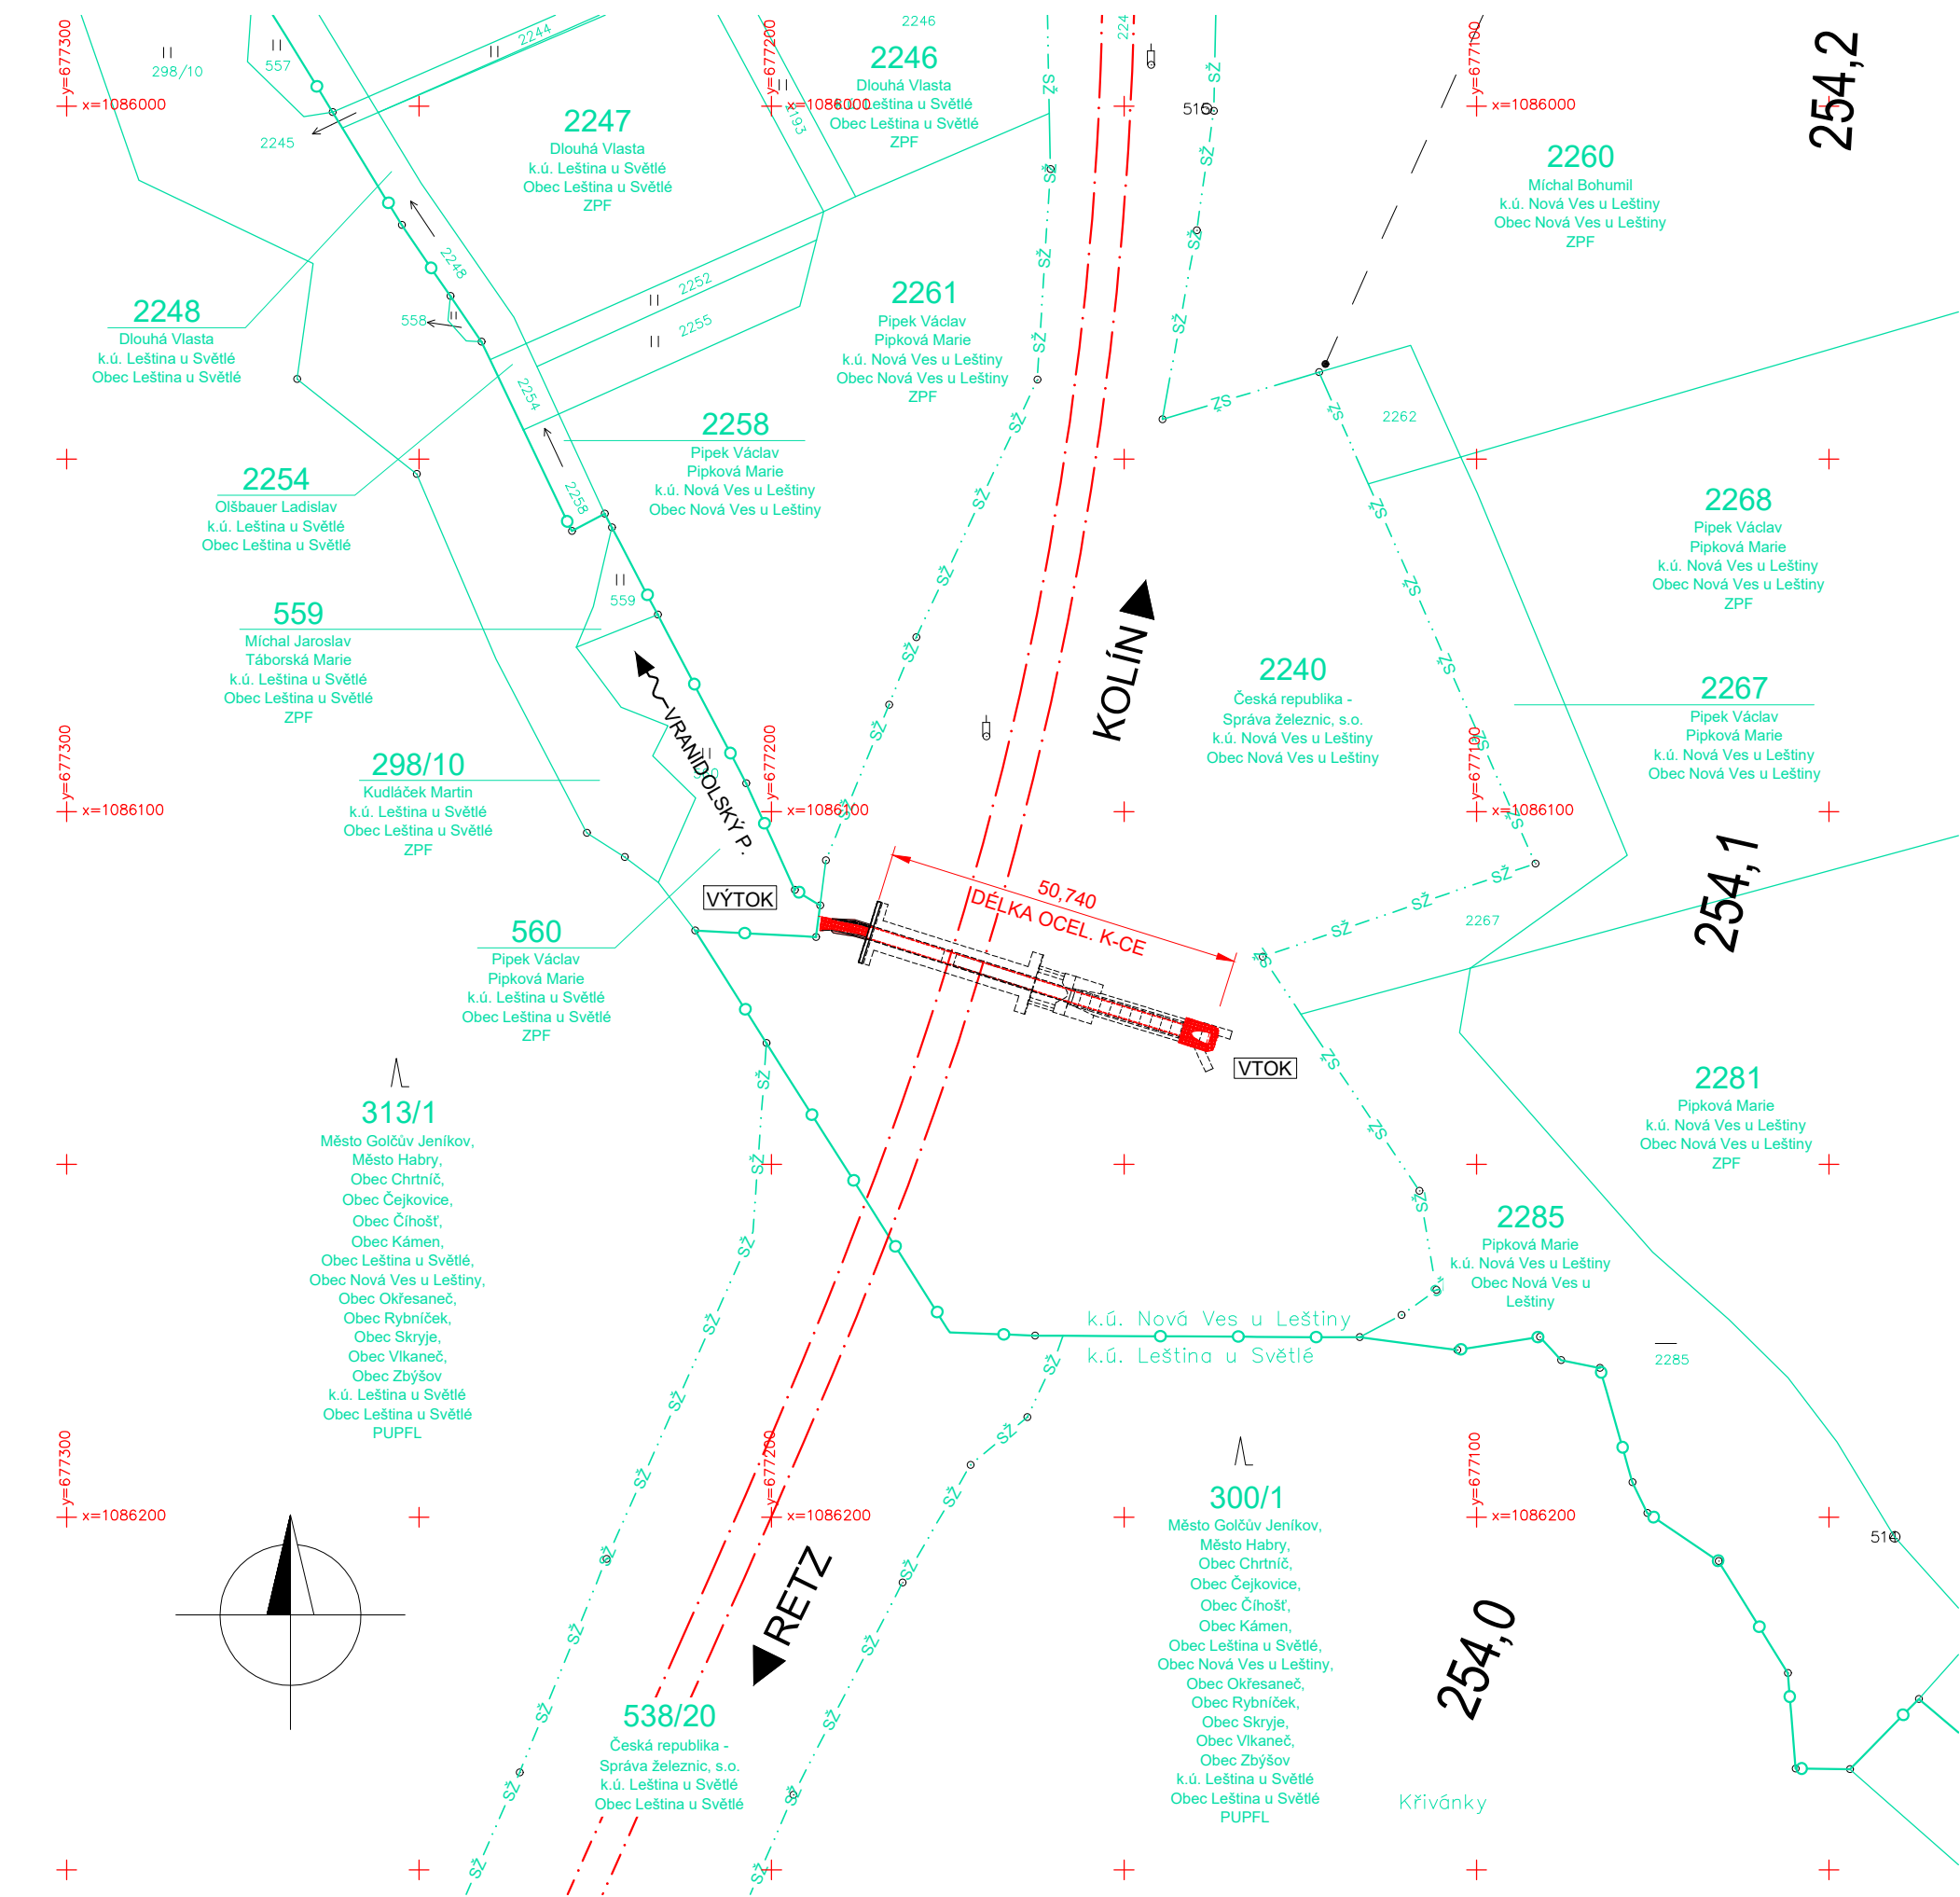

IDENTIFIKAČNÍ ÚDAJE STAVBY:
Kraj: KRAJ VYSOČINA
Okres: HAVLÍČKŮV BROD
Obec: NOVÁ VES U LEŠTINY [569 151]
Katastrální území: NOVÁ VES U LEŠTINY [705 896]

- LEGENDA ČAR:
- KATASTR - HRANICE POZEMKŮ
 - KATASTR - HRANICE KATASTRŮ
 - KATASTR - HRANICE Správy železnic, s.o.

SOUŘADNICOVÝ SYSTÉM: S-JTSK
VÝŠKOVÝ SYSTÉM: Bpv

STAVBA: Oprava mostu v km 254,069 na trati Retz - Kolín				
OBJEDNATEL:  Správa železnic, s.o. Oblastní ředitelství Brno Kounicova 26 611 43 Brno				
DIPONT s.r.o. projektová a inženýrská činnost Klášská 1432/18, 400 01 Ústí nad Labem, CZ E: dipont@dipont.cz T: 00420 475 201 724		Zakázka: D21005	Datum: 11/2021	
ODP. PROJEKTANT STAVBY	VYPRACOVAL	TECHNICKÁ KONTROLA	Účel PD:	DSP
ING. MARTIN PLŠEK	KARLA HROTKOVÁ, DiS.	ING. PETR NOVÁK	Měřítko:	1:1000
STAVBA: Oprava mostu v km 254,069 na trati Retz - Kolín			Formát:	4x4
PŘÍLOHA: PŘEHLEDNÁ SITUACE OBLASTI STAVBY			Část: C	Paré:
			Příloha: 1	