


Stávající stav - tranzitní úroveň

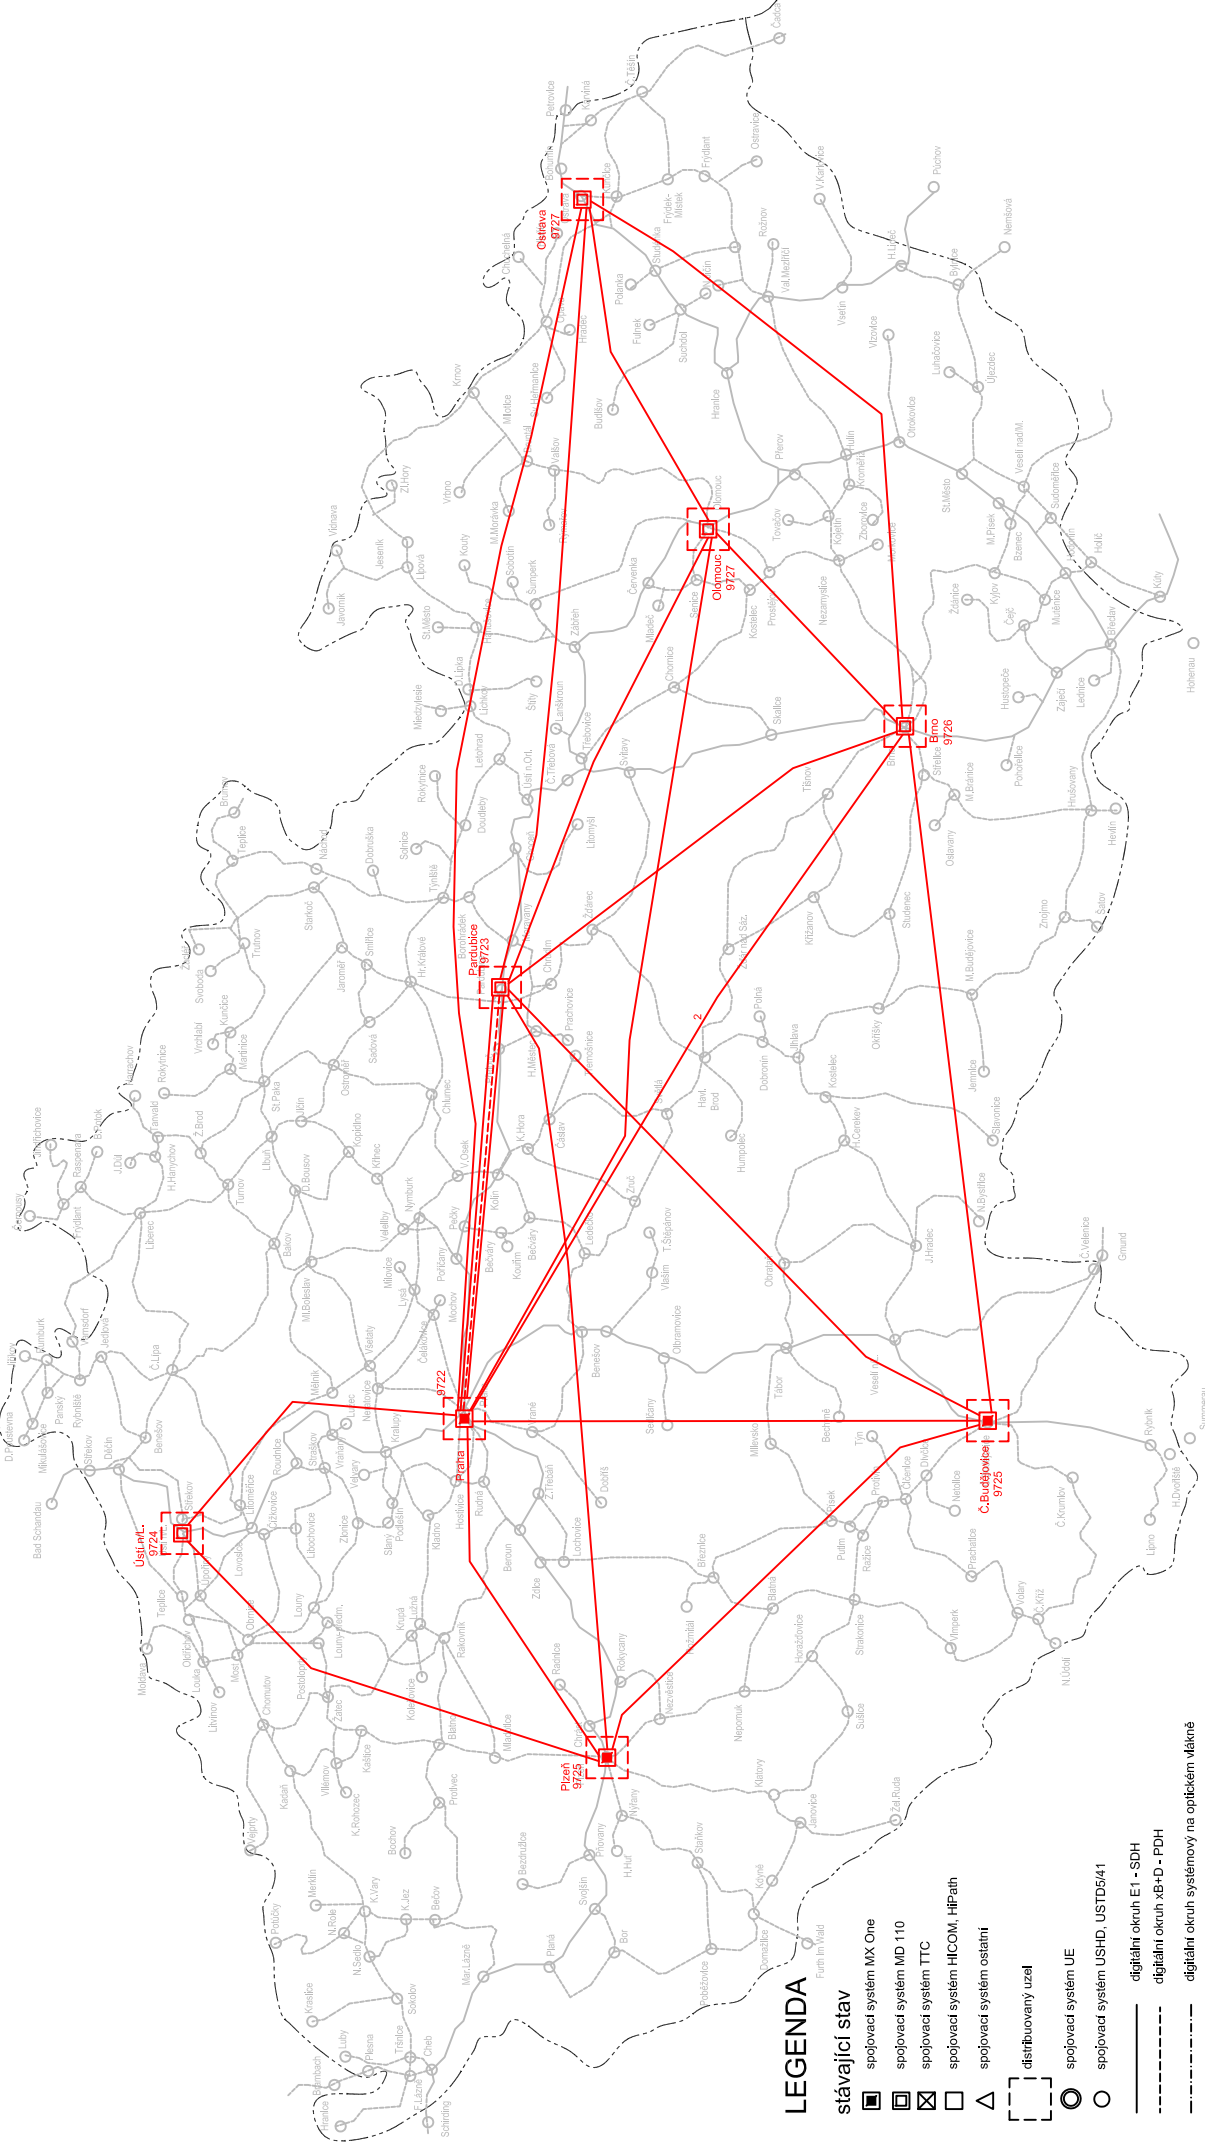

LEGENDA

stávající stav

- spojovací systém MX One
- spojovací systém MD 110
- spojovací systém TTC
- spojovací systém HCOM, HPath
- spojovací systém ostatní

navrhovaný stav

- distribuční uzel
- spojovací systém UE
- spojovací systém USHD, USTD/41

digitální okruh E1 - SDH

digitální okruh xB-D - PDH

digitální okruh systémový na optickém vlákně

digitální okruh E1 na HDSL

digitální okruh jiný, pronájem

analogový okruh E+M, 50Hz, indukční

navrhovaný stav

Tranzitní IP - spojující uzel - call manager

Tranzitní IP - spojující uzel

Koncový IP - spojující uzel

Tranzitní IP - okruh

Koncový IP - okruh

Tranzitní/koncový přiferní okruh