




MÍSTNOST 121 – ŘEŠENÍ STĚN  
M1:50

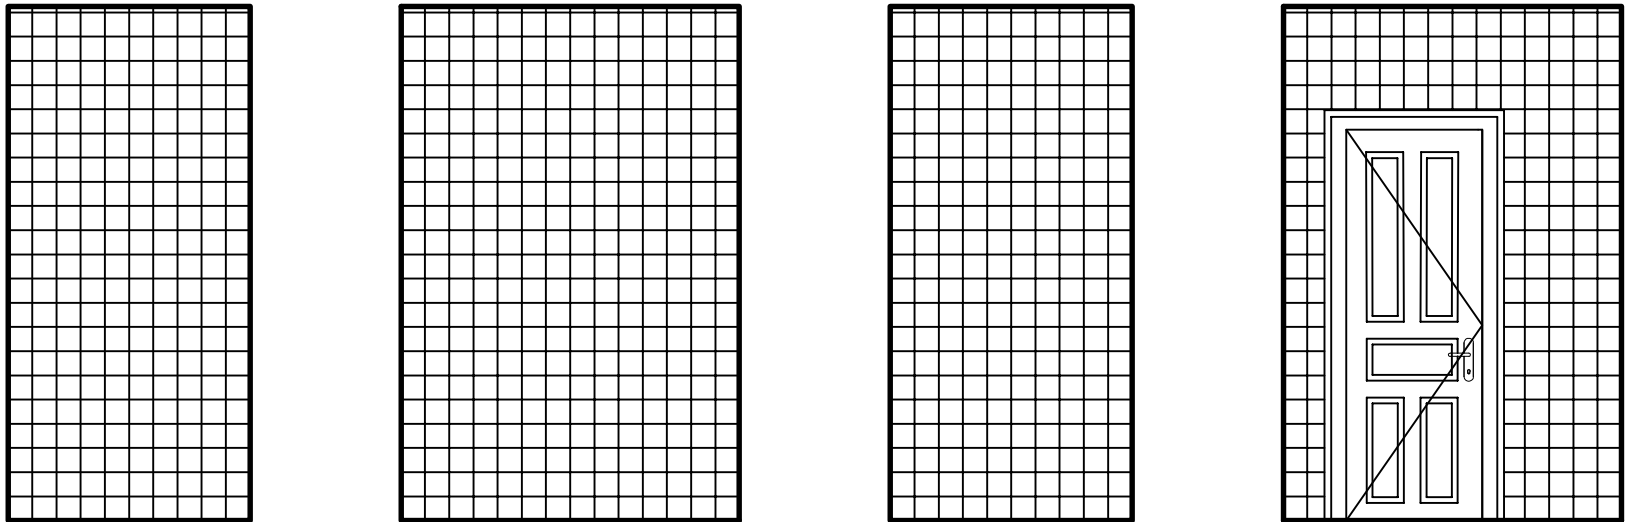

MÍSTNOST 121 – ŘEŠENÍ VYBAVENÍ  
M1:50

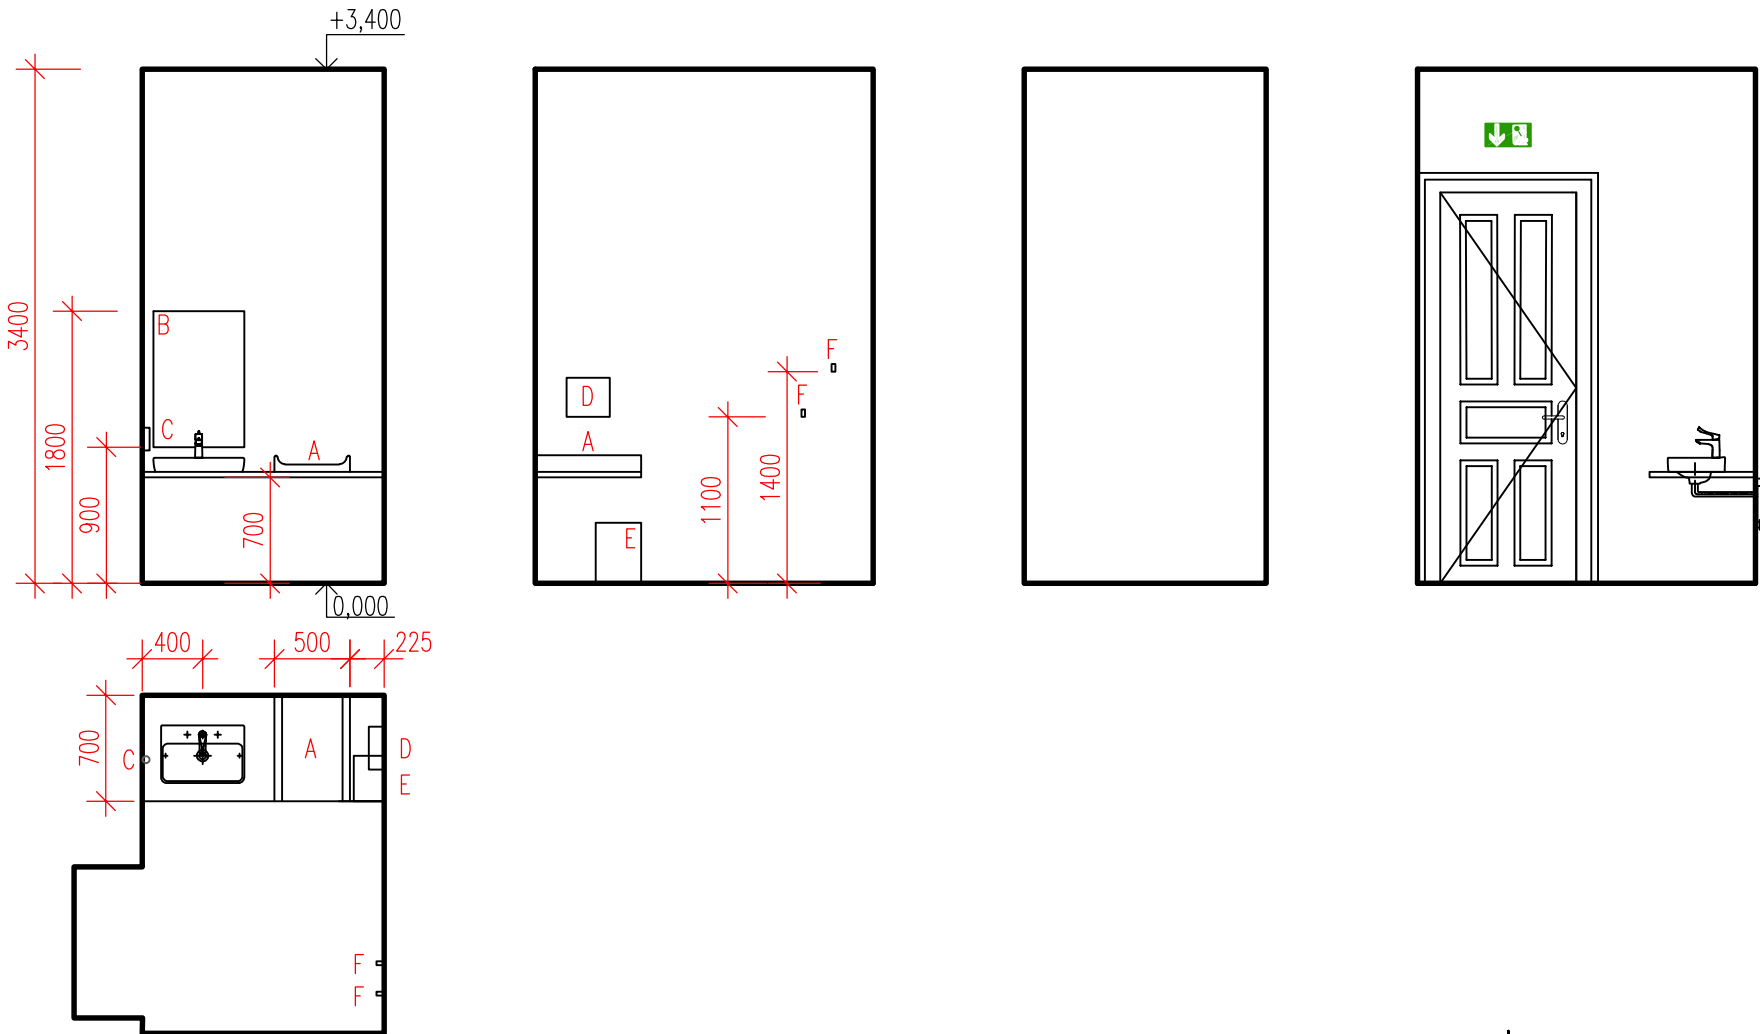

MÍSTNOST 121 – ŘEŠENÍ PODLAHY  
M1:20

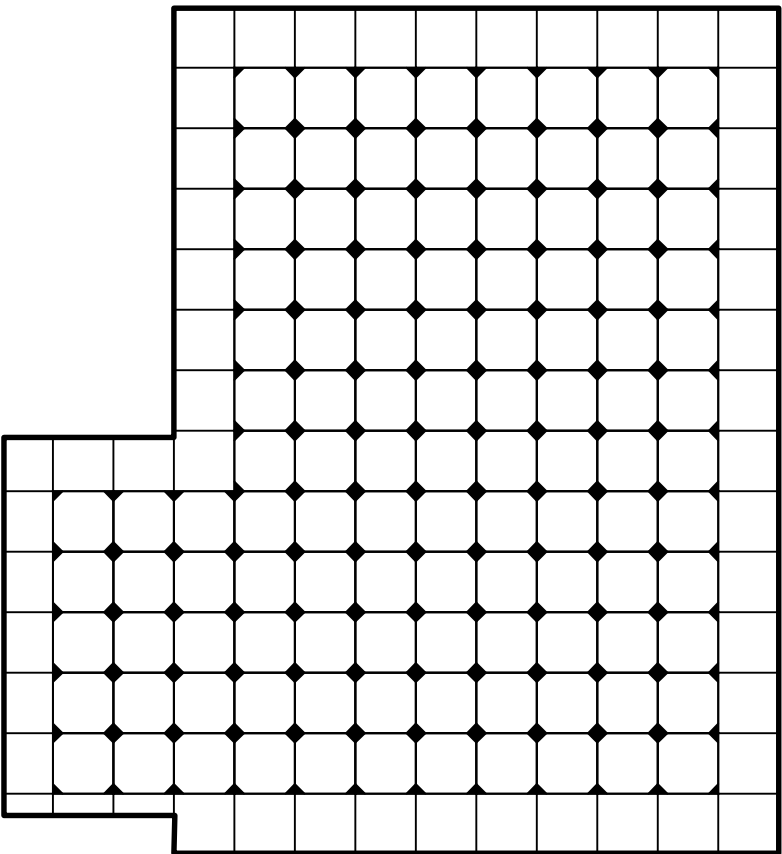

HISTORICKÁ KERAMICKÁ DLAŽBA  
DLAŽDICE RUČNĚ SYPANÁ, SLINUTÁ NEGLAZOVANÁ 158x158x15 mm,  
HLOUBKA PROBARVENÍ 4 mm,  
KOSTKY RELIÉF BÍLÁ, PROTISKLUZNOST R11  
LEMOVKA A ROHOVKA VZOR LUXOR, STŘEDOVÉ VZOR PSANIČKO, BÍLÁ, ČERNÁ

HISTORICKÝ KERAMICKÝ OBKLAD  
OBKLAD RUČNĚ SYPANÝ, SLINUTÝ GLAZOVANÝ 158x158x15 mm,  
□ BARVA BÍLÁ DLE DLAŽBY  
■ BARVA TMAVĚ ŠEDÁ (BARVA BUDE ODSOUHLASENA V SOULADU S ŘEŠENÍM MOBILNÍCH KABIN)

VYBAVENÍ HYGIENICKÉHO ZAŘÍZENÍ – PŘEBALOVACÍ PULT VIZ 021  
2ks UMYVADLO SANITÁRNÍ KERAMIKA – S OTVOREM PRO STOJÁNKOVOU BATERII, 550x465 mm  
INSTALACE NA PRACOVNÍ DESKU 1600x700 mm TL. 36 mm, PODJEZDNÁ VÝŠKA 700 mm, POVRCH  
UMĚLÝ KÁMEN BARVA BÍLÁ, SIFON SKYTÝ SNIŽENÝ PRO PŘÍSTUP OOSPO,  
1ks BATERIE STOJÁNKOVÁ, NEREZ, KERAMICKÁ KARTUŠE, PÁKOVÁ –PRODLOUŽENÉ RAMÍNKO PRO  
OOSPO  
DĚTSKÝ PŘEBALOVACÍ PULT(A) S HYGIENICKOU PODLOŽKOU 700x500 mm INSTALACE NA PRACOVNÍ  
DESKU  
1ks ZRCADLO LEŠTĚNÉ(B), SKRYTÉ UPEVNĚNÍ, 600x900 mm  
1ks DÁVKOVAČ TEKUTÉHO MÝDLA(C) – NEREZOVÝ, POVRCH MATNÝ, UZAMYKATELNÝ, OBSAH 1 l, TL.  
MAT. 2 mm  
1ks ZÁSOBNÍK NA PAPIROVÉ RUČNÍKY(D) – NEREZ, POVRCH MATNÝ, UZAMYKATELNÝ, PRO 600 UTĚREK  
1ks KOŠ(E) UZAVŘENÝ NEREZ POVRCH MATNÝ S NÁŠLAPEM – 20l,  
2ks HÁČEK NA OBLEČENÍ(F) – NEREZ, POVRCH MATNÝ  
DVEŘE EUROZÁMEK  
UMÍSTĚNÍ BUDE UPŘESNĚNO A ODSOUHLASENO PŘED REALIZACÍ  
ZHOTOVITEL PŘEDLOŽÍ K ODSOUHLASENÍ KONKRÉTNÍ VÝROBKY  
PROVEDENÍ ANTIVANDAL  
SPECIFIKACE V SOULADU S SZDC PO–22/2019–GR

0,000 = 396,670 m.n.m., B.p.v

Název akce: <b>SVĚTLÁ NAD SÁZAVOU ON - REKONSTRUKCE</b>		Investor: <b>Správa železnic, státní organizace</b> Dlážděná 1003/7 110 00 Praha 1	
Dílčí část - profese: <b>SO-101 REKONSTRUKCE VÝPRAVNÍ BUDOVY ARCHITEKTONICKO-STAVEBNÍ ŘEŠENÍ</b> LD projekt s.r.o., Leskauerova 2856/6, 628 00 Brno, IČ: 283 58 562		HIP: <b>LD projekt s.r.o.</b> Ing. Lukáš Daněk, Ph.D. Leskauerova 2856/6, 628 00 Brno email: danek@ldprojekt.cz	
Odpovědný projektant:	Ing. Lukáš Daněk, Ph.D.	Datum:	10/2020
Vypracoval:	Ing. Lukáš Daněk, Ph.D. , Adéla Strnadová	Formát:	3 x A4
Stupeň dokumentace: <b>DSP + PDPS</b>			
Obsah výkresu: <b>NAVRHOVANÝ STAV - ŘEŠENÍ MÍSTNOSTI 121</b>		Měřítko <b>1:50, 1:20</b>	Č. výkresu: <b>E.1.1.33</b>