



MÍSTNOST 112 – ŘEŠENÍ STĚN

M1:50

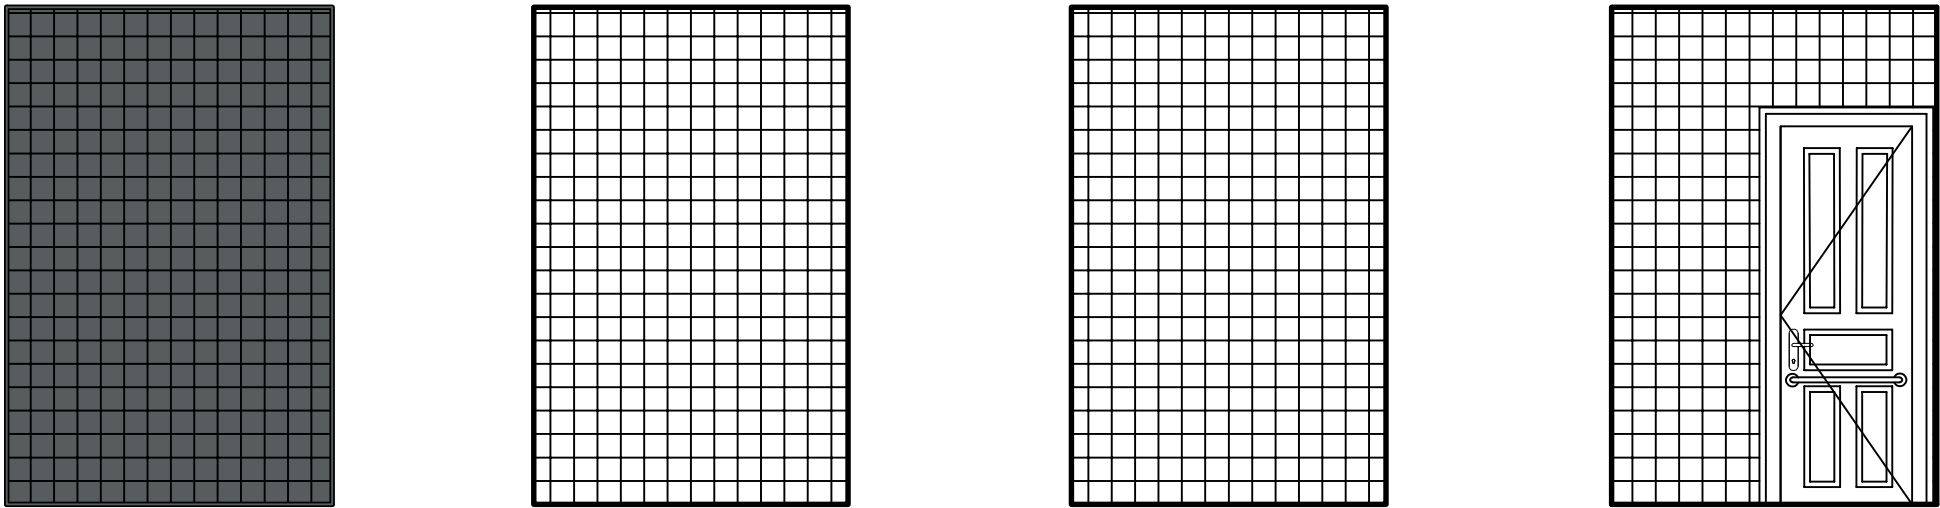


MÍSTNOST 112 – ŘEŠENÍ VYBAVENÍ

M1:50

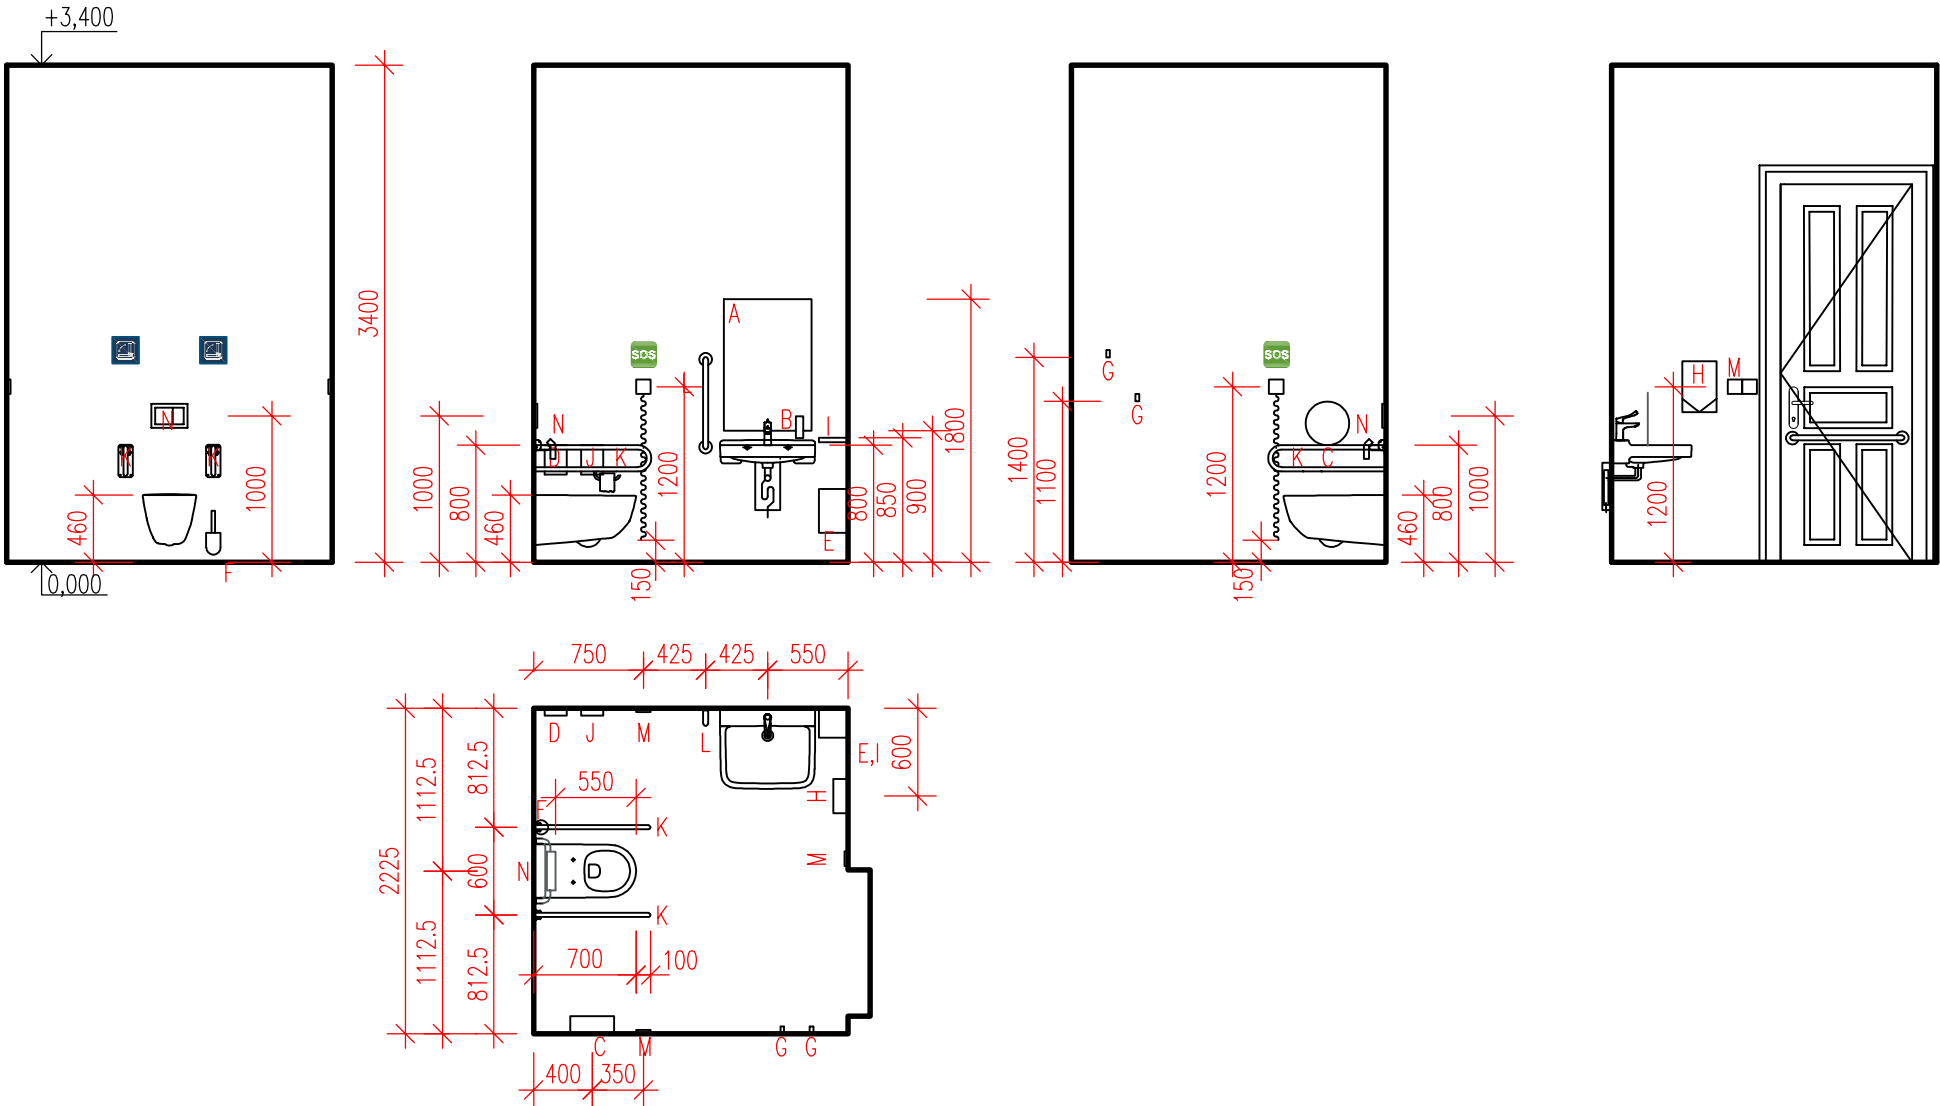

MÍSTNOST 112 – ŘEŠENÍ PODLAHY

M1:20

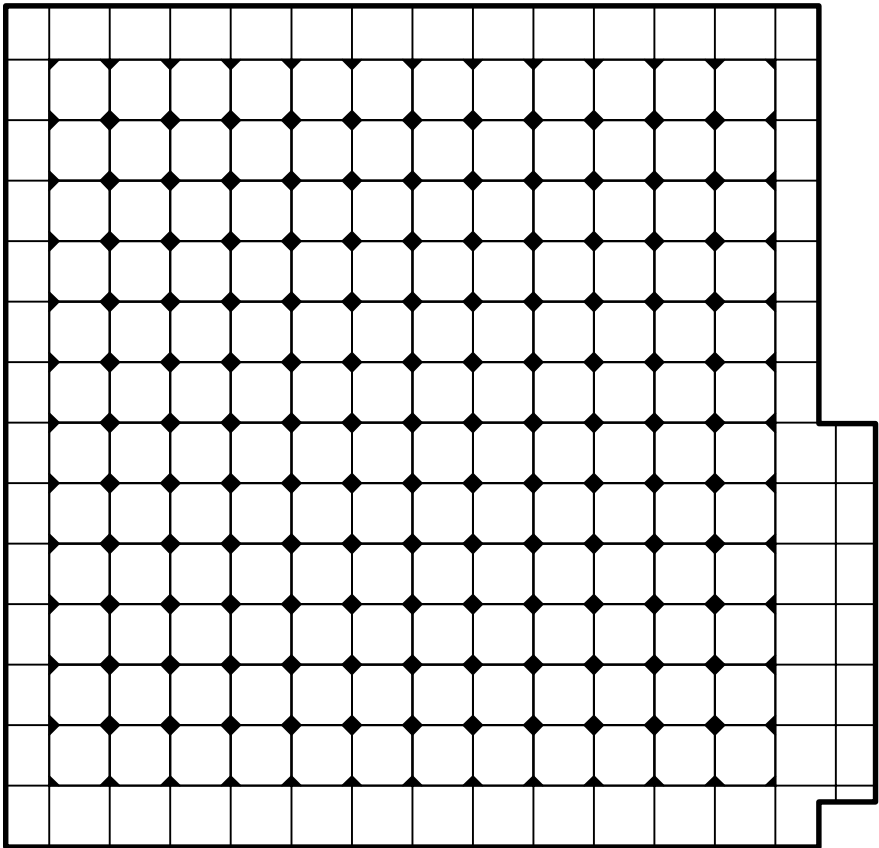

- VYBAVENÍ HYGIENICKÉHO ZAŘÍZENÍ – OOSPO VIZ 020
- 1ks WC MÍSA – SANITÁRNÍ KERAMIKA ZÁVĚSNÁ, BEZOKRAJOVÉ ŘEŠENÍ MÍSY, PRO OOSPO, ODSAZENÍ ČELA OD ZADNÍ STĚNY 700 mm, VÝŠKA NAD PODLAHOU 460 mm, TLAČÍTKO SPLACHOVÁNÍ (N)
- 1ks WC SEDÁTKO – TVRZENÝ PLAST, NEREZ PANTY
- 1ks UMYVADLO SANITÁRNÍ KERAMIKA PRO OOSPO – OTVOR PRO STOJÁNKOVOU BATERII, SIFON SKYTÝ SNIŽENÝ, HORNÍ HRANA 800 mm NAD PODLAHOU
- 1ks BATERIE STOJÁNKOVÁ, NEREZ, KERAMICKÁ KARTUŠE, PÁKOVÁ –PRODLOUŽENÉ RAMINKO PRO OOSPO
- 1ks ZRCADLO LEŠTĚNÉ(A), SKRYTÉ UPEVNĚNÍ, 600x900 mm, NÁKLONNÉ 10°
- 1ks DÁVKOVAČ TEKUTÉHO MÝDLA(B) – NEREZOVÝ, POVRCH MATNÝ, UZAMYKATELNÝ, OBSAH 1 l, TL. MAT. 2 mm
- 1ks ZÁSOBNÍK NA TOALETNÍ PAPIR(C) – NEREZ, POVRCH MATNÝ, PRO ROLE 290x100 mm UZAMYKATELNÝ
- 1ks ZÁSOBNÍK HYGIENICKÝCH SÁČKŮ(D) – NEREZ, POVRCH MATNÝ, MONTÁŽ NA STĚNU
- 1ks KOŠ NA HYGIENICKÉ POTŘEBY(E) – NEREZ POVRCH MATNÝ, OBJEM 12/20 l
- 1ks WC ŠTĚTKA(F) – ZÁVĚSNÁ, NEREZ, SNADNÁ ÚDRŽBA ODKLÁDACÍ NÁDOBY
- 2ks HÁČEK NA OBLEČENÍ(G) – NEREZ, POVRCH MATNÝ
- 1ks OSOUEŠČ RUKOU NÁSTĚNNÝ(H), HEPA FILTR, PROUD VZDUCHU 20 l/s, 234x394x100mm, BARVA BÍLÁ
- 1ks ODKLÁDACÍ POLIČKA(I)
- 1ks ZÁSOBNÍK DESINFEKČNÍCH UBROUSKŮ NA WC SEDÁTKO(J)
- 2ks MADLO SKLOPNÉ NEREZ WC(K), VE VÝŠCE 800 mm (JEDNO MADLO S DRŽÁKEM NA TOALETNÍ PAPIR)
- 1ks MADLO UMYVADLOVÉ SVISLÉ NEREZ(L), VE VÝŠCE 800 mm (DĚLKA 600 mm)
- SYSTÉM NOUZOVÉHO VOLÁNÍ(M) (2x SIGNALIZAČNÍ TLAČÍTKO S TÁHLEM K PODLAZE, U DVEŘÍ TLAČÍTKO PRO ZRUŠENÍ ALARMU, 3x SVĚTLO S BZUČÁKEM (DOPRAVNÍ KANCELÁŘ, POKLADNA, NAD DVEŘMI V ČEKÁRNĚ – VIZ SLABOPROUDÁ ELEKTROINSTALACE), DVEŘE EUROZÁMEK
- 1ks MĚKKÁ ZÁDOVÁ OPĚRKA NEREZ (N), DĚLKA 500 mm, VÝŠKA 800 mm (VZDÁLENOST OD ČELA WC MÍSY 550 mm)
- UMÍSTĚNÍ BUDE UPŘESNĚNO A ODSOUHLASENO PŘED REALIZACÍ
- ZHOTOVITEL PŘEDLOŽÍ K ODSOUHLASENÍ KONKRÉTNÍ VÝROBKY
- PROVEDENÍ ANTIVANDAL
- SPECIFIKACE V SOULADU S SŽDC PO–22/2019–GŘ
- HISTORICKÁ KERAMICKÁ DLAŽBA
- DLAŽDICE RUČNĚ SYPANÁ, SLINUTÁ NEGLAZOVANÁ 158x158x15 mm,
- HLOUBKA PROBARVENÍ 4 mm,
- KOSTKY RELIÉF BÍLÁ, PROTISKLUZNOST R11
- LEMOVKA A ROHOVKA VZOR LUXOR, STŘEDOVÉ VZOR PSANIČKO, BÍLÁ, ČERNÁ
- HISTORICKÝ KERAMICKÝ OBKLAD
- OBKLAD RUČNĚ SYPANÝ, SLINUTÝ GLAZOVANÝ 158x158x15 mm,
- BARVA BÍLÁ DLE DLAŽBY
- BARVA TMAVĚ ŠEDÁ (BARVA BUDE ODSOUHLASENA V SOULADU S ŘEŠENÍM MOBILNÍCH KABIN)

0,000 = 396,670 m.n.m., B.p.v

Název akce: <b>SVĚTLÁ NAD SÁZAVOU ON - REKONSTRUKCE</b>		Investor: <b>Správa železnic, státní organizace</b> Dlážděná 1003/7 110 00 Praha 1	
Dílní část - profese: <b>SO-101 REKONSTRUKCE VÝPRAVNÍ BUDOVY</b> <b>ARCHITEKTONICKO-STAVEBNÍ ŘEŠENÍ</b> LD projekt s.r.o., Leskauerova 2856/6, 628 00 Brno, IČ: 283 58 562		HIP: <b>LD projekt s.r.o.</b> Ing. Lukáš Daněk, Ph.D. Leskauerova 2856/6, 628 00 Brno email: danek@ldprojekt.cz	
Odpovědný projektant:	Ing. Lukáš Daněk, Ph.D.	Datum:	10/2020
Vypracoval:	Ing. Lukáš Daněk, Ph.D., Adéla Strnadová	Formát:	8 x A4
Stupeň dokumentace: <b>DSP + PDPS</b>			
Obsah výkresu: <b>NAVRHOVANÝ STAV - ŘEŠENÍ MÍSTNOSTI 112</b>		Měřítko <b>1:50, 1:20</b>	Č. výkresu: <b>E.1.1.29</b>