


MÍSTNOST 111 – ŘEŠENÍ PODLAHY

M1:20

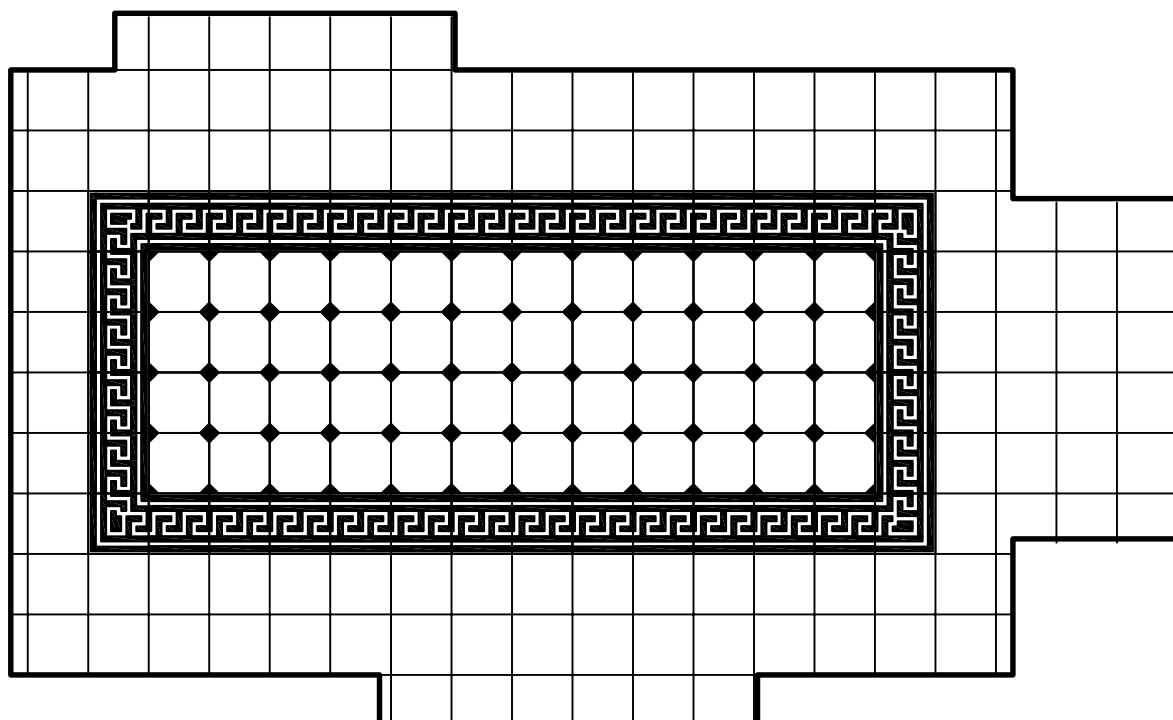

HISTORICKÁ KERAMICKÁ DLAŽBA

DLAŽDICE RUČNĚ SYPANÁ, SLINUTÁ NEGLAZOVANÁ 158x158x15 mm,

HLOUBKA PROBARVENÍ 4 mm,

KOSTKY RELIÉF BÍLÁ, PROTISKLUZNOST R11

LEMOVKA A ROHOVKA VZOR LUXOR, STŘEDOVÉ VZOR PSANÍČKO, BÍLÁ, ČERNÁ

HISTORICKÝ KERAMICKÝ SOKL

OBKLAD RUČNĚ SYPANÝ, SLINUTÝ GLAZOVANÝ 158x158x15 mm,

BARVA BÍLÁ DLE DLAŽBY

0,000 = 396,670 m.n.m., B.p.v

Název akce: SVĚTLÁ NAD SÁZAVOU ON - REKONSTRUKCE		Investor: Správa železnic, státní organizace Dlážděná 1003/7 110 00 Praha 1	
Dílčí část - profese: SO-101 REKONSTRUKCE VÝPRAVNÍ BUDOVY ARCHITEKTONICKO-STAVEBNÍ ŘEŠENÍ LD projekt s.r.o., Leskauerova 2856/6, 628 00 Brno, IČ: 283 58 562		HIP: LD projekt s.r.o. Ing. Lukáš Daněk, Ph.D. Leskauerova 2856/6, 628 00 Brno email: danek@ldprojekt.cz	
Odpovědný projektant:	Ing. Lukáš Daněk, Ph.D.	Datum:	10/2020
Vypracoval:	Ing. Lukáš Daněk, Ph.D. , Adéla Strnadová	Zakázka č.:	
Stupeň dokumentace:	DSP + PDPS		
Obsah výkresu: NAVRHOVANÝ STAV - ŘEŠENÍ MÍSTNOSTI 111		Měřítko 1:50, 1:20	Č. výkresu: E.1.1.28