


SKLON	NÁV.	KM
		16,456
	PfL	16,339
	PB29	16,200
		16,167
		15,951
	P7533	15,932
	L,PB30	15,628
		15,600
	označník	15,580
		15,425
	Se1	15,418
	S3	15,348
	S1	15,326
	S2	15,317
		15,124
		15,056
	S.Ú.	14,945
		14,825
	Se2	14,786
	L3	14,765
	L1	14,734
	L2	14,710
	Se4	14,647
		14,574
	označník	14,284
	S	14,192
		13,888
	P7532	13,613
	PfS	13,490
	IS	13,480
		13,120
	PB	13,118

HLUBOČKY

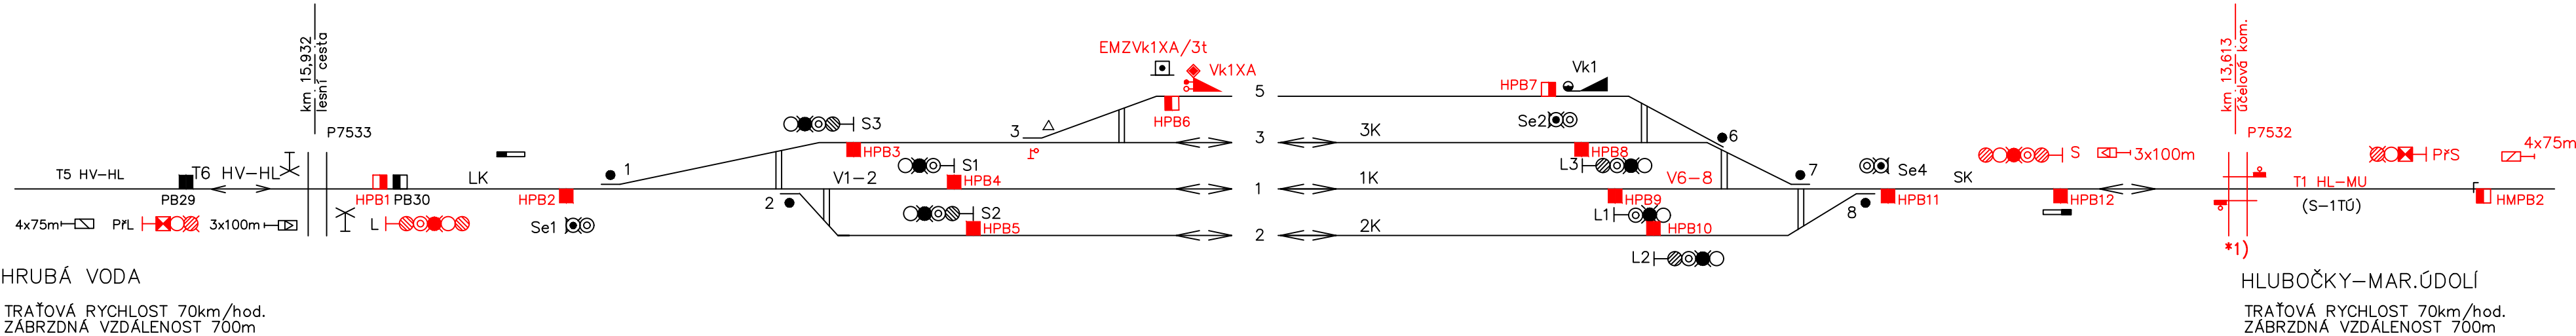

HRUBÁ VODA

TRAŤOVÁ RYCHLOST 70km/hod.
ZÁBRZDNÁ VZDÁLENOST 700m

HLUBOČKY-MAR.ÚDOLÍ

TRAŤOVÁ RYCHLOST 70km/hod.
ZÁBRZDNÁ VZDÁLENOST 700m

TABULKA POČÍTAČŮ NÁPRAV

ÚSEK	SNÍMAČE
T5 HV-HL	PB28,PB29
T6 HV-HL	PB29,PB30

výstroj v RD PZS 18,153

TABULKA VÝHYBEK A VÝKOLEJEK

ČÍSLO	KM	DRUH	SVRŠEK	POMĚR	OBLOUK	SMĚR	POLOHA NÁV.	DRUH PRAŽ.	TYP	PŘEST.	ZÁMEK	POZN.
1	15,414	J	S49	1:9	300	L	l	d		elmot.		
2	15,381	J	S49	1:9	300	P	p	d		elmot.		
3	15,111	J	T	6°	200	P	l	d			Δ 3t	do VklXA
6	14,714	obl.	S49	1:7,5	289/557	L	p	d		elmot.		
7	14,683	J	S49	1:7,5	190	P	p	d		elmot.		
8	14,650	J	S49	1:9	300	L	p	d		elmot.		
Vk1	-	-	-	-	-	-	-	-		elmot.		
VklXA	-	-	-	-	-	-	-	-		○ VklXA/3t	do EMZ VklXA/3t	

TABULKA VJEZDOVÝCH RYCHLOSTÍ

NA/Z KOLEJE	ROZHODNÉ VÝHYBKY	RYCHLOST OD/DO
2		40 km/h 40 km/h
1		70 km/h 70 km/h
3		40 km/h 40 km/h

TABULKA POČÍTAČŮ NÁPRAV

ÚSEK	SNÍMAČE	ÚSEK	SNÍMAČE
LK	HPB1,HPB2	3K	HPB3,HPB6,HPB8
V1-2	HPB2,HPB3,HPB4,HPB5	V6-8	HPB7,HPB8,HPB9,HPB10, HPB11
1K	HPB4,HPB9	SK	HPB11,HPB12
2K	HPB5,HPB10	T1 HL-MU	HPB12,HMPB2

výstroj v RM Hlubočky

*1) PZM 2 trvale uzamčeno. Klíče uloženy u výpravčího v DK Hlubočky.

červeně = stavbou nově zřízeno

Změna č.2: Změna ozančení kolejových úseků směr Hrubá Voda.
upraveno v rámci stavby "Výstavba PZS v km 17,496 (P7534) trati Olomouc – Krnov"
SB projekt, s.r.o. DSPS 12.6.2019

Změna č.1: zrušení Pst.1 21.6.2004

	Datum	Jméno	Podpis	České dráhy Správa sdělovací a zabezpečovací techniky OLOMOUC Přednost: Ing. Swaczyna	
Zpracoval	5.1990	Ing.Pospíšil			
Kreslil	5/2004	Ing.Maňáková			
Zkoušel	5/2004	Křivánek			
HLUBOČKY TEST SITUAČNÍ SCHEMA					0200

22.7.2021

				Číslo soupravy
	PO PŘIPOMÍNKOVÉM ŘÍZENÍ	07/2021		
3.	Náhrada KO počítači naprav. Upravil Křenek, Signal Projekt s.r.o.,	13.5.2021		
Č. změny	Zdůvodnění změny	Datum	Podpis	

	Signal Projekt, s.r.o., Vídeňská 55, 639 00 Brno Pracoviště 311 Olomouc, Sladkovského 2, 772 00 OLOMOUC	tel.: 585 153 034 www.signalprojekt.cz
--	--	---

Objednatel:	Správa železnic, státní organizace, Dílžďená 1003/7, 110 00 Praha 1		
Zastoupený:	Správa železnic, s.o., Oblastní ředitelství Olomouc, Nerudova 1, 779 00 Olomouc		
ODPOVĚDNÝ PROJEKTANT STAVBY a HIP	NAVRHL, VYPRACOVAL	KONTROLOVAL	
Radim Křenek	Radim Křenek	Radim Křenek	
Kraj: Olomoucký	Pověřený OÚ: Hlubočky	ZAK. ČÍSLO:	20-144-30-311
Oprava staničního zabezpečovacího zařízení v ŽST Hlubočky		DATUM	07/2021
		STUPEŇ	DSP
		MĚŘÍTKO	-
		FORMÁT	4xA4
PS 01 Hlubočky, úprava zabezpečovacího zařízení		ČÁST	PŘÍLOHA
Situační schéma		D.1.1.1	0200