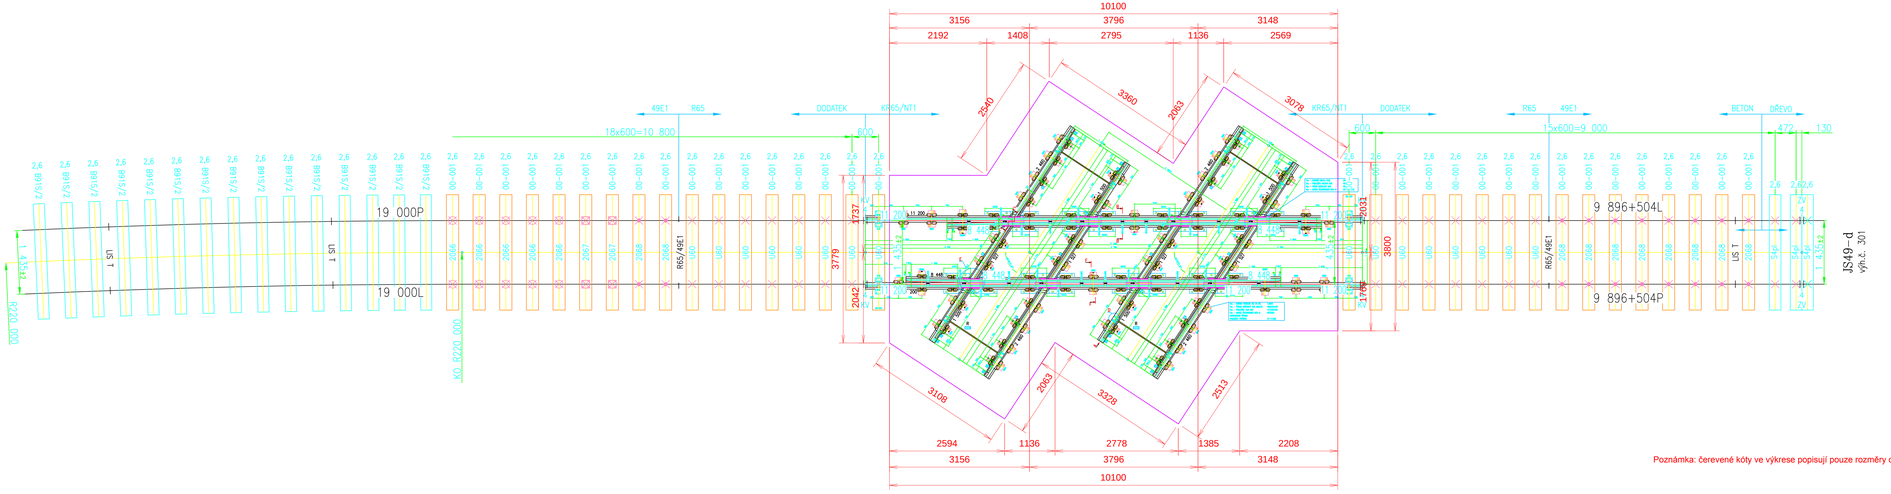

Poznámka: červené kóty ve výkrese popisují pouze rozměry desky !

D.2 STAVEBNÍ ČÁST
D.2.1 SO 01 OPRAVA ÚROVŇOVÉHO KŘÍŽENÍ

ZODP. PROJ.:	ING.JAN JEŽEK		ING. JAN JEŽEK Baikalská 672/14 100 00 Praha 10
NAVRHL:	ING.JAN JEŽEK		
KRESLIL:	ING.JAN JEŽEK		
KONTROLA:	ING.JAN JEŽEK		AD ČKAIT: 0004695
KRAJ: Olomoucký			IČ: 6310 5675
OBJEDNATEL: IDS Inženýrské a dopravní stavby Olomouc a.s.			DIČ: CZ5309090153
			DATUM: 08/2022
Oprava tramvajového křížení v km 0,580 trati Olomouc - Krnov			ZAKÁZKA: 555/2022
			STUPEŇ: RDS
			FORMÁT: 6A4
KOLEJOVÁ KŘÍŽOVATKA, DESKA	ČÁST DOK.: D.2.1		MĚŘÍTKO: 1 : 50
			PŘÍL.Č.: 6