



Podélný profil koleje TRAM 1
M 1:1000/100

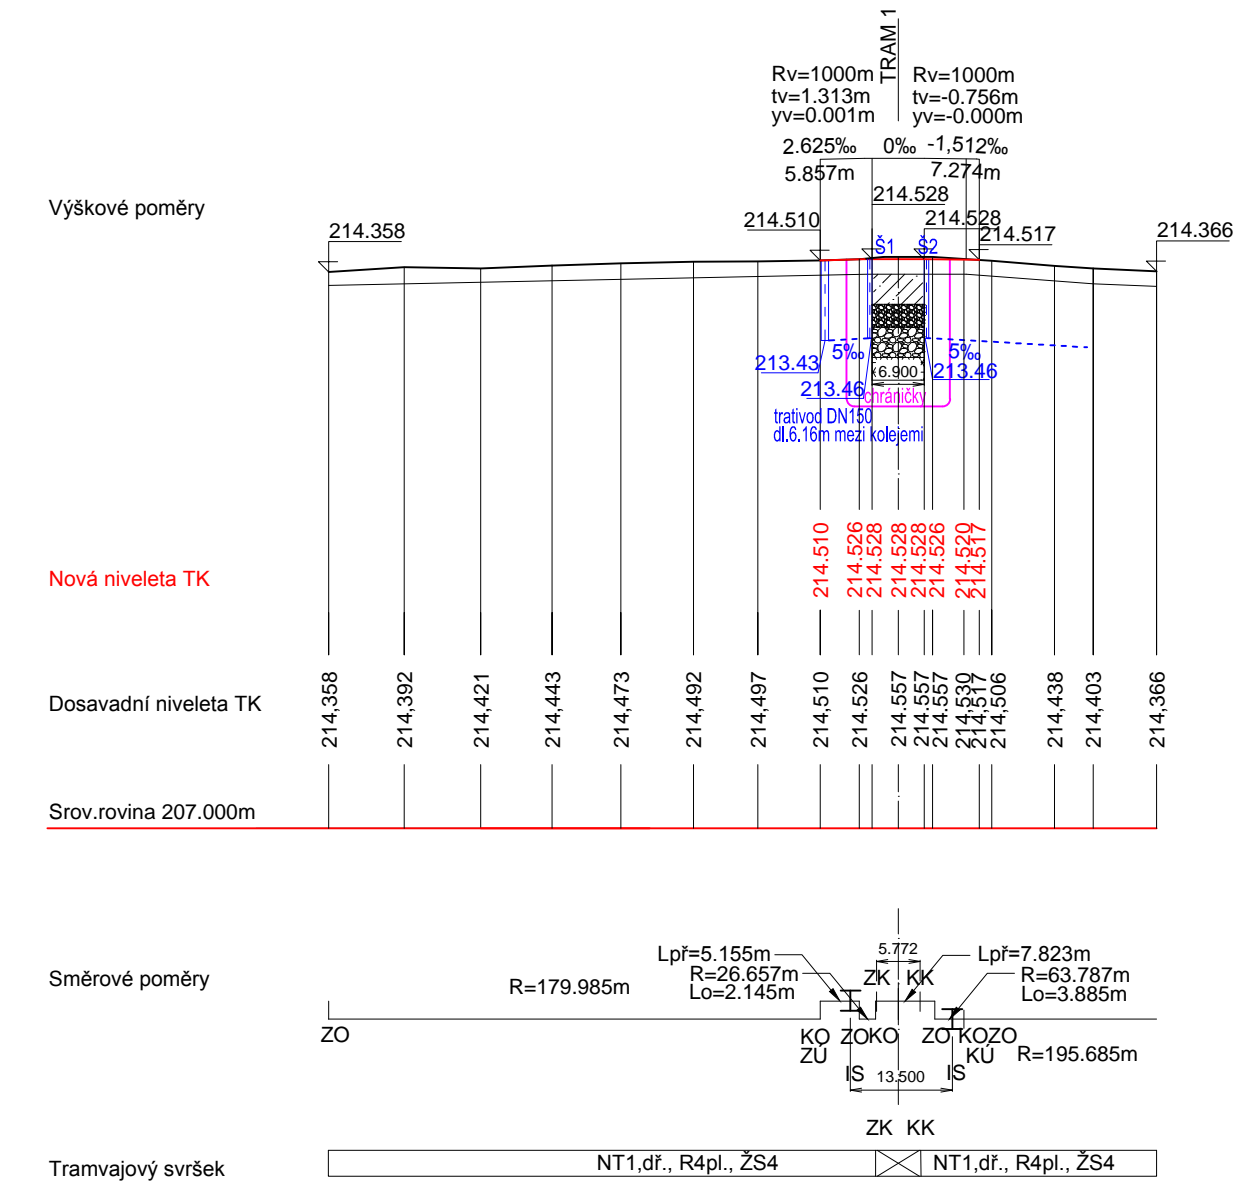


Podélný profil koleje SŽ
M 1:1000/100

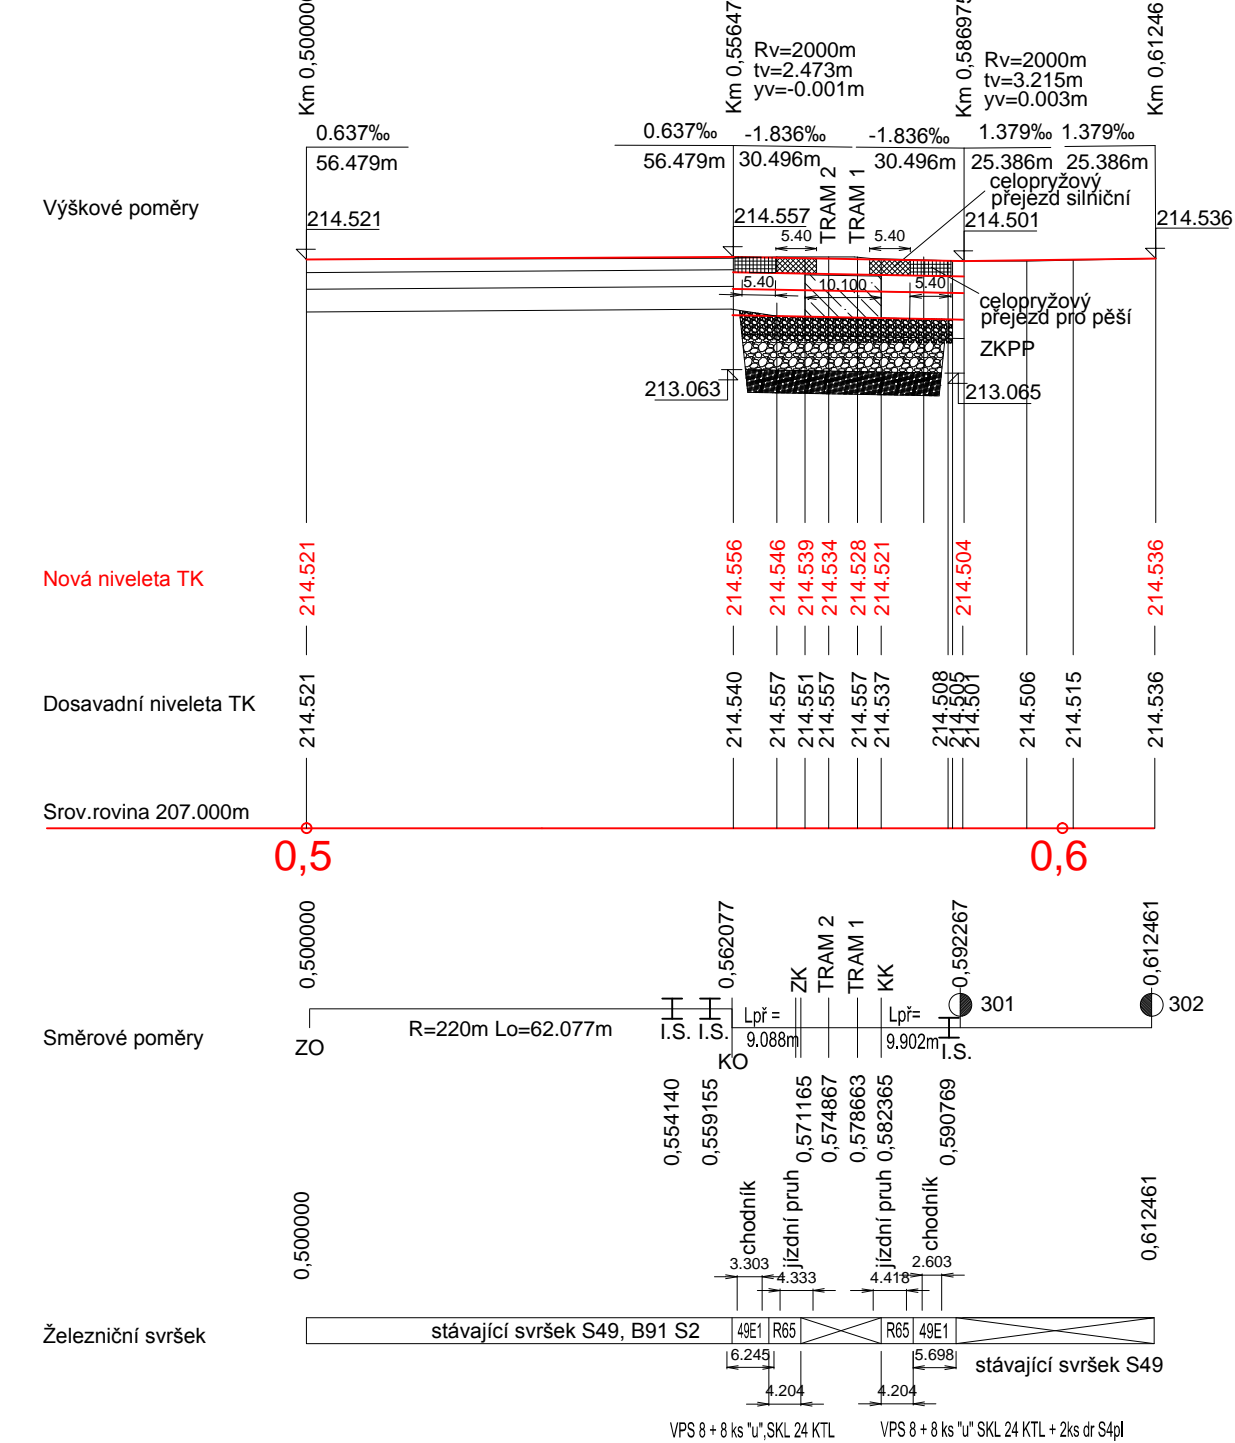

D.2 STAVEBNÍ ČÁST

D.2.1 SO 01 OPRAVA ÚROVŇOVÉHO KŘÍŽENÍ

ZODP. PROJ.:	ING.JAN JEŽEK			ING. JAN JEŽEK
NAVRHL:	ING.JAN JEŽEK			Bajkalská 672/14
KRESLIL:	ING.JAN JEŽEK			100 00 Praha 10
KONTROLA:	ING.JAN JEŽEK			
KRAJ: Olomoucký			AO ČKAIT:	0004685
OBJEDNATEL: IDS Inženýrské a dopravní stavby Olomouc a.s.			IČ:	6310 5675
			DIČ:	CZ530906153
			DATUM:	08/2022
			ZAKÁZKA:	555/2022
			STUPEŇ:	RDS
			FORMÁT:	3A4
PODÉLNÉ PROFILY	ČÁST DOK.: D.2.1		MĚŘITKO:	PŘÍL.Č.: 3
			1:1000/100	