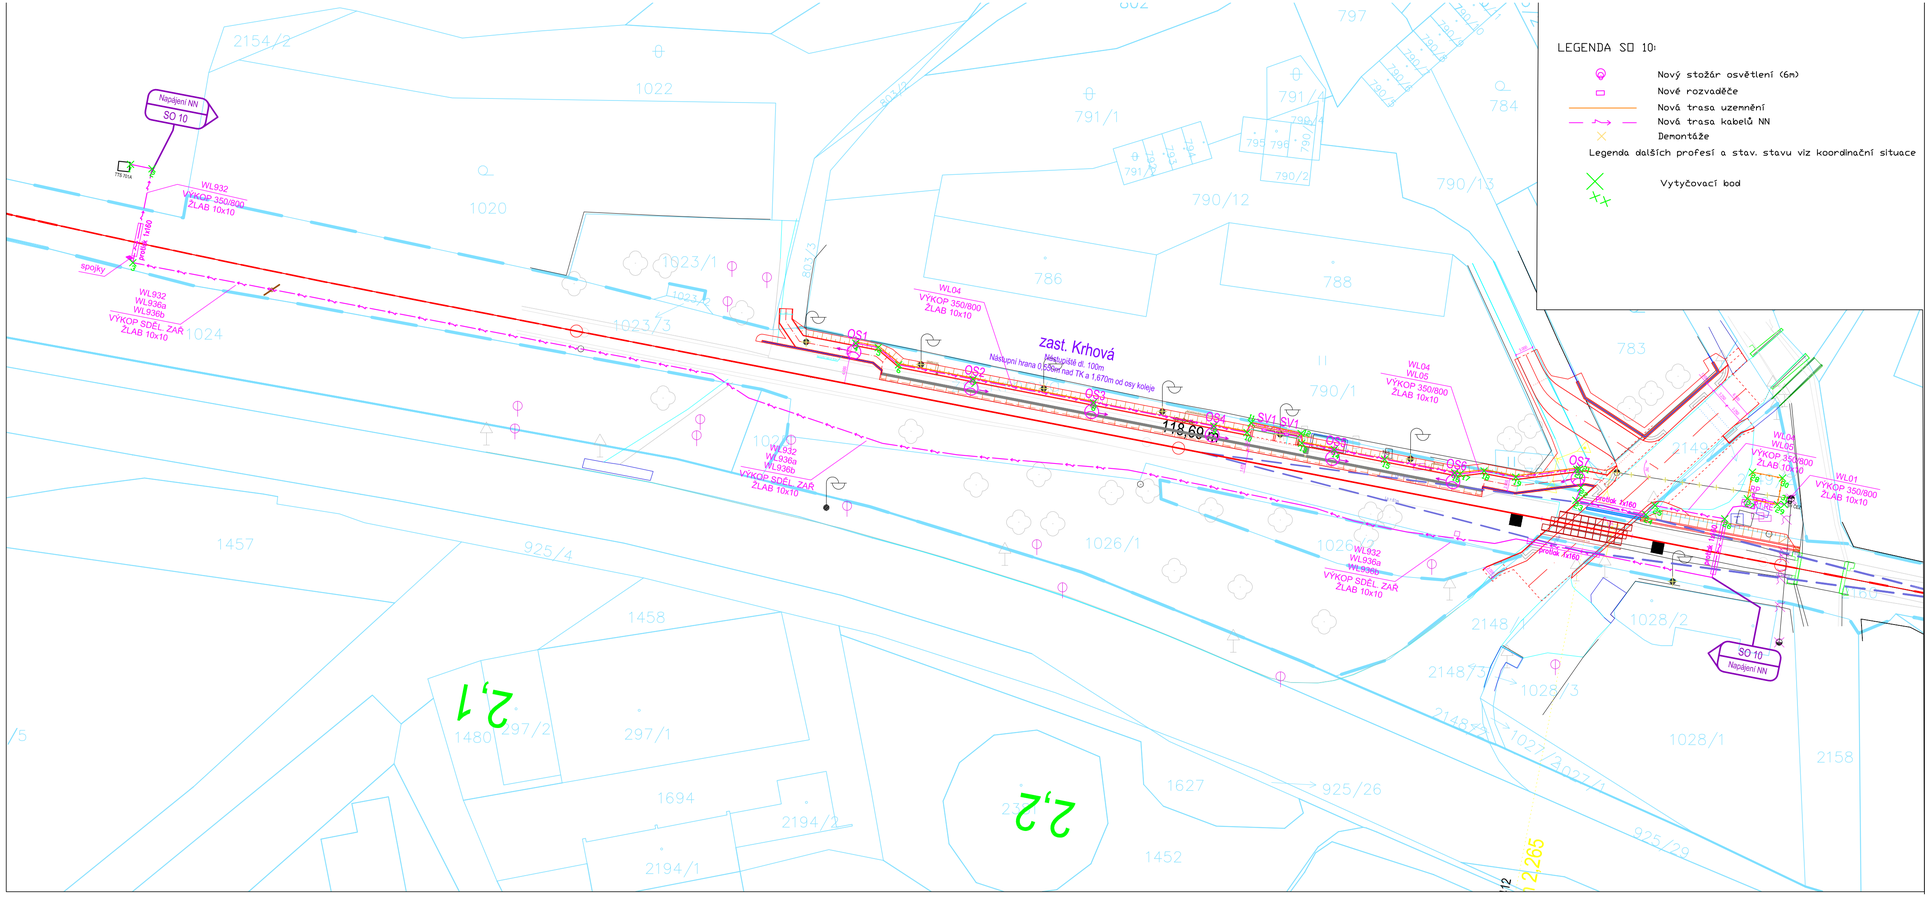


EVROPSKÁ UNIE
Evropské strukturální a investiční fondy
Operační program Doprava

Ministerstvo dopravy
Státní fond dopravní infrastruktury

Orientační schéma:

Razítko oprávněné osoby:

Podpis: Datum:

| Revize: | Datum: | Popis: | Kontroloval: |
|---|---|---|---|
| P02 | 27.04.2021 | Dokumentace po připomínkách | Bc. Rudolf Moravitz |
| P01 | 27.03.2021 | Dokumentace k připomínkám | Bc. Rudolf Moravitz |
| | | | |
| | | | |
| | | | |

| | |
|---|---|
| Stavebník/Investor: | **Správa železnic, státní organizace** |
| Adresa: | Dlážděná 1003/7, 110 00 Praha 1 |
| Zástupce investora: | Stavební správa východ |
| Adresa: | Nerudova 773/1, 779 00 Olomouc |

SPRÁVA ŽELEZNIC

| | |
|---|---|
| Zhotovitel stavby: | **DMC Havlíčkův Brod s.r.o.** |
| Adresa: | Průmyslová 941, 580 01 Havlíčkův Brod |
| Kontakt: | T: +420 569 400 520<br>E: culka@dmchb.cz |
| Zhotovitel objektu: | **Signal Projekt s.r.o.** |
| Adresa: | Videňská 55, 639 00 Brno |
| Kontakt: | T: +420 543 233 962<br>E: projekce@signalprojekt.cz |

DMC Havlíčkův Brod

signal PROJEKT

| Hlavní projektant (HIP): | Odpovědný projektant: | Zpracovatel: |
|---|---|---|
| Specialista: | | |
| Bc. Josef Culka | Ing. Marek Vývoda | Ing. Marek Vývoda |

| | | | |
|---|---|---|---|
| Název stavby/akce: | **Rekonstrukce PZS vč. povrchu v km 2,265 (P7412) na trati Valašské Meziříčí - Rožnov p/R** | | Označení (S-kód): S622000135<br>Označení zhotovitele: 20053 |
| Název části: | Rozvodny vn, nn, osvětlení a dálkové ovládání odpojovačů | | Označení části: D.2.3.6 |
| Název objektu: | **Napájení NN a osvětlení** | | Označení objektu/komplexu: **SO 10** |
| Název přílohy:<br>Název dílčí části přílohy: | Vytyčovací výkres | | Číslo přílohy: **15**<br>Paré: |
| Kraj: Zlínský | Katastrální území: Krhová [776505] | TUDU: 214112 | |

| Stupeň dokumentace: | Datum zpracování: | Formáty: | Měřítko: |
|---|---|---|---|
| DUSP | 27.5.2021 | 4 x A4 | 1:500 |

S-kód: Stupeň dokumentace: Část: Objekt: Podobjekt: Příloha: Revize:

[Prostor pro další informace]