


ŽST Valašské Meziříčí, VB

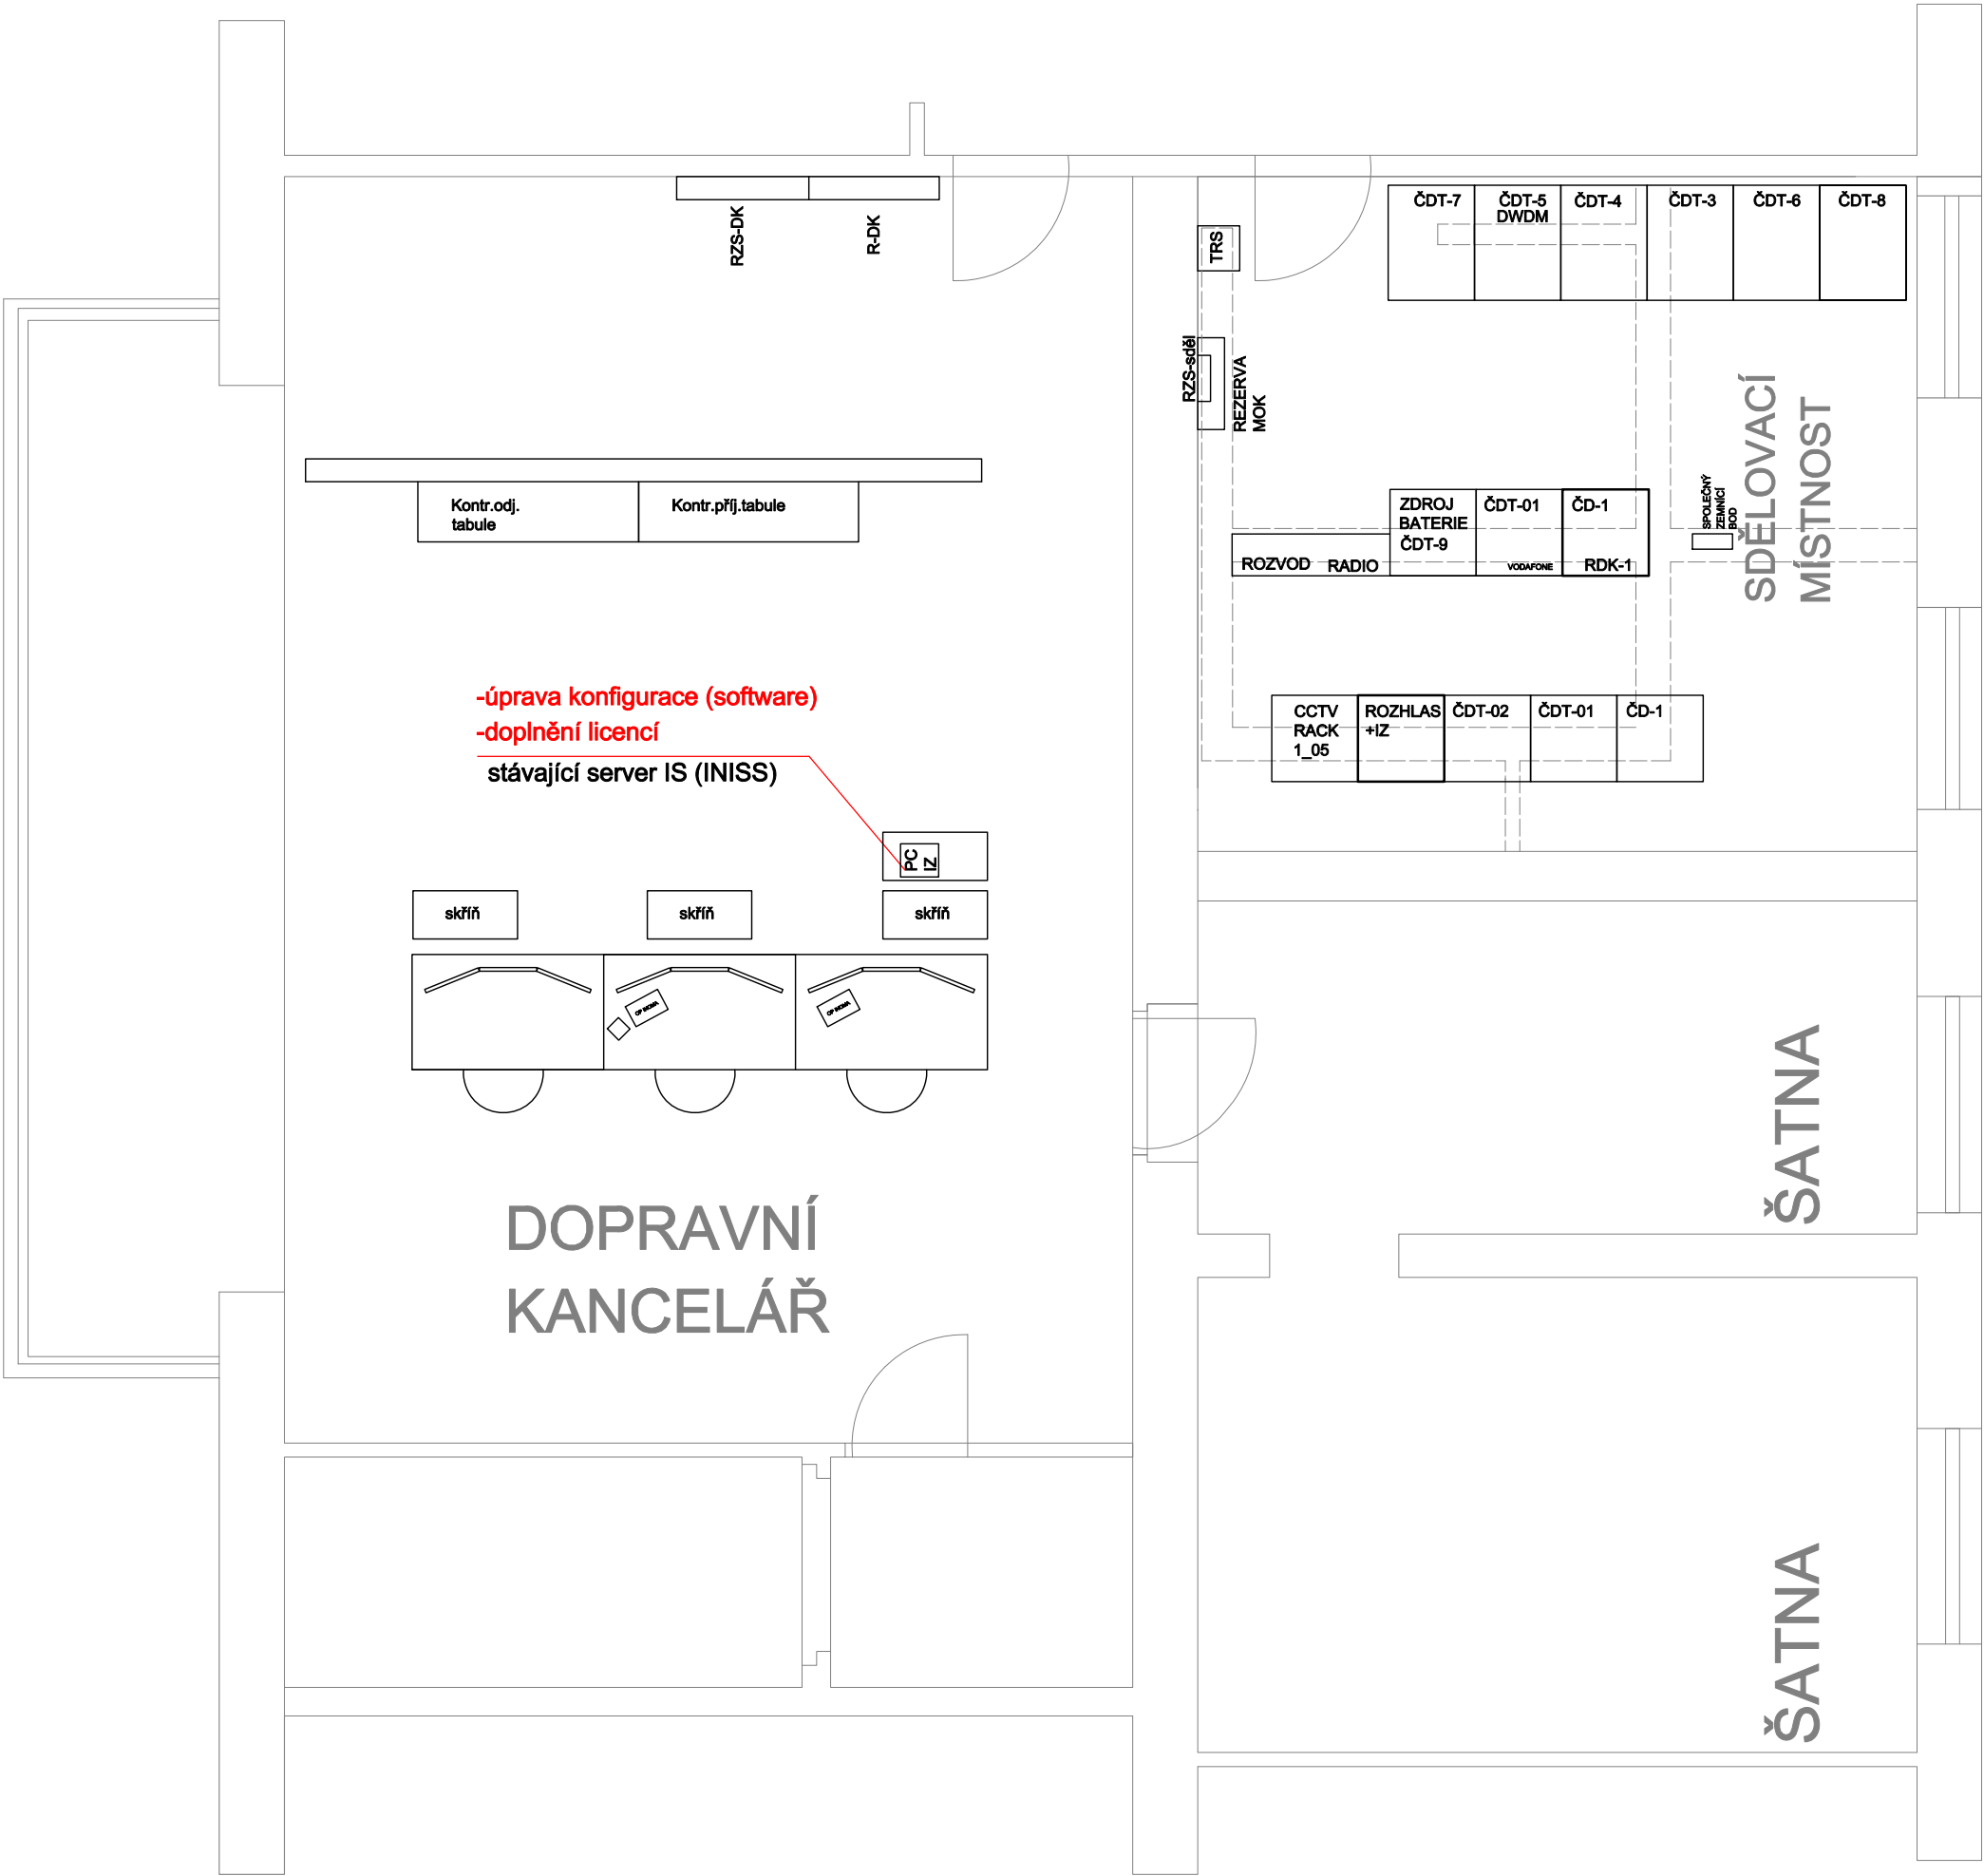

EVROPSKÁ UNIE
Evropské strukturální a investiční fondy
Operační program Doprava

Ministerstvo dopravy
Státní fond dopravní infrastruktury

Orientační schéma:

Razítko oprávněné osoby:

Podpis: Datum: 27.5.2021

| | | | |
|---------|------------|-----------------------------------|---------------------|
| Revize: | Datum: | Popis: | Kontroloval: |
| P01 | 27.03.2021 | Dokumentace k připomínkám | Ing. Pavel Gajdečka |
| P02 | 27.04.2021 | Dokumentace po připomínkách | Ing. Pavel Gajdečka |
| 000 | 27.05.2021 | Definitivní odevzdání dokumentace | Ing. Pavel Gajdečka |

Stavebník/Investor:

Adresa:

Správa železnic, státní organizace

Dlážděná 1003/7, 110 00 Praha 1

Zástupce investora:

Adresa:

Stavební správa východ

Nerudova 773/1, 779 00 Olomouc

Zhotovitel stavby:

Adresa:

Kontakt:

DMC Havlíčkův Brod s.r.o.

Průmyslová 941, 580 01 Havlíčkův Brod

T: +420 569 400 520

E: culka@dmchb.cz

Zhotovitel objektu:

Adresa:

Kontakt:

Signal Projekt s.r.o.

Vídeňská 55, 639 00 Brno

T: +420 543 233 962

E: projekce@signalprojekt.cz

Hlavní projektant (HIP):

Bc. Josef Culka

Specialista:

Ing. Pavel Gajdečka

Odpovědný projektant:

Aleš Foltá

Zpracovatel:

Aleš Foltá

| | | | |
|----------------------------|--|--|----------|
| Název stavby/akce: | Rekonstrukce PZS vč. povrchu v km 2,265 (P7412) na trati Valašské Meziříčí - Rožnov p/R | Označení (S-kód): S622000135 | |
| Název části: | Informační systém pro cestující | Označení zhotovitele: 20053 | |
| Název objektu: | Informační systém | Označení části: D.1.2.06 | |
| Název přílohy: | ŽST Valašské Meziříčí - VB, umístění zařízení | Označení objektu/komplexu: PS 04 | |
| Název dílčí části přílohy: | | Číslo přílohy: 2 . 006 | |
| Kraj: | Katastrální území: | Paré: | |
| Zlínský | Krhová [776505] | | |
| TUDU: | 214112 | | |
| Stupeň dokumentace: | Datum zpracování: | Formáty: | Měřítko: |
| DUSP | 27.5.2021 | 3 x A4 | 1:50 |

S-kód: S 6 2 2 0 0 0 1 3 5 - D U S P - D 1 2 0 6 - P S 0 4 X X X X - X X - 2 - 0 0 6 - 0 0 0

Část: Podjekt: Příloha: Revize:

[Prostor pro další informace]