


- Legenda:**
- Stávající zařízení a propojení
 - Nové zařízení obsažené v tomto PS
 - Nové zařízení a propojení v rámci jiného PS
 - SLR: Sloupový rozvaděč (kab. objekt)
 - SMO: Skříňka místní obsluhy
 - VTO: Telefonní objekt
 - KK2: Kabelová komora

Poznámka:
Ve stáv. stavu spojky kresleny jen v oblasti stavby.

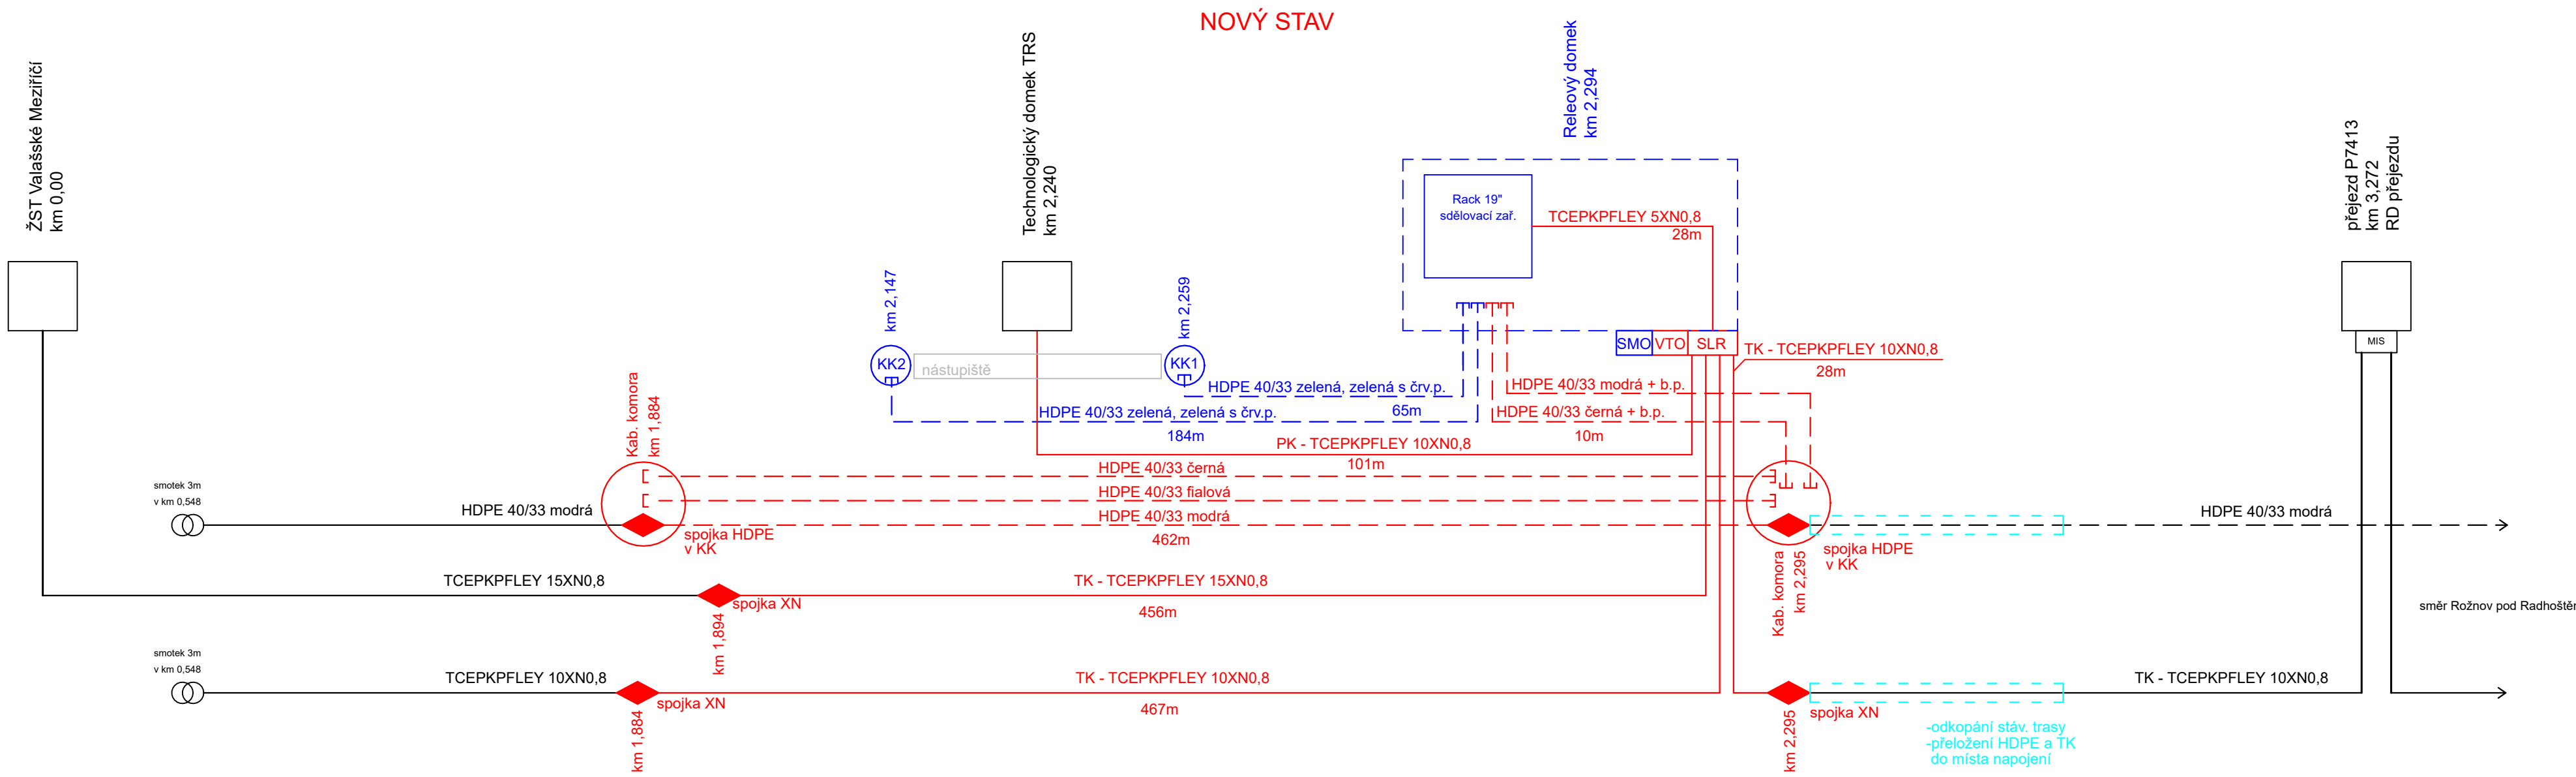

		Ministerstvo dopravy Státní fond dopravní infrastruktury	
Orientační schéma:		Razítko oprávněné osoby:	
Podpis:		Datum: 27.5.2021	
Revize:	Datum:	Popis:	Kontroloval:
P01	27.03.2021	Dokumentace k připomínkám	Ing. Pavel Gajdečka
P02	27.04.2021	Dokumentace po připomínkách	Ing. Pavel Gajdečka
000	27.05.2021	Definitivní odevzdání dokumentace	Ing. Pavel Gajdečka

Stavebník/Investor:	Správa železnic, státní organizace		
Adresa:	Dlážděná 1003/7, 110 00 Praha 1		
Zástupce investora:	Stavební správa východ		
Adresa:	Nerudova 773/1, 779 00 Olomouc		

Zhotovitel stavby:	DMC Havlíčkův Brod s.r.o.		
Adresa:	Průmyslová 941, 580 01 Havlíčkův Brod		
Kontakt:	T: +420 569 400 520 E: culka@dmchb.cz		
Zhotovitel objektu:	Signal Projekt s.r.o.		
Adresa:	Václavská 55, 639 00 Brno		
Kontakt:	T: +420 543 233 962 E: projekce@signalprojekt.cz		
Hlavní projektant (HIP):	Specialista:	Odpovědný projektant:	Zpracovatel:
Bc. Josef Culka	Ing. Pavel Gajdečka	Ing. Pavel Gajdečka	Ing. Pavel Gajdečka

Název stavby/akce:	Rekonstrukce PZS vč. povrchu v km 2,265 (P7412) na trati Valašské Meziříčí - Rožnov p/R	Označení (S-kód):	S622000135
Název části:	Dálková, optická, závěsná kabelizace(DK,DOK,ZOK)	Označení zhotovitele:	20053
Název objektu:	Úprava stávajících sdělovacích kabelů	Označení části:	D.1.2.05
Název přílohy:	Schéma kabelizace	Označení objektu/komplexu:	PS 02
Název dílčí části přílohy:		Číslo přílohy:	2 . 004
Kraj:	Katastrální území:	TUDU:	
Zlínský	Křhová [776505]	214112	
Stupeň dokumentace:	Datum zpracování:	Formáty:	Měřítko:
DUSP	27.5.2021	4 x A4	-

S-kód:	Stupeň dokumentace:	Část:	Objekt:	Podobjekt:	Příloha:	Revize:
S 6 2 2 0 0 0 1 3 5	D U S P	D 1 2 0 5	P S 0 2 X X X X	X X	2	0 0 4
[Prostor pro další informace]						