


Montážní vana 2U

Montážní vana 2U

## Zastávka Krhová, RD (P7412)

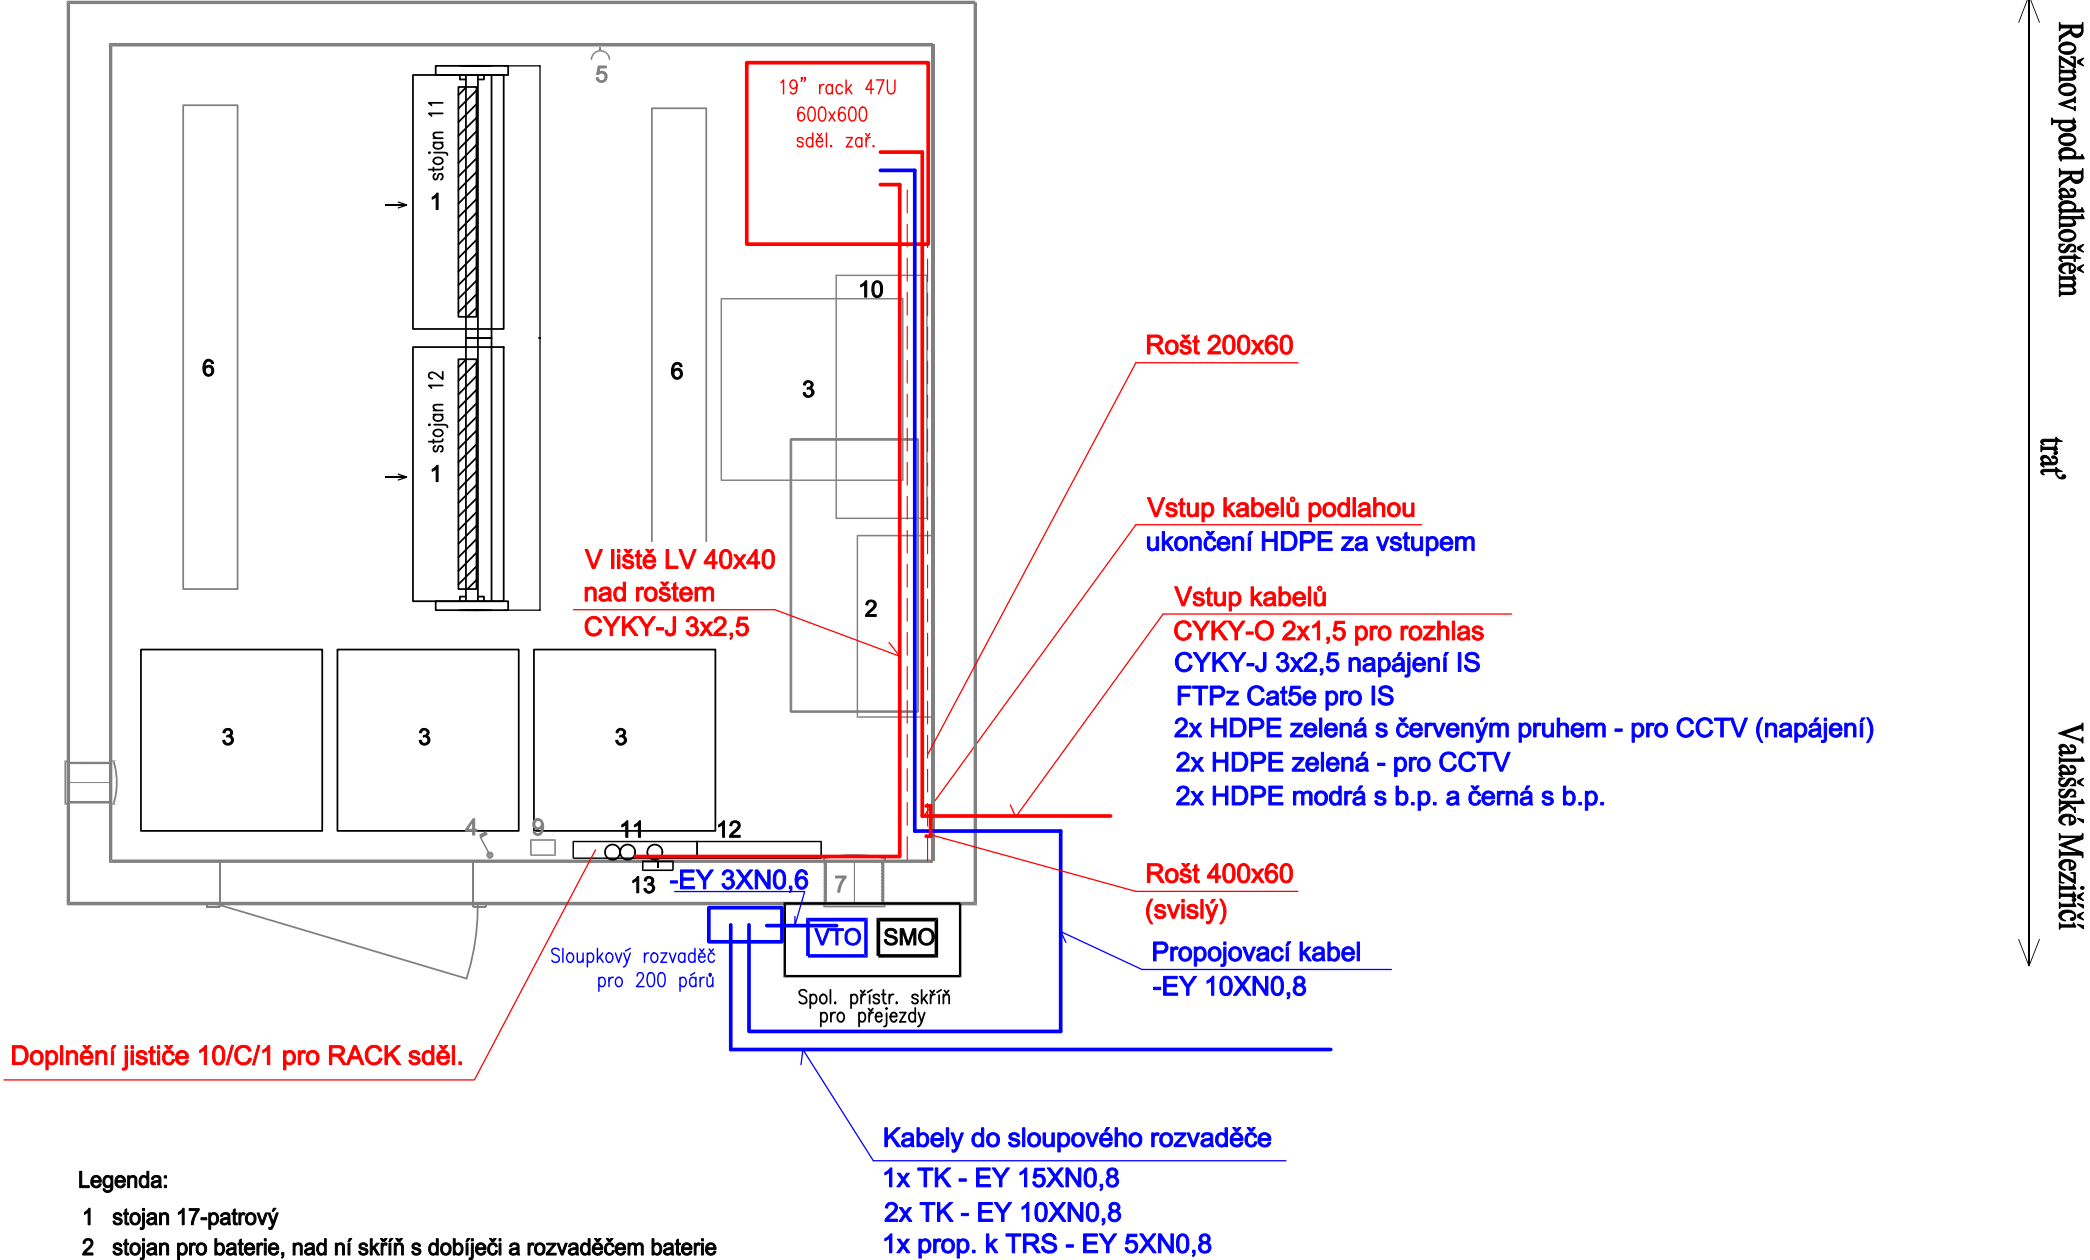

### Legenda:

- stojan 17-patrový
- stojan pro baterie, nad ní skříň s dobíječi a rozvaděčem baterie
- stropní topný panel 300 W
- vypínač osvětlení
- zásuvka
- osvětlovací těleso 2 x 36 W
- nahofe: ventilátor
- dole: uvnitř klapka, zvenku mřížka
- tlačítko pro nouzové vypnutí a indikaci
- police na výkresy
- rozvaděč RD a zab. zařízení
- rozvaděč temperace domku
- el. vývod armovací sítě

- Zařízení dodaná v rámci tohoto PS
- Zařízení dodaná v rámci jiných PS této stavby
- Zařízení demontována/ stěhovaná v rámci PS 02
- Výhledový stav doplnění zařízení CCTV (prostorová rezerva)

Vnitřní výška domku: 254 cm.

Pod každým stojanem bude proveden otvor pro prostup kabelů.

EVROPSKÁ UNIE

Evropské strukturální a investiční fondy

Operační program Doprava

Ministerstvo dopravy

Státní fond dopravní infrastruktury

Orientační schéma:

Podpis:

Datum:

Revize:

Datum:

Popis:

Kontroloval:

P01

27.03.2021

Dokumentace k připomínkám

Ing. Pavel Gajdečka

P02

27.04.2021

Dokumentace po připomínkách

Ing. Pavel Gajdečka

000

27.05.2021

Definitivní odevzdání dokumentace

Ing. Pavel Gajdečka

Stavebník/Investor:

Adresa:

Zástupce Investora:

Adresa:

Správa železnic, státní organizace

Diážděná 1003/7, 110 00 Praha 1

Stavební správa východ

Nerudova 773/1, 779 00 Olomouc

SPRÁVA

ŽELEZNIC

Zhotovitel stavby:

Adresa:

Kontakt:

DMC Havlíčkův Brod s.r.o.

Průmyslová 941, 580 01 Havlíčkův Brod

T: +420 569 400 520  
E: culka@dmchb.cz

DMC

Havlíčkův Brod

Zhotovitel objektu:

Adresa:

Kontakt:

Signal Projekt s.r.o.

Vídeňská 55, 639 00 Brno

T: +420 543 233 962  
E: projekce@signalprojekt.cz

signal

PROJEKT

Hlavní projektant (HIP):

Specialista:

Odpovědný projektant:

Zpracovatel:

Bc. Josef Culka

Ing. Pavel Gajdečka

Aleš Folta

Aleš Folta

Název stavby/akce:

Název části:

Název objektu:

Název přílohy:

Název dílčí části přílohy:

Kraj:

Zlínský

Stupeň dokumentace:

DUSP

Datum zpracování:

27.5.2021

Formáty:

4 x A4

Měřítko:

1:25

Označení (S-kód):

S622000135

Označení zhotovitele:

20053

Označení části:

D.1.2.02

Označení objektu/komplexu:

PS 03

Číslo přílohy:

2 . 005

Paré:

S-kód:

Stupeň dokumentace:

Část:

Objekt:

Podoba:

Příloha:

Revize:

S 6 2 2 0 0 0 1 3 5 - D U S P - D 1 2 0 2 - P S 0 3 X X X - X X - 2 - 0 0 5 - 0 0 0

[Prostor pro další informace]