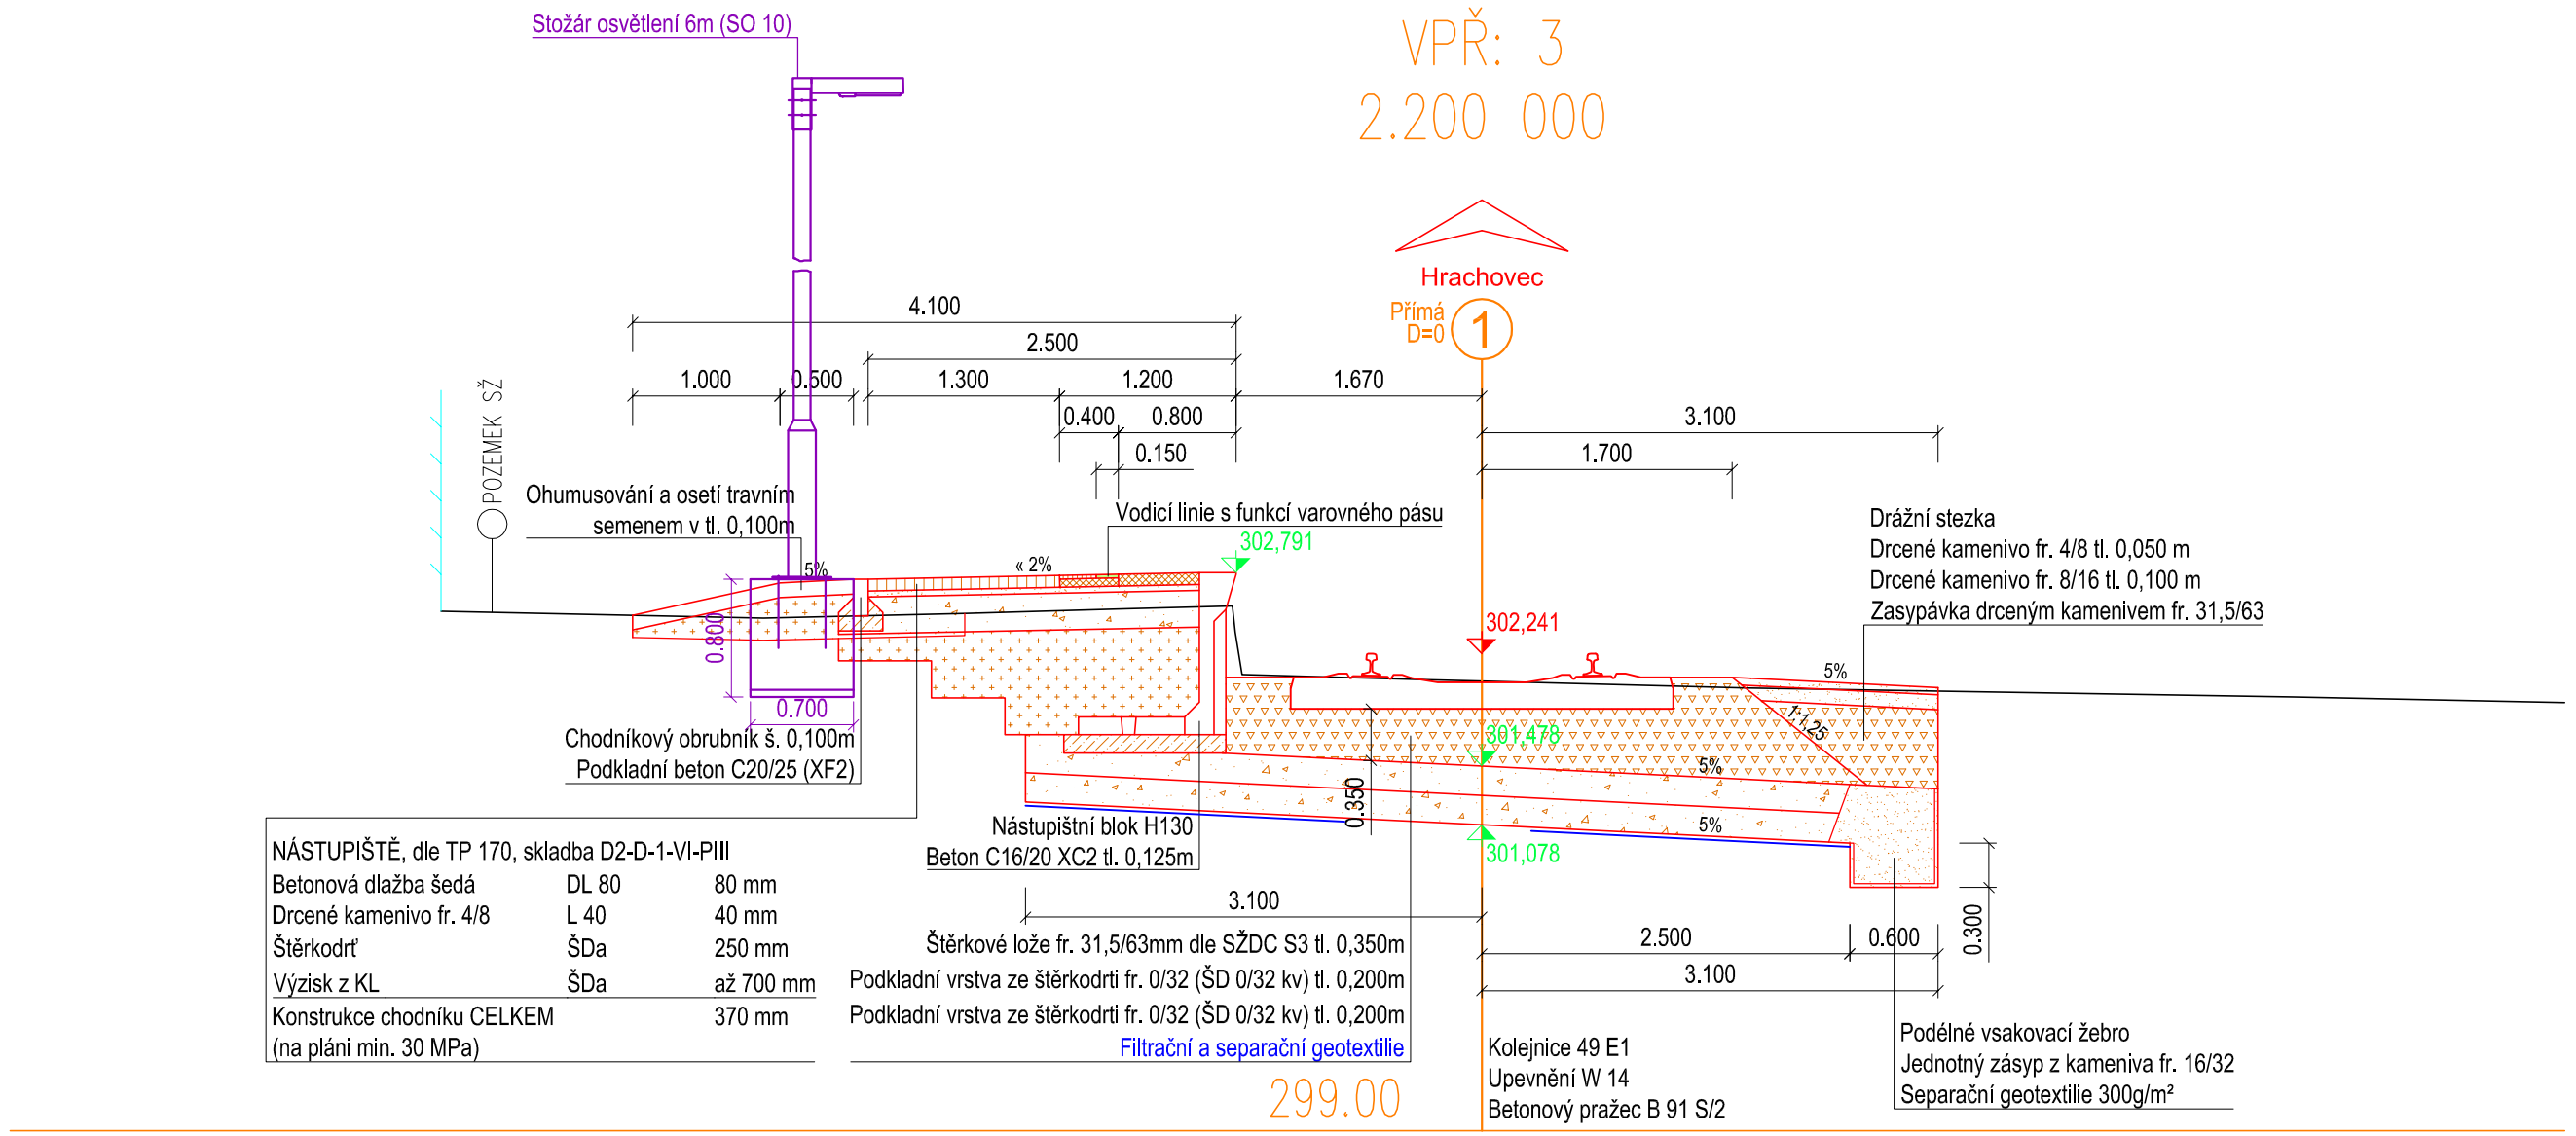

NÁSTUPIŠTĚ, dle TP 170, skladba D2-D-1-VI-PII		
Betonová dlažba šedá	DL 80	80 mm
Drcené kamenivo fr. 4/8	L 40	40 mm
Štěrkodrť	ŠDa	250 mm
Výzisk z KL	ŠDa	až 700 mm
Konstrukce chodníku CELKEM (na pláni min. 30 MPa)		370 mm

EVROPSKÁ UNIE
Evropské strukturální a investiční fondy
Operační program Doprava

Ministerstvo dopravy
Státní fond dopravní infrastruktury

Orientační schéma:

Razítko oprávněné osoby:

Podpis: Datum:

Revize:	Datum:	Popis:	Kontroloval:
P02	27.04.2021	Dokumentace po připomínkách	Bc. Rudolf Morawitz
P01	27.03.2021	Dokumentace k připomínkám	Bc. Rudolf Morawitz

Stavebník/Investor:	**Správa železnic, státní organizace**
Adresa:	Dlážděná 1003/7, 110 00 Praha 1
Zástupce investora:	Stavební správa východ
Adresa:	Nerudova 773/1, 779 00 Olomouc

SPRÁVA ŽELEZNIC

Zhotovitel stavby:	**DMC Havlíčkův Brod s.r.o.**
Adresa:	Průmyslová 941, 580 01 Havlíčkův Brod
Kontakt:	T: +420 569 400 520 E: culka@dmchb.cz
Zhotovitel objektu:	**Signal Projekt s.r.o.**
Adresa:	Vídeňská 55, 639 00 Brno
Kontakt:	T: +420 543 233 962 E: projekce@signalprojekt.cz

DMC Havlíčkův Brod

signal PROJEKT

Hlavní projektant (HIP):	Specialista:	Odpovědný projektant:	Zpracovatel:
Bc. Josef Culka	Ing. Marek Vývoda	Ing. Marek Vývoda	Ing. Marek Vývoda

Název stavby/akce:	**Rekonstrukce PZS vč. povrchu v km 2,265 (P7412) na trati Valašské Meziříčí - Rožnov p/R**		Označení (S-kód): S622000135 Označení zhotovitele: 20053
Název části:	Rozvodny vn, nn, osvětlení a dálkové ovládání odpojovačů		Označení části: D.2.3.6
Název objektu:	**Napájení NN a osvětlení**		Označení objektu/komplexu: **SO 10**
Název přílohy: / Název dílčí části přílohy:	Vzorový řez nástupiště s osvětlovacím stožárem		Číslo přílohy: **13** Paré:
Kraj: Zlínský	Katastrální území: Krhová [776505]	TUDU: 214112	
Stupeň dokumentace: DUSP	Datum zpracování: 27.5.2021	Formáty: 3 x A4	Měřítko: 1:50

S-kód: | Stupeň dokumentace: | Část: | Objekt: | Podobjekt: | Příloha: | Revize:

[Prostor pro další informace]