


LEGENDA:

- Zařízení dodaná v rámci tohoto PS
- Zařízení dodaná v rámci jiných PS této stavby
- Zařízení demontována/ stěhovaná v rámci PS 02


- ① patchcord RJ45
- ② přívodní kabel (CYKY-J 3x2,5)
- ③ systémový kabel
- ④ optický patchcord

ŽST VALAŠSKÉ MEZIŘÍČÍ

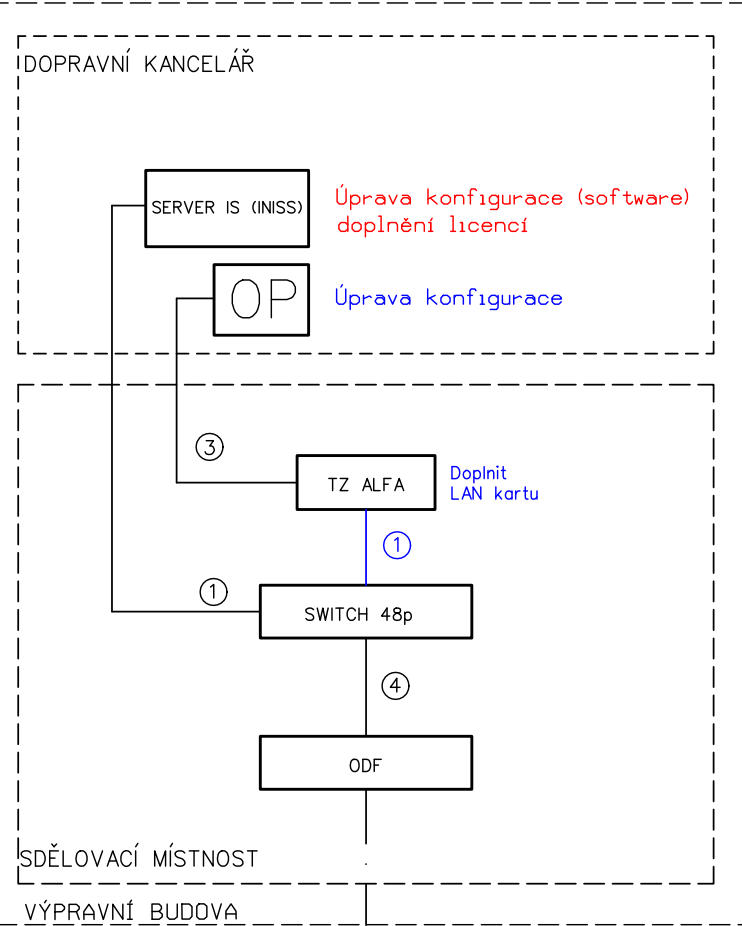


MOK
72 vl.

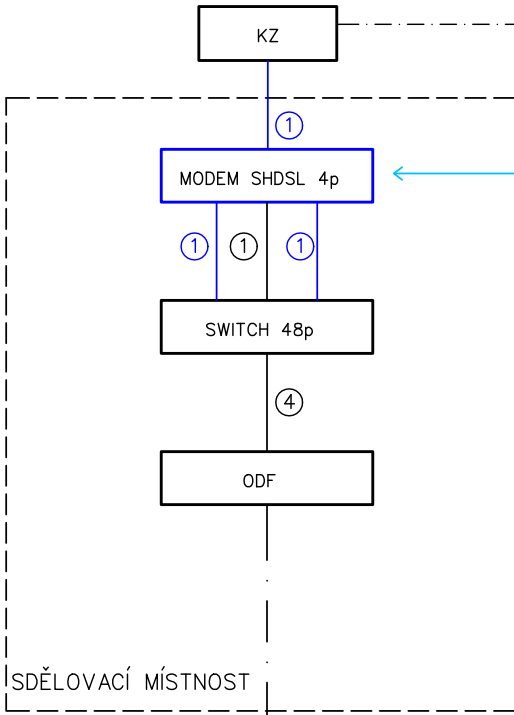

ATÚ





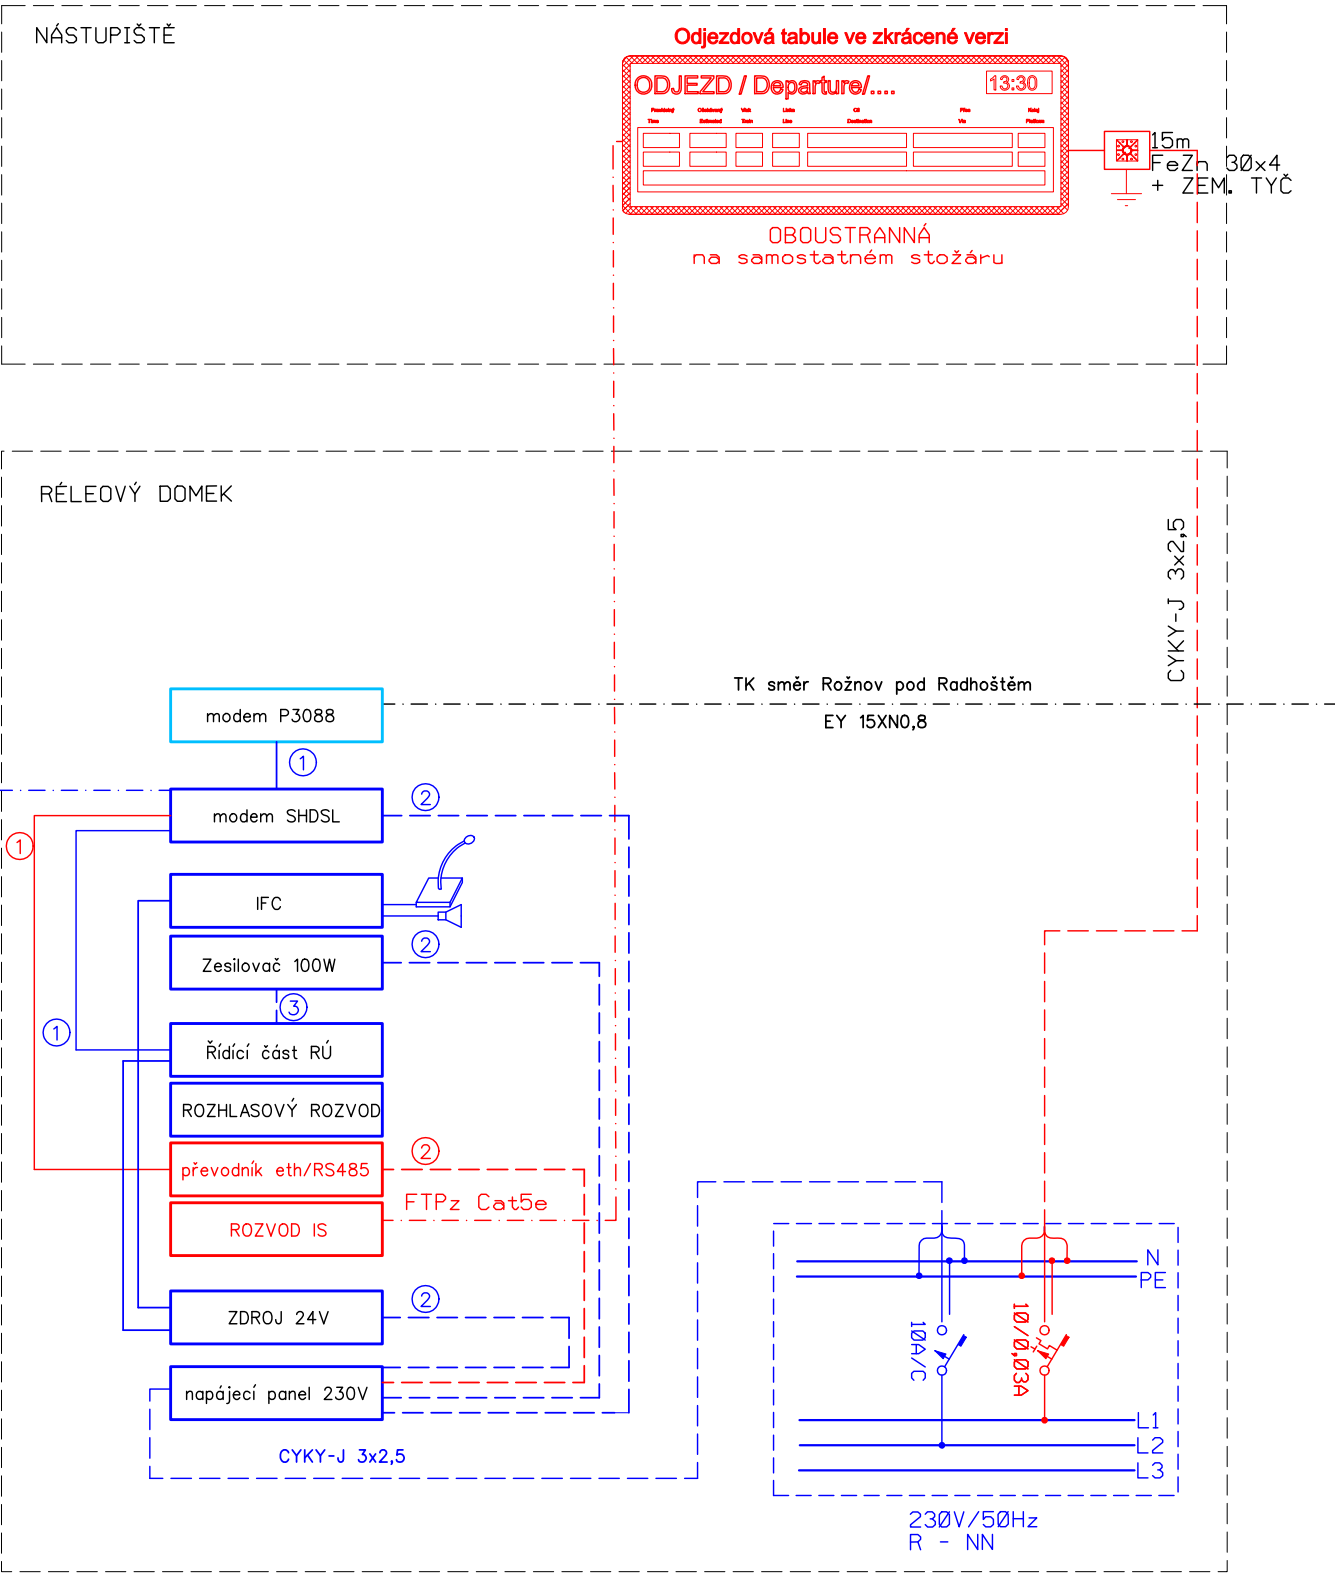

stávající modem Patton 3088
přesunut do zast. Krhová

ZASTÁVKA KRHOVÁ



 <div>EVROPSKÁ UNIE Evropské strukturální a investiční fondy Operační program Doprava</div>	<div>Ministerstvo dopravy Státní fond dopravní infrastruktury</div> 		
Orientační schéma:			
Razítko oprávněné osoby:			
Podpis: Datum: 27.5.2021			
Revize:	Datum:	Popis:	Kontroloval:
P01	27.03.2021	Dokumentace k připomínkám	Ing. Pavel Gajdečka
P02	27.04.2021	Dokumentace po připomínkách	Ing. Pavel Gajdečka
000	27.05.2021	Definitivní odevzdání dokumentace	Ing. Pavel Gajdečka

Stavebník/Investor:	Správa železnic, státní organizace	
Adresa:	Dlážděná 1003/7, 110 00 Praha 1	
Zástupce investora:	Stavební správa východ	
Adresa:	Nerudova 773/1, 779 00 Olomouc	

Zhotovitel stavby:	DMC Havlíčkův Brod s.r.o.		
Adresa:	Průmyslová 941, 580 01 Havlíčkův Brod		
Kontakt:	T: +420 569 400 520 E: culka@dmchb.cz		
Zhotovitel objektu:	Signal Projekt s.r.o.		
Adresa:	Vídeňská 55, 639 00 Brno		
Kontakt:	T: +420 543 233 962 E: projekce@signalprojekt.cz		
Hlavní projektant (HIP):	Specialista:	Odpovědný projektant:	Zpracovatel:
Bc. Josef Culka	Ing. Pavel Gajdečka	Aleš Folta	Aleš Folta

Název stavby/akce:	Rekonstrukce PZS vč. povrchu v km 2,265 (P7412) na trati Valašské Meziříčí - Rožnov p/R	Označení (S-kód): S622000135	
Název části:	Informační systém pro cestující	Označení zhotovitele: 20053	
Název objektu:	Informační systém	Označení části: D.1.2.06	
Název přílohy:	Schéma informačního systému	Označení objektu/komplexu: PS 04	
Název dílčí části přílohy:		Číslo přílohy: 2 . 004	
Kraj:	Katastrální území:	TUDU:	
Zlínský	Krhová [776505]	214112	
Stupeň dokumentace:	Datum zpracování:	Formáty:	Měřítko:
DUSP	27.5.2021	3 x A4	-

S-kód:	Stupeň dokumentace:	Číslo:	Objekt:	Podobjekt:	Příloha:	Revize:
S 6 2 2 0 0 0 1 3	S	D U S P	D 1 2 0 6	P S 0 4 X X X	X X	2 0 0 4 0 0 0
[Prostor pro další informace]						