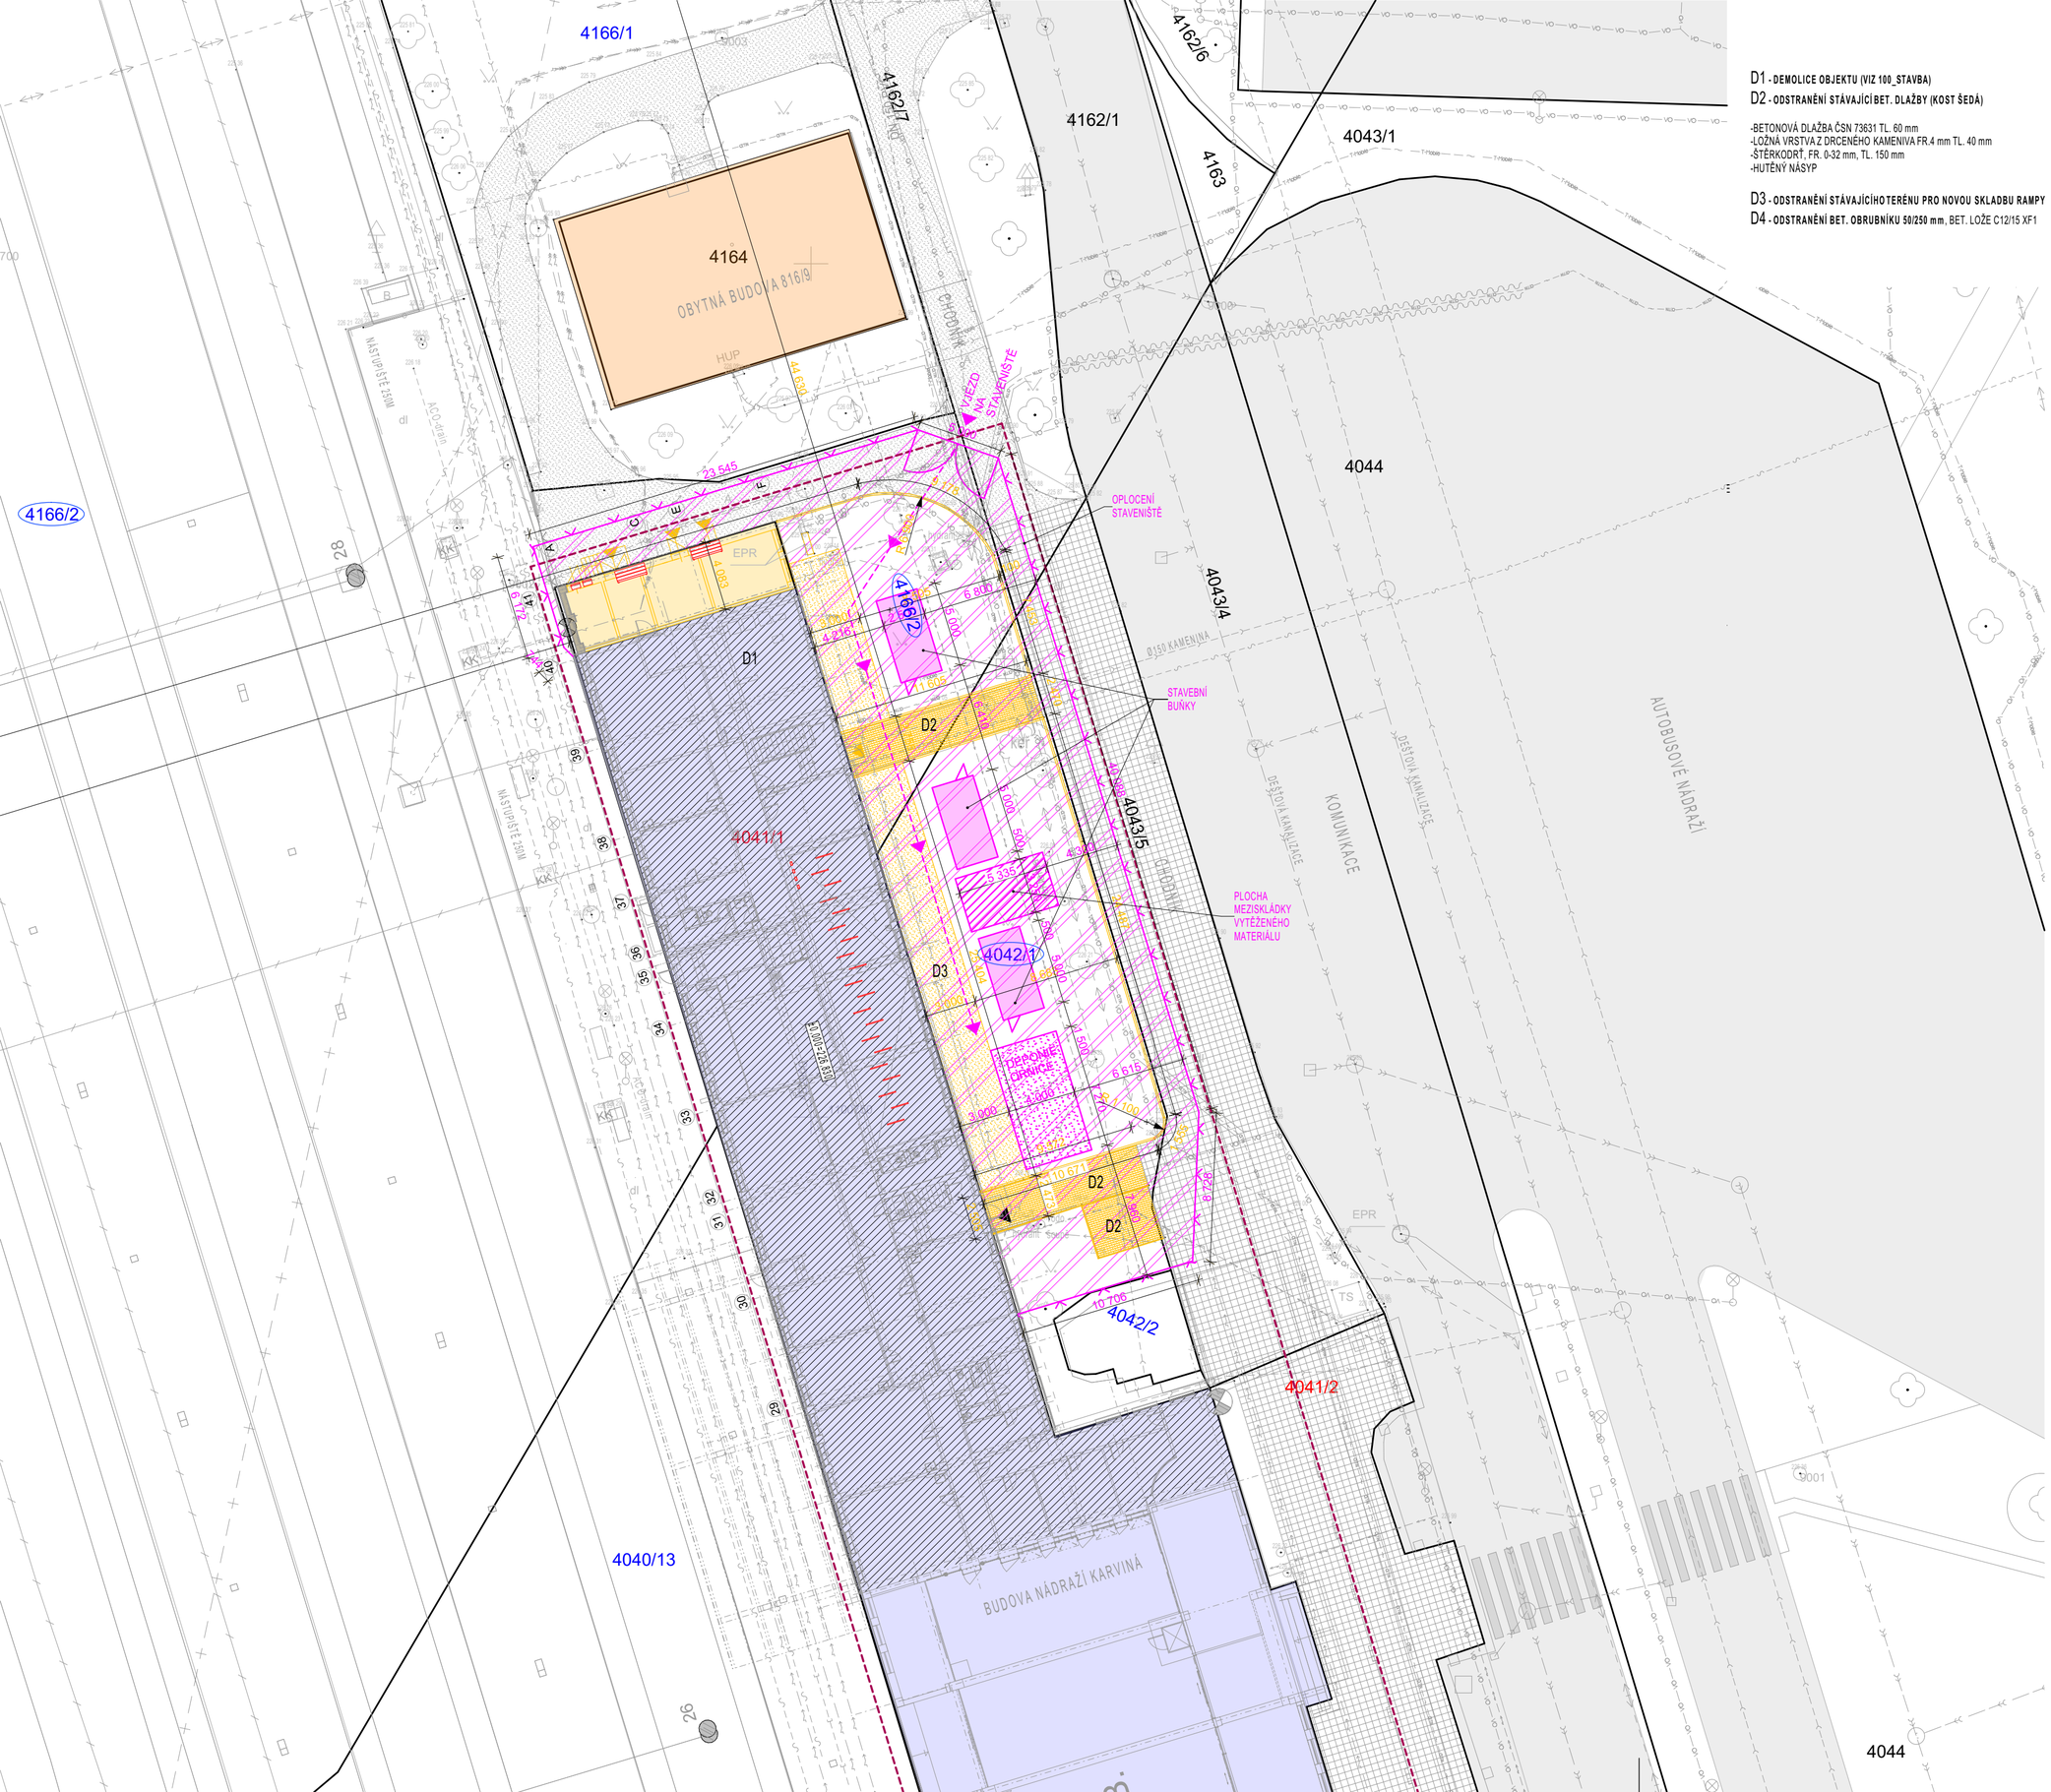


D1 - **DEMOLICE OBJEKTU (VIZ 100_STAVBA)**

D2 - **ODSTRANĚNÍ STÁVAJÍCÍ BET. DLAŽBY (KOST ŠEDÁ)**

-BETONOVÁ DLAŽBA ČSN 73631 TL. 60 mm
-LOŽNÁ VRSTVA Z DRCENÉHO KAMENIVA FR.4 mm TL. 40 mm
-ŠTĚRKODRŤ, FR. 0-32 mm, TL. 150 mm
-HUTNÝ NÁSYP

D3 - **ODSTRANĚNÍ STÁVAJÍCÍHO TERÉNU PRO NOVOU SKLADBU RAMPY**

D4 - **ODSTRANĚNÍ BET. OBRUBNÍKU 50/250 mm**, BET. LOŽE C12/15 XF1

LEGENDA:

- PARCELNÍ HRANICE
- ŘEŠENÉ ÚZEMÍ
- 4042/1 PARCELNÍ ČÍSLO (V MAJETKU ČD)
- 4041/1 PARCELNÍ ČÍSLO (V MAJETKU SŽ)
- (4042/1) DOTČENÉ POZEMKY V MAJETKU ČD
- 4043/3 PARCELNÍ ČÍSLO (V MAJETKU MĚSTA KARVINÁ)
- VSTUPY DO STÁVAJÍCÍCH OBJEKTŮ
- STÁVAJÍCÍ VZROSTLÁ ZELEŇ
- BUDOVA NÁDRAŽÍ KARVINÁ
- ŘEŠENÁ ČÁST BUDOVY NÁDRAŽÍ KARVINÁ
- OBYTNÁ BUDOVA
- STÁVAJÍCÍ ASFATOVÁ KOMUNIKACE
- STÁVAJÍCÍ BET. DLAŽBA
- NOVÉ KONSTRUKCE
- NOVÁ BET. DLAŽBA
- ZELEŇ - TRAVNATÁ PLOCHA
- BOURANÉ KONSTRUKCE
- ÚPRAVA STÁVAJÍCÍ DLAŽBY
- ODSTRANĚNÍ STÁVAJÍCÍCH PODLAH A PŘÍPRAVA POVRCHU PRO NOVOU BET. DLAŽBU

STÁVAJÍCÍ INŽENÝRSKÉ SÍTĚ

PODZEMNÍ VODOVOD	SmVaK, a.s.
TEPLOVOD PODZEMNÍ	Veolia Energie ČR, a.s.
EL. KOMUNIKACE	ČD-TELEMATIKA, a.s.
ELEKTRO SILNOPROUD NN	
ELEKTRO SILNOPROUD VN	
KANALIZACE SPLAŠKOVÁ	
KANALIZACE DEŠŤOVÁ	MĚSTO KARVINÁ
KANALIZACE DEŠŤOVÁ	
PLYNOVOD VTL	
PODZEMNÍ DATOVÉ SÍTĚ	CETIN
PODZEMNÍ OPTICKÝ KABEL TMCZ 1	T-Mobile
SDĚLOVACÍ VEDENÍ	
PAPRSEK RÁDIORELÉOVÉHO SPOJE EL.KOM.SÍTĚ	CRA
LINIOVÝ ŽLAB ACO-drain	
KABELY VEŘEJNÉHO OSVĚTLENÍ	

- VJEZD NA STAVENIŠTĚ
- POHYB TECHNIKY PO STAVENIŠTI
- OPLOCENÍ STAVENIŠTĚ
- PLOCHA DEPONIE ORNICE
- PLOCHA MEZISKLÁDKY VYTĚŽENÉHO MATERIÁLU
- PLOCHA CELÉHO STAVENIŠTĚ CCA 716,25 M²
- STAVEBNÍ BUŇKY
  1. ŠATNA A SOCIÁLNÍ ZÁZEMÍ
  2. KANCELÁŘ
  3. SKLAD

±0,000=226,830 M.N.M

KOHL ARCHITEKTI

NEMOCNIČNÍ 43/483
702 00, OSTRAVA 1
WWW.KOHLARCHITEKTI.CZ
LABUZIK@KOHLARCHITEKTI.CZ

28. ŘÍJNA 960/178
709 00, OSTRAVA 1
TEL/FAX: 596955233
MOBIL: 777-334088

Stavba:	KARVINÁ ON - REKONSTRUKCE ČÁSTI VÝPRAVNÍ BUDOVY
Objekt:	SEVERNÍ ČÁST VÝPRAVNÍ BUDOVY
Část:	C_SITUAČNÍ VÝKRESY
Výkres:	ZOV
Místo stavby:	ŽELEZNIČNÍ STANICE KARVINÁ NÁDRAŽNÍ 695/7, 73301 KARVINÁ - FRYŠTÁT
Objednatel stavby:	SPRÁVA ŽELEZNIC, STÁTNÍ ORGANIZACE DLÁŽDĚNÁ 1003/7, 110 00 PRAHA 1 - NOVÉ MĚSTO
Autor:	ING. ARCH. DANIEL LABUZÍK
Odpov.proj.	ING. ARCH. DANIEL LABUZÍK
Kreslil:	ING. LUKÁŠ DOSTAL
Formát:	594/420
Datum:	6/2021
Měřítko:	1:250
Zakázka:	1167_NÁDRAŽÍ KARVINÁ
Stupeň::	DOKUMENTACE PRO POVOLENÍ A PROVEDENÍ STAVBY

Číslo kopie:

Číslo výkresu: C.4