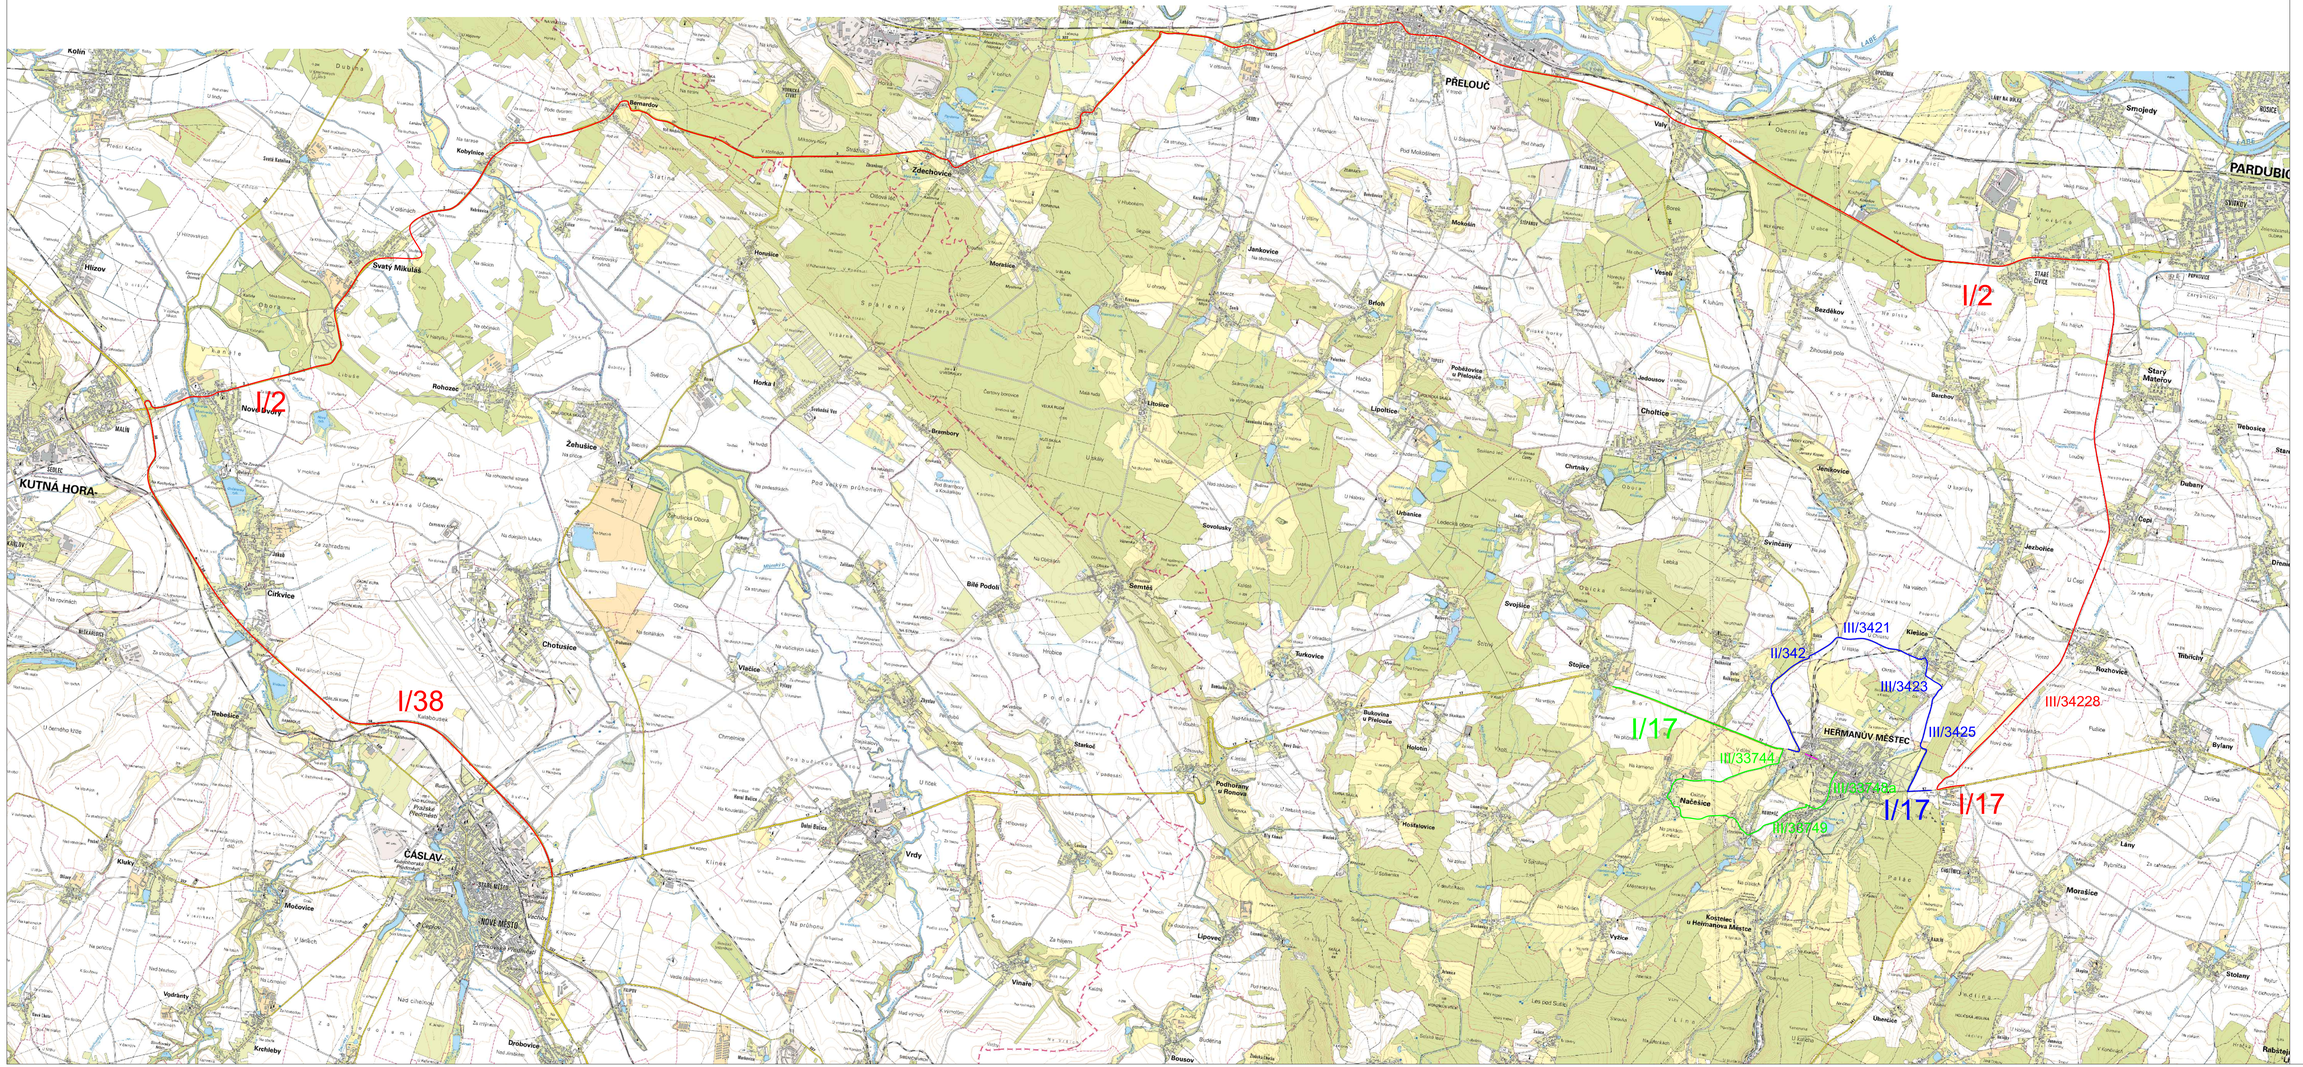

LEGENDA GRAFICKÉHO ŘEŠENÍ

- Nad 12t oba směry
- Do 12t směr Čáslav-Chrudim
- Do 12t směr Chrudim-Čáslav
- Uzavřený úsek železničního přejezdu

Evropská unie
Evropský fond pro regionální rozvoj
Operační program Doprava

Ministerstvo dopravy
Státní fond dopravní infrastruktury

Nové zařízení

Kontrolní měření

Orientační schéma

1. etapa
2. etapa

Revize	Datum	Popis	Kontrolovал
000	06/2022	1. STAVU - Aktualizace přejezdu PS043 v km 13,750 trati Přelouč - Prachovice	Ing. Michal Šolc
001	04/2023	1. STAVU - Update rekonstrukce	Ing. Michal Šolc
002	01/2023	Zákres - Dopravní značení	Ing. Michal Šolc
003	10/2023	Zákres - Změna dopravního značení	Ing. Michal Šolc

Investor/Správce:	**Správa železnic, státní organizace**
Adresa:	Dlážděná 1003/7, 110 00 Praha 1
Zástupce investora:	Stavební správa východ
Adresa:	Nerudova 1, 779 00 Olomouc
Zhotovitel díla:	**EXPROJEKT a.r.o.**
Adresa:	Hradecká 1219/5, 623 69 Brno
Kontakt:	tel.:+420 775 513 703 E: info@exproject.cz
Zhotovitel objektu:	**DRAWINGS a.r.o.**
Adresa:	Opavská 845, 721 00 Ostrava-Svinov
Kontakt:	tel.:+420 775 513 703 E: info@drawings.eu
Hlavní projektant (HIP):	Ing. Igor Kekely — Specialista:

Název stavby/akce:	**Rekonstrukce přejezdu PS043 v km 13,750 trati Přelouč - Prachovice**		Označení investora: SŽ/1500620
			Označení zhotovitele: 2020-202
Název části:	Zásady organizace výstavby - Výkresy		Označení části: B.8.2
Název objektu/SO části:	**Zásady organizace výstavby**		Označení objektu/stavby:
Název přílohy:	Situace dopravně inženýrských opatření		Číslo přílohy: 2.002
Název části dané přílohy:	Stránka 2		
Odpovědný projektant:	Zpracovatel přílohy:	Měřítko: 1:500	Druhové označení dokumentace:
Ing. Michal Šolc	Ing. Michal Šolc	Formátu: 27 x A4	**DUSP+PDPS**
Kraj:	Katastrální území:	Počet:	Stádium/ účel dokumentace:
Pardubický	Dle technické zprávy	(Čísl.) ks	**19. 9. 2023**

Měřítko zvětšené/zmenšené
Originál má rozměr A1
Formát byl změněn