


Žst. Heřmanův Městec
km 7,540

OTHM
odjezdová tabule ve zkrácené verzi
na samostatné konstrukci

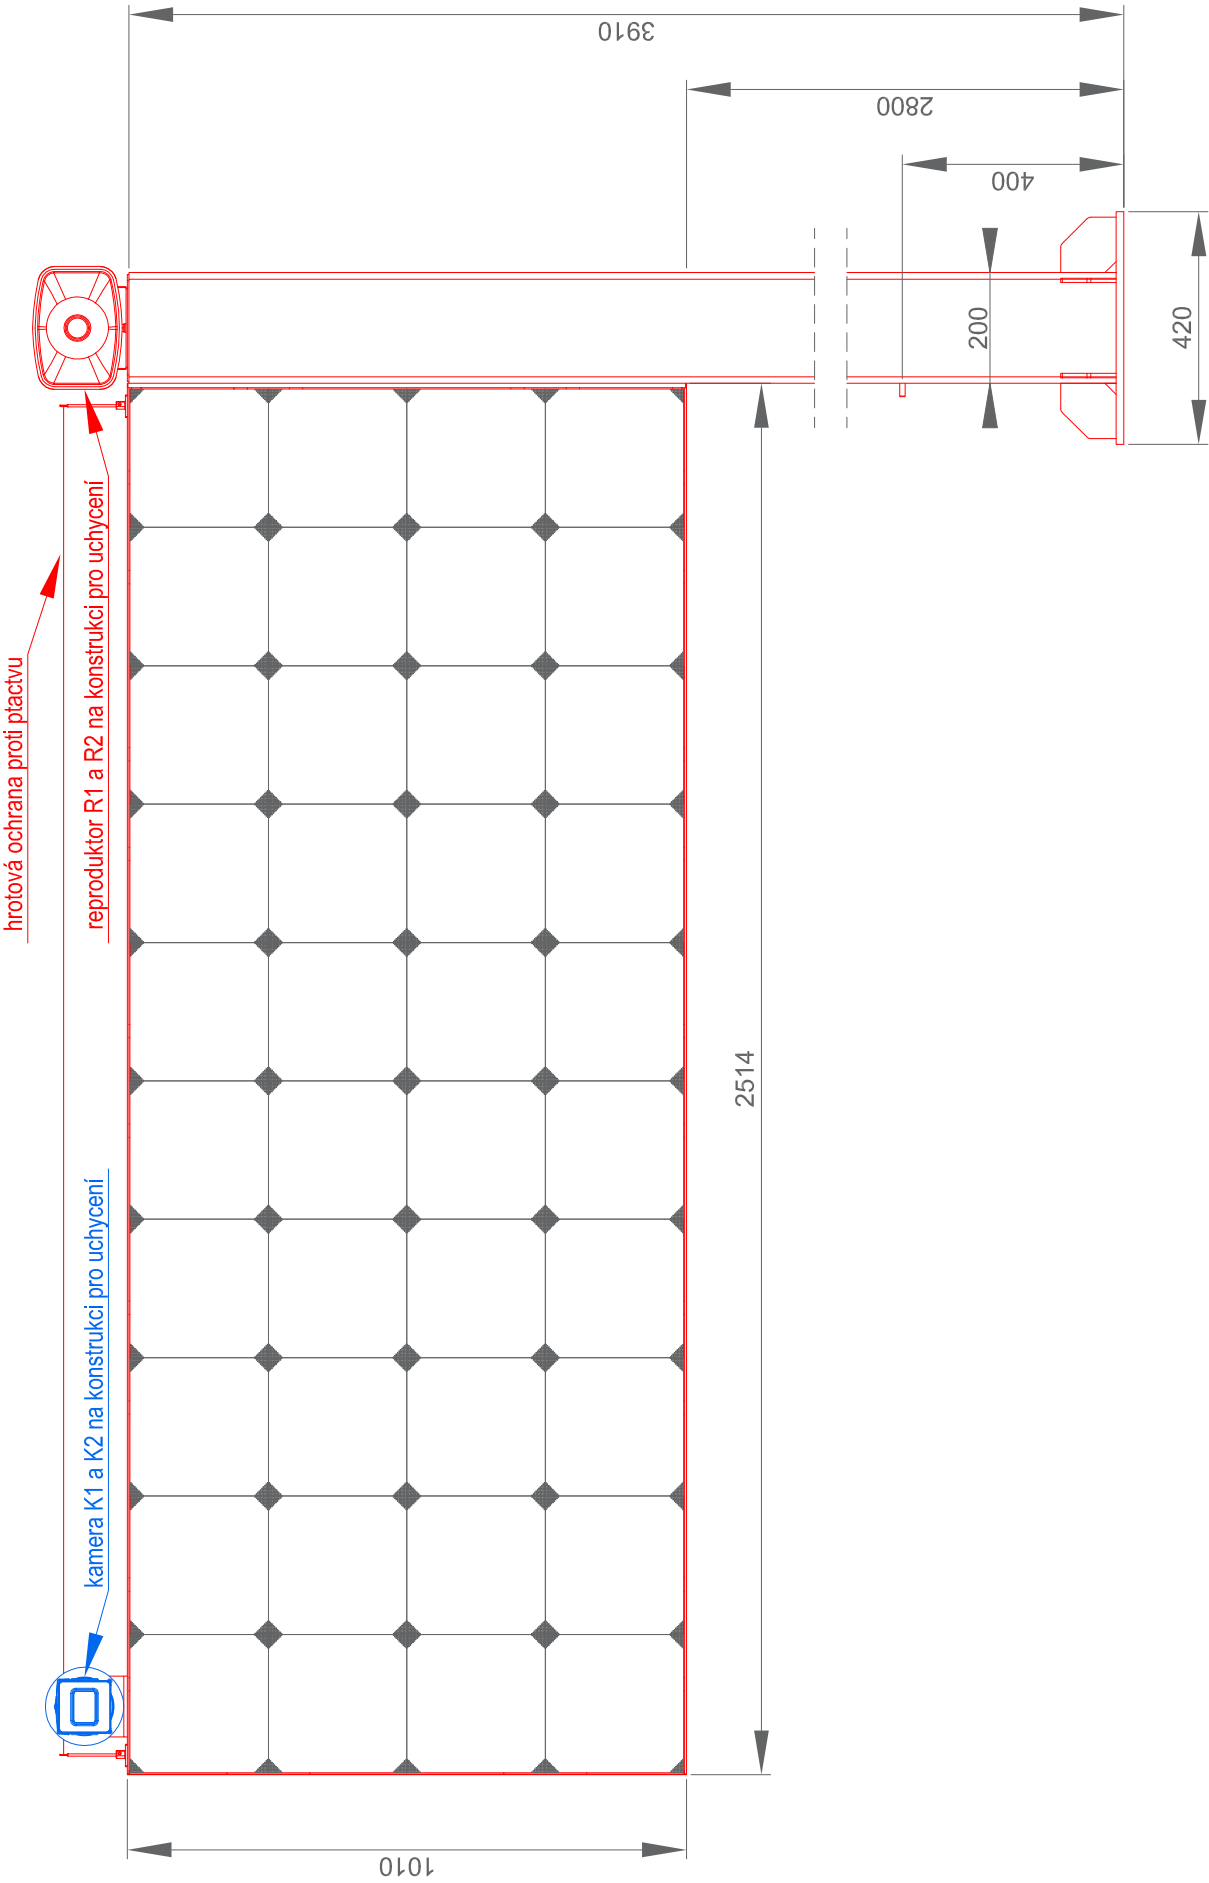


TECHNICKÉ PARAMETRY:


- odjezdová tabule ve zkrácené verzi
- lakovaný samonosný rám z hliníkových prvků
- bez krycího skla
- antivandal provedení
- krytí IP 54
- provozní teplota -20°C až +40°C
- barva rámu matná modrá RAL 5003
- proměnné zářít
- 2-stranná
- 4x10 přehledových kabinetů s LED moduly
- rozteč díod 2,5mm (popř. 2,6mm) v rastro
- automatická regulace jasu dle vnějšího osvětlení
- napájení 230V AC 50-60Hz
- integrovany akustický výstup
- výška zobrazeného textu je kontrolována pro jednotlivé instalace podle Grafického manuálu jednotného orientačního systému Správy železnic, s. o. :
- údaje zobrazené na tabuli musí respektovat požadavky Grafického manuálu jednotného orientačního systému Správy železnic, s. o. :
- provedení a umístění tabule musí respektovat požadavky Grafického manuálu jednotného orientačního systému Správy železnic, s. o. :
- konstrukce pro uchycení reproduktorů a kamer
- hrotová ochrana proti plachtu
- náhled tabule je pouze ilustrační
- samostatná samoslopná konstrukce informační tabule
- barva dopravní černá matná RAL 9017
- osazení na patci na betonový základ

LEGENDA:

- zařízením instalováno nebo upraveno v rámci tohoto PS
- zařízením instalováno nebo upraveno v rámci jiných PS a SO této stavby



EVROPSKÁ UNIE
Evropské strukturální a investiční fondy
Operační program Doprava




Ministerstvo dopravy
Státní fond dopravní infrastruktury

Jiná ověření:

Paré:

Orientační schéma:



Razítko oprávněné osoby:

Revize:

Datum:

Popis:

Kontroloval:

002

08/2022

1. ETAPA- výstavba nástupišť v ŽST Heřmanův Městec

Lukáš Kresjář, BA (Hons)

001

06/2022

1. ETAPA- výstavba nástupišť

Lukáš Kresjář, BA (Hons)

000

02/2022

Odevzdání - Dokumentace se zpracovávajími připomínkami

Lukáš Kresjář, BA (Hons)

P02

10/2021

Odevzdání - DUSP k připomínkám

Lukáš Kresjář, BA (Hons)

Stavebník/Investor:

Adresa:

Zástupce investora:

Adresa:

Správa železnic, státní organizace

Dlážděná 1003/7, 110 00 Praha 1

Stavební správa východ

Nerudova 1, 779 00 Olomouc

Zhotovitel díla:

Adresa:

Kontakt:

EXPROJEKT s.r.o.

Heršpická 758/13, 619 00 Brno

T: +420 533 312 000
E: info@exprojekt.cz

Zhotovitel objektu:

Adresa:

Kontakt:

STARMON s.r.o.

Průmyslová 1880, 565 01 Choceň

T: +420 465 382 391
E: starmon@starmon.cz

Hlavní projektant (HIP):

Specialista:

Ing. Igor Kekely

Ing. Ondřej Kovář

Název stavby/akce:

Název části:

Název objektu/díle části:

Název přílohy:

Název díle části přílohy:

Odpovědný projektant:

Kraj:

Rekonstrukce TZZ Přelouč - Prachovice

Technologická část

ŽST Heřmanův Městec, informační systém

-

Zpracovatel přílohy:

Pardubický

1. etapa - výstavba nástupišť v ŽST Heřmanův Městec

Odjezdová tabule HM v žst. Heřmanův Městec

Ing. Petr Patočka

Katastrální území:

2020-202

2. 007

3x A4

1541 Prachovice - Přelouč

Označení investora:

Označení zhotovitele:

Označení části:

Označení objektu/komplexu:

Číslo přílohy:

Stupeň dokumentace:

Smluvní datum zpracování:

S621500628

2020-202

D.1.2.6

PS 15-02-61

2. 007

DUSP+PDPS

1. 8. 2022

Kódové označení přílohy

S621500628_PDPS_D1206_PS150261_XY_2_007_000

[Prostor pro další informace]