


Rekonstrukce TZZ Přelouč – Prachovice, 1. ETAPA- výstavba nástupišť
SK 15-00-02 Železniční svršek a spodek, ŽST Heřmanův Městec


Podélné profily
M 1:1000

Staniční kolej č. 1

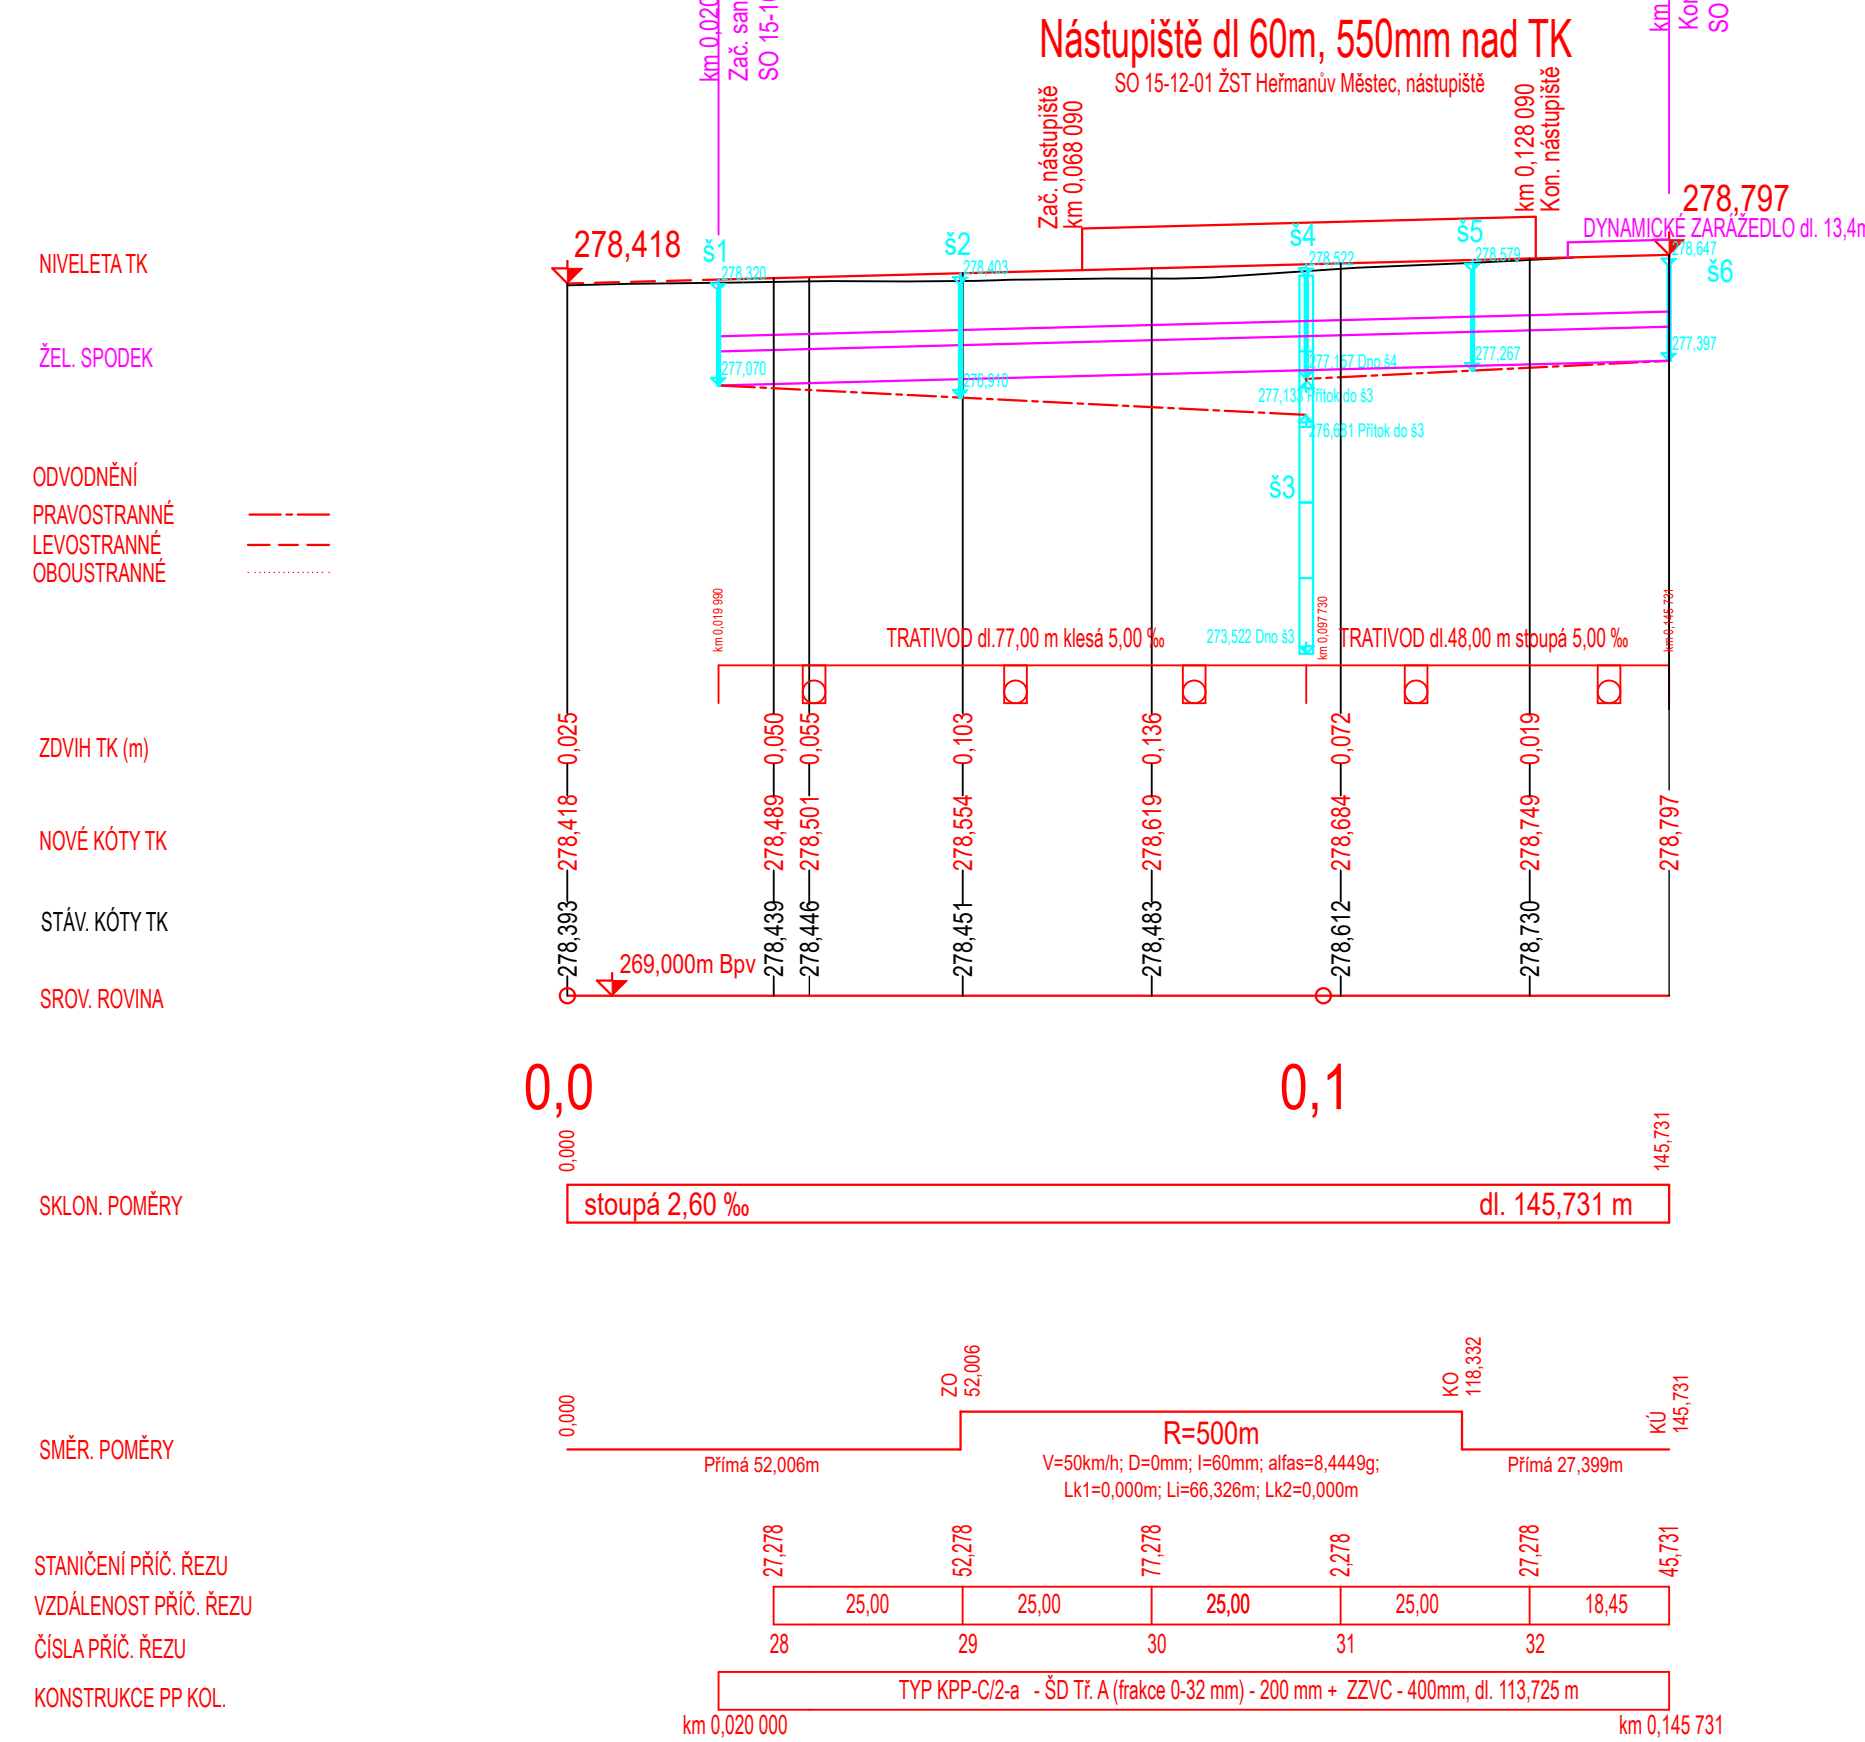


KATASTRÁLNÍ ÚZEMÍ
k.ú.: Heřmanův Městec k.ú.: Heřmanův Městec

Staniční kolej č. 3

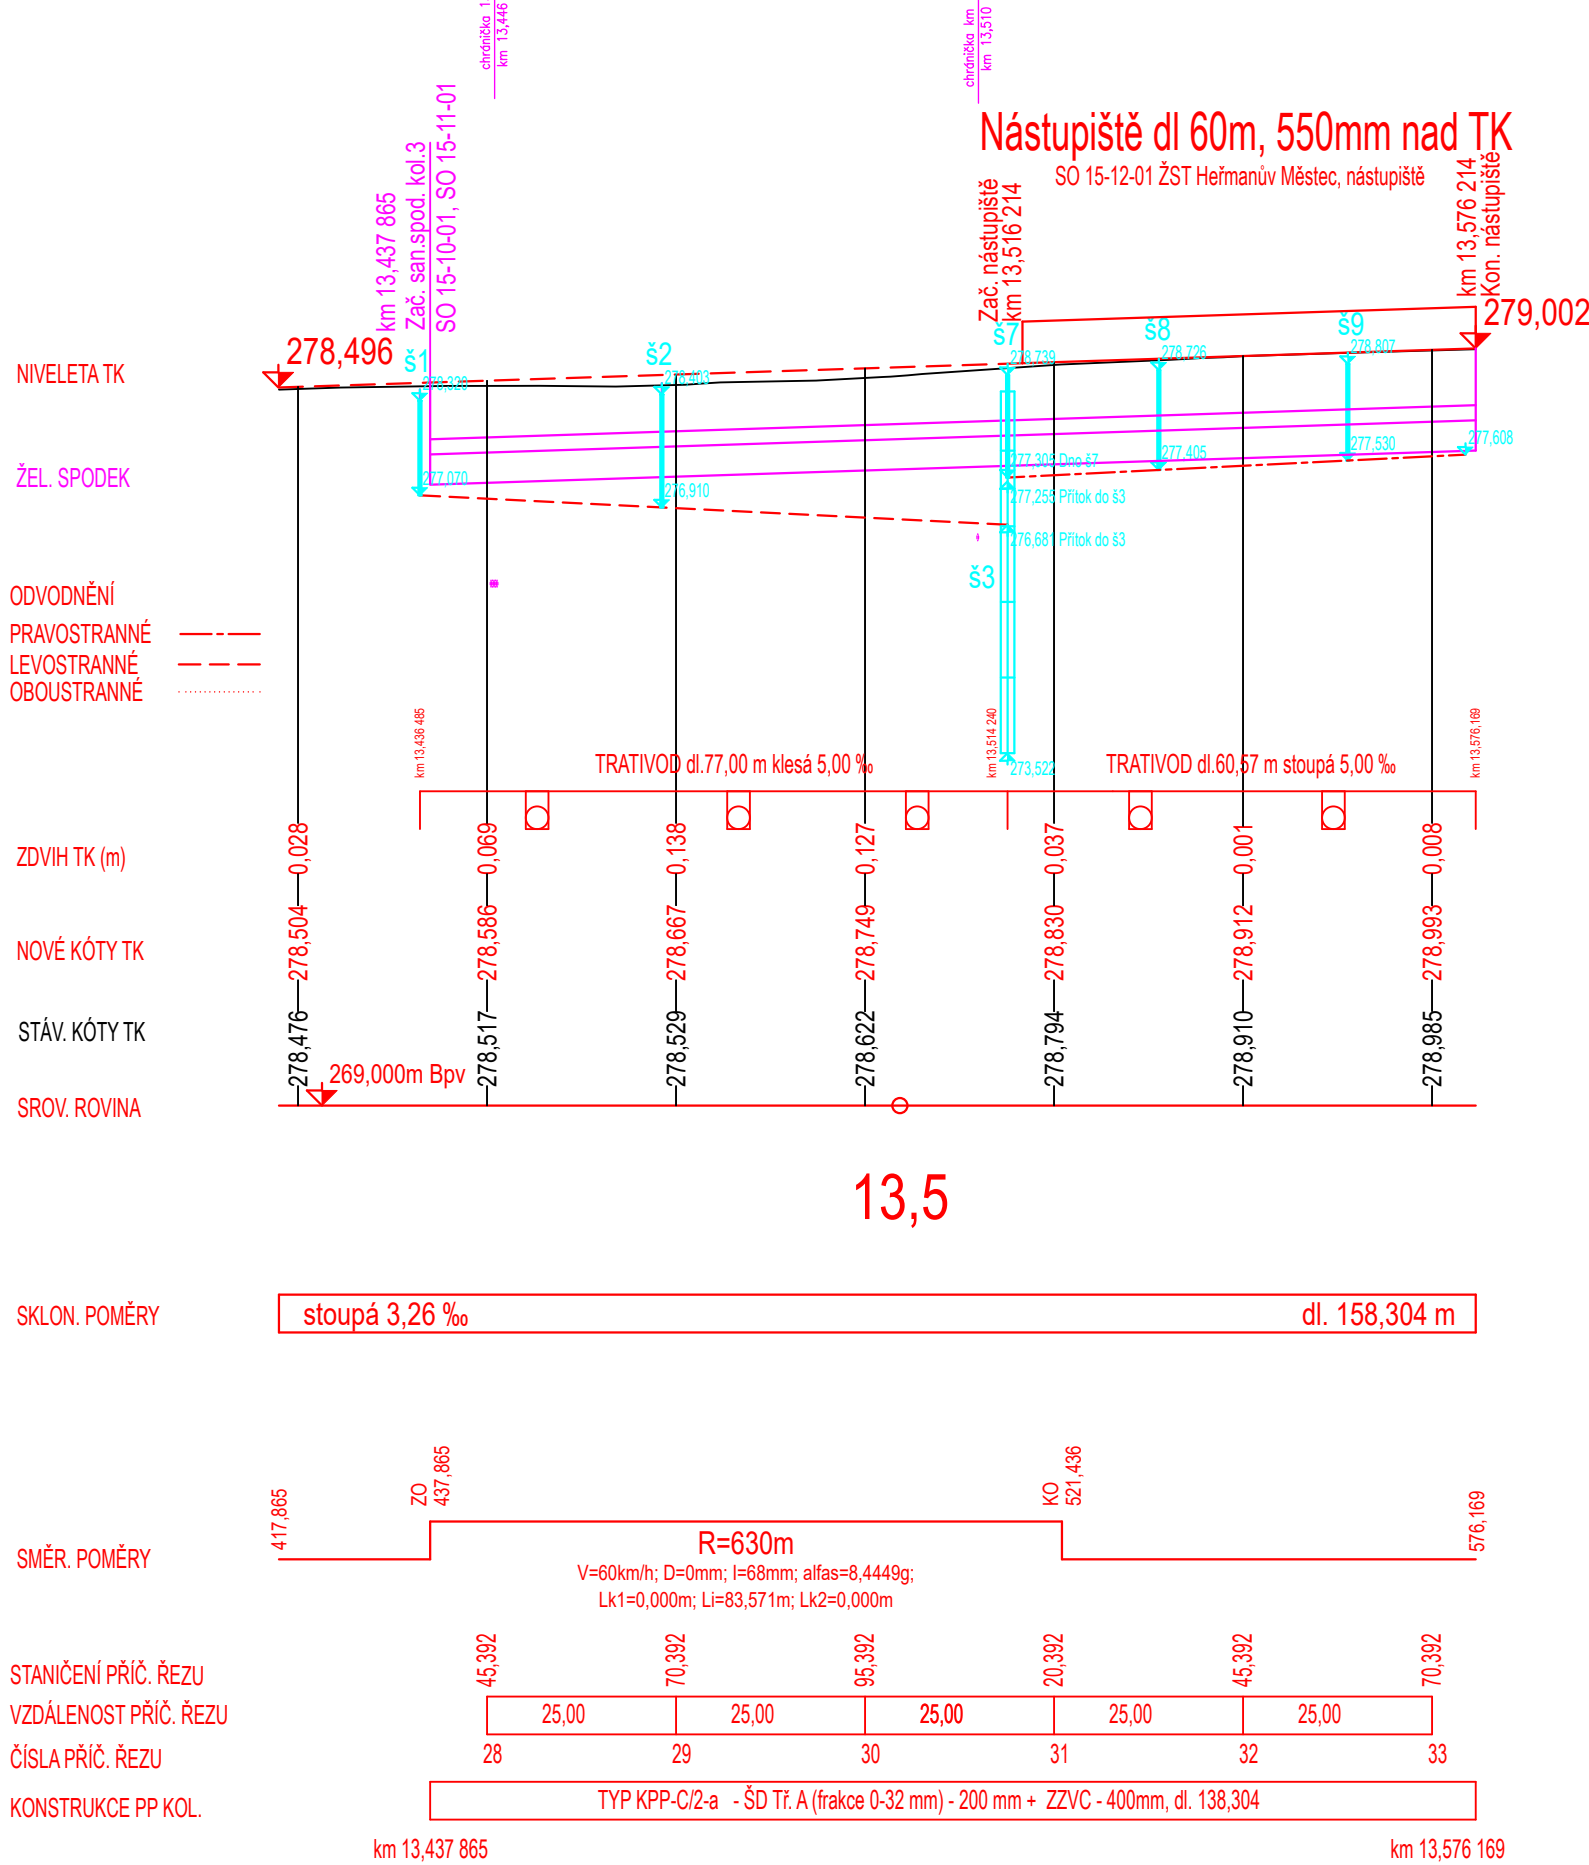

KATASTRÁLNÍ ÚZEMÍ
k.ú.: Heřmanův Městec k.ú.: Heřmanův Městec

Traťová kolej č. 1

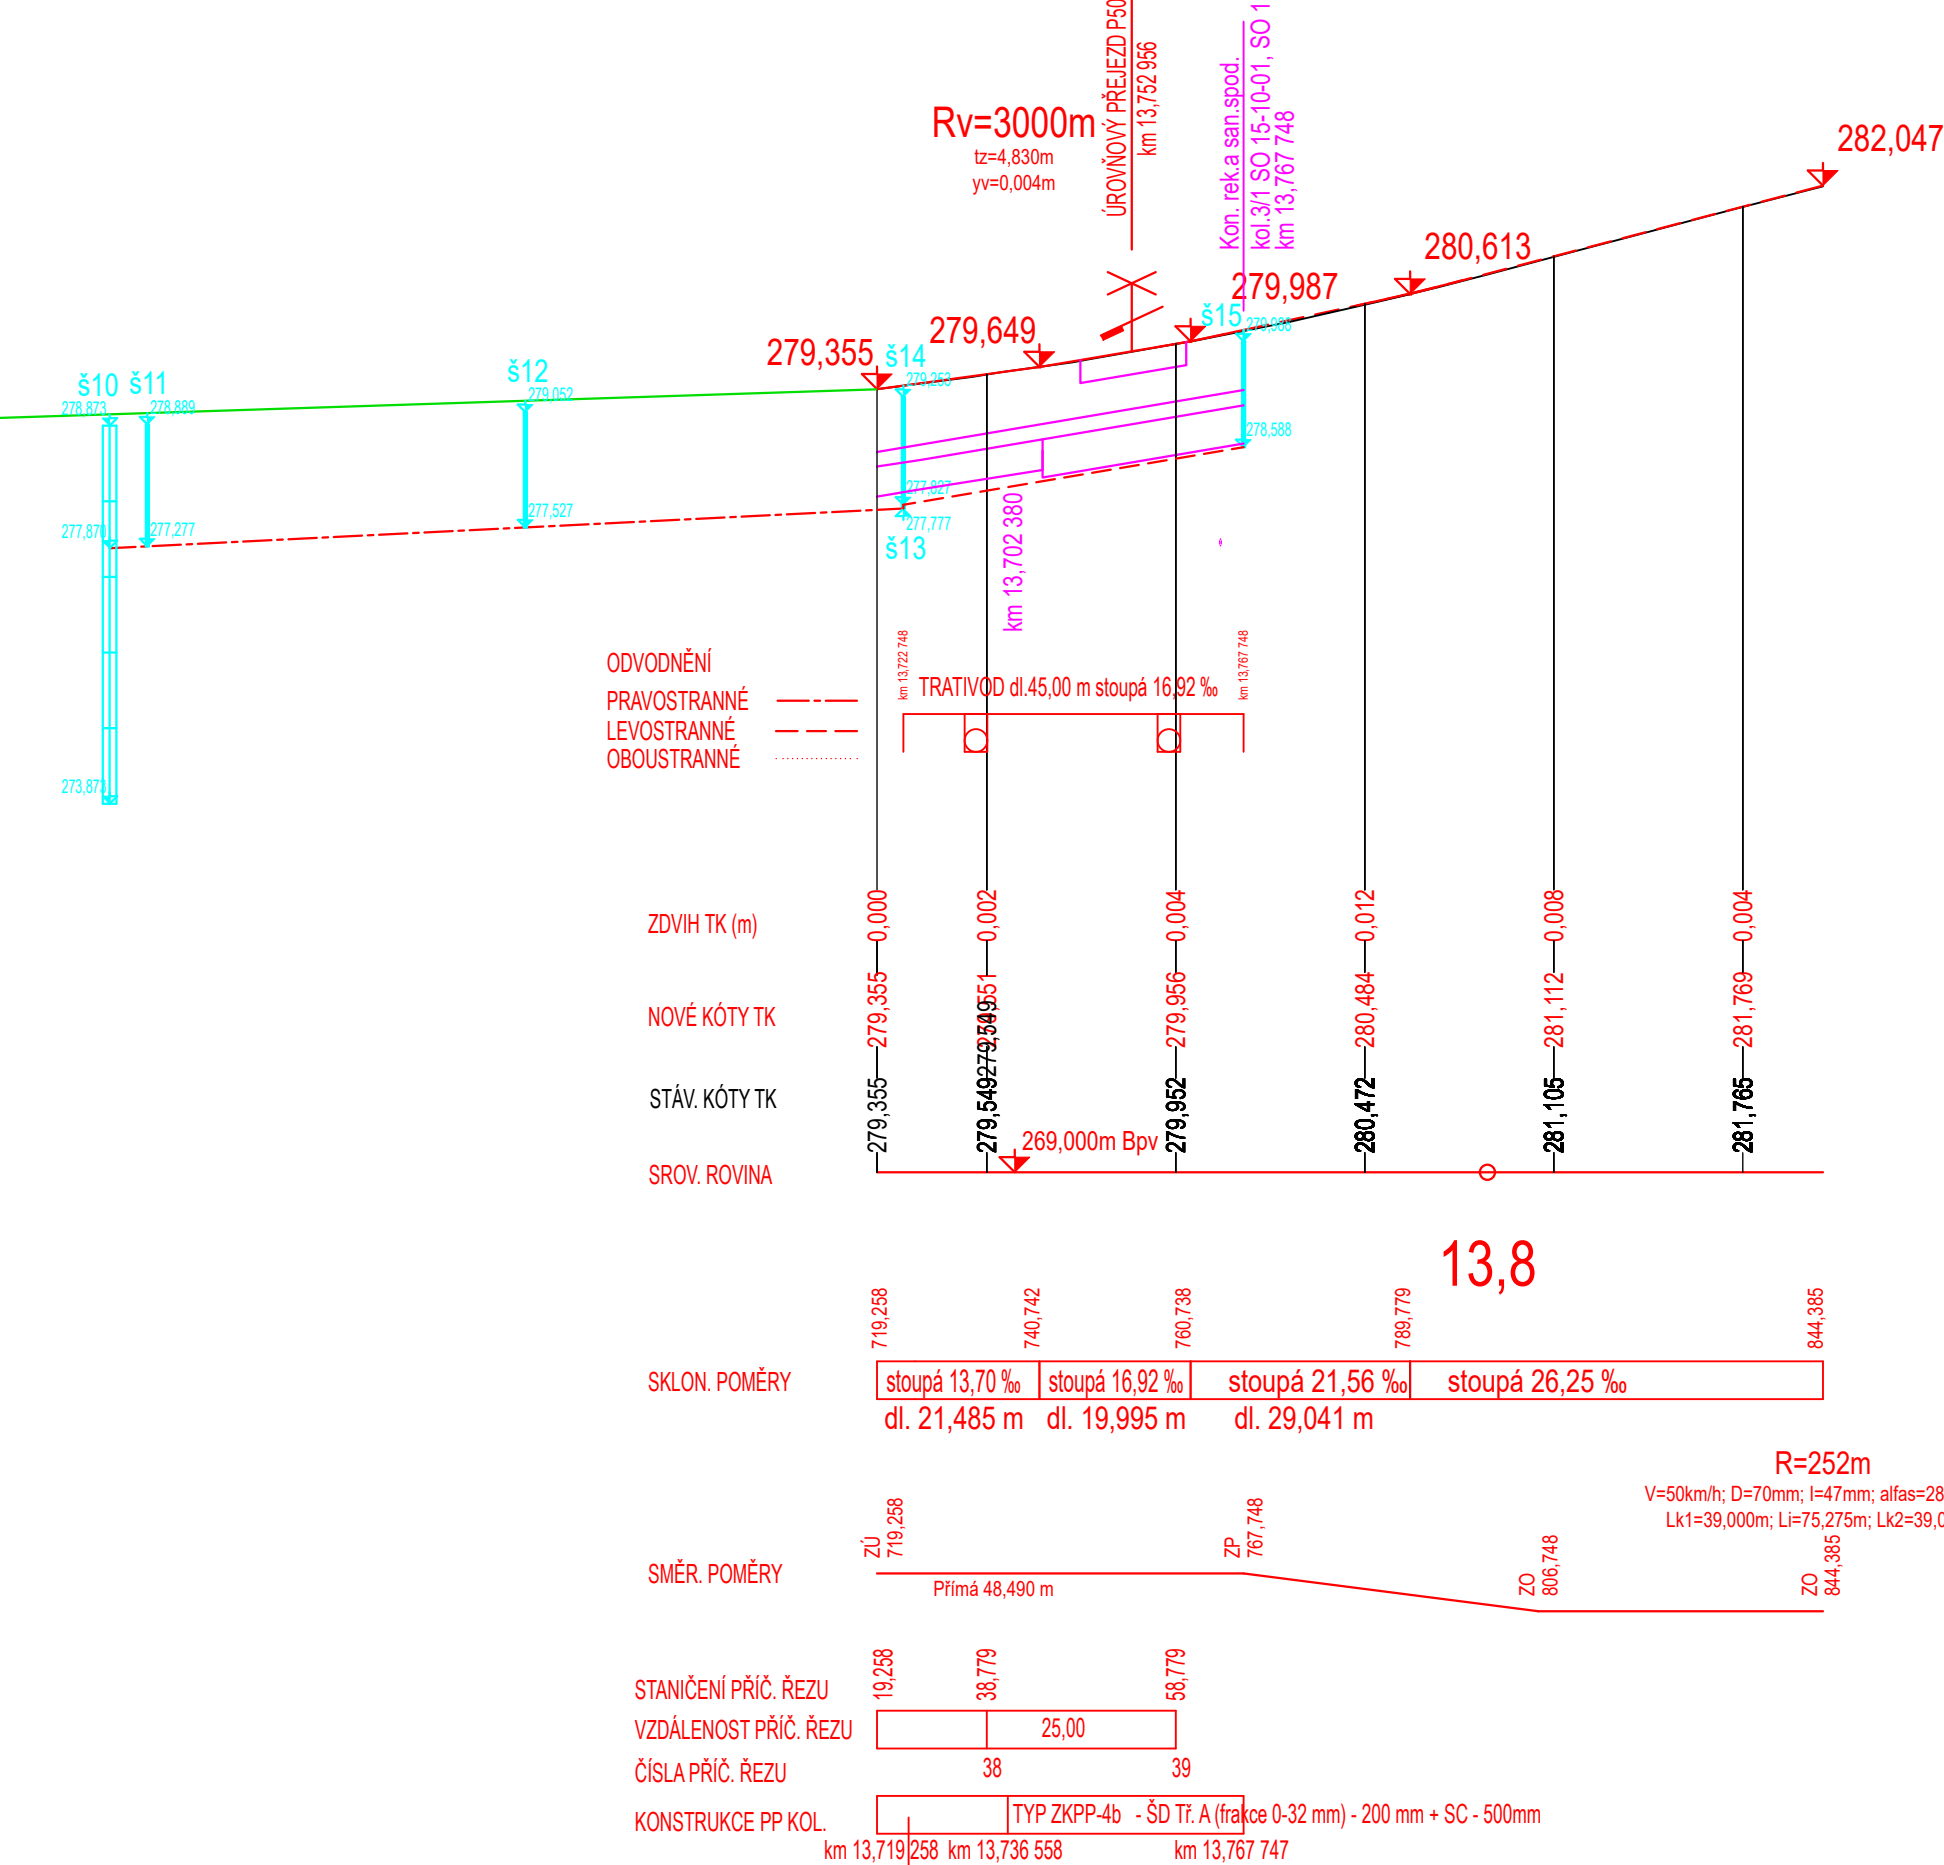

EVROPSKÁ UNIE
Evropské strukturální a investiční fondy
Operační program Doprava

Ministerstvo dopravy
Státní fond dopravní infrastruktury

Jiná ověření:

Paré:

Orientační schéma:

Razítko oprávněné osoby:

Revize:	Datum:	Popis:	Kontroloval:
O02	8/19/2022	1. ETAPA - výstavba nástupišť - výstavba nástupišť v ŽST Heřmanův Městec	Ing. Dominik Mojžíšek
O01	6/17/2022	1. ETAPA - výstavba nástupišť	Ing. Dominik Mojžíšek
O00	2/28/2022	Odevzdání - Dokumentace se zpracovávánými připomínkami	Ing. Dominik Mojžíšek
P02	10/31/2021	Odevzdání - DUSP k připomínkám	Ing. Dominik Mojžíšek

Stavebník/Investor:	Správa železnic, státní organizace	
Adresa:	Dlážděná 1003/7, 110 00 Praha 1	
Zástupce Investora:	Stavební správa východ	
Adresa:	Nerudova 1, 779 00 Olomouc	

Zhotovitel díla:	EXprojekt s.r.o.		
Adresa:	Heršpická 758/13, 619 00 Brno		
Kontakt:	T: +420 533 312 000 E: info@exprojekt.cz		
Zhotovitel objektu:	EXprojekt s.r.o.		
Adresa:	Heršpická 758/13, 619 00 Brno		
Kontakt:	T: +420 533 312 000 E: info@exprojekt.cz		
Hlavní projektant (HIP):	Ing. Igor Kekely		Specialista: Ing. Jaroslav Šmíd

Název stavby/akce:	Rekonstrukce TZZ Přelouč – Prachovice, 1. ETAPA - výstavba nástupišť v ŽST Heřmanův Městec	Označení investora: S621500628
Název části:	Kolejový svršek a spodek	Označení zhotovitele: 2020-202
Název objektu/díle části:	Železniční svršek a spodek, ŽST Heřmanův Městec	Označení části: D.2.1.1.1
Název přílohy:	Podélné profily	Označení objektu/komplexu: SK 15-00-02
Název díle části přílohy:		Číslo přílohy: 2. 0.0.2
Odpovědný projektant:	Zpracovatel přílohy: Ing. Radek Šíp	Měřítka: 1:1000
Kraj:	Katastrální území: Heřmanův Městec	Formáty: 5 x A4
Pardubický:	Heřmanův Městec	TUDU: 1541C
Označení investora:	Stupeň dokumentace: Část:	Podoblet: Příloha: Revize:
S 6 2 1 5 0 0 6 2 8 - P D P S - D 2 1 1 1 - S K 1 5 0 0 0 2 - X X - 2 - 0 0 2 - 0 0 2		