„Rekonstrukce TZZ Přelouč Prachovice,
1. ETAPA- výstavba nástupišť“

KOORDINAČNÍ VYTYČOVACÍ VÝKRES

Souřadnicový systém S - JTSK
Výškový systém Bpv

Katastrální území:
Heřmanův Městec

M 1:1000

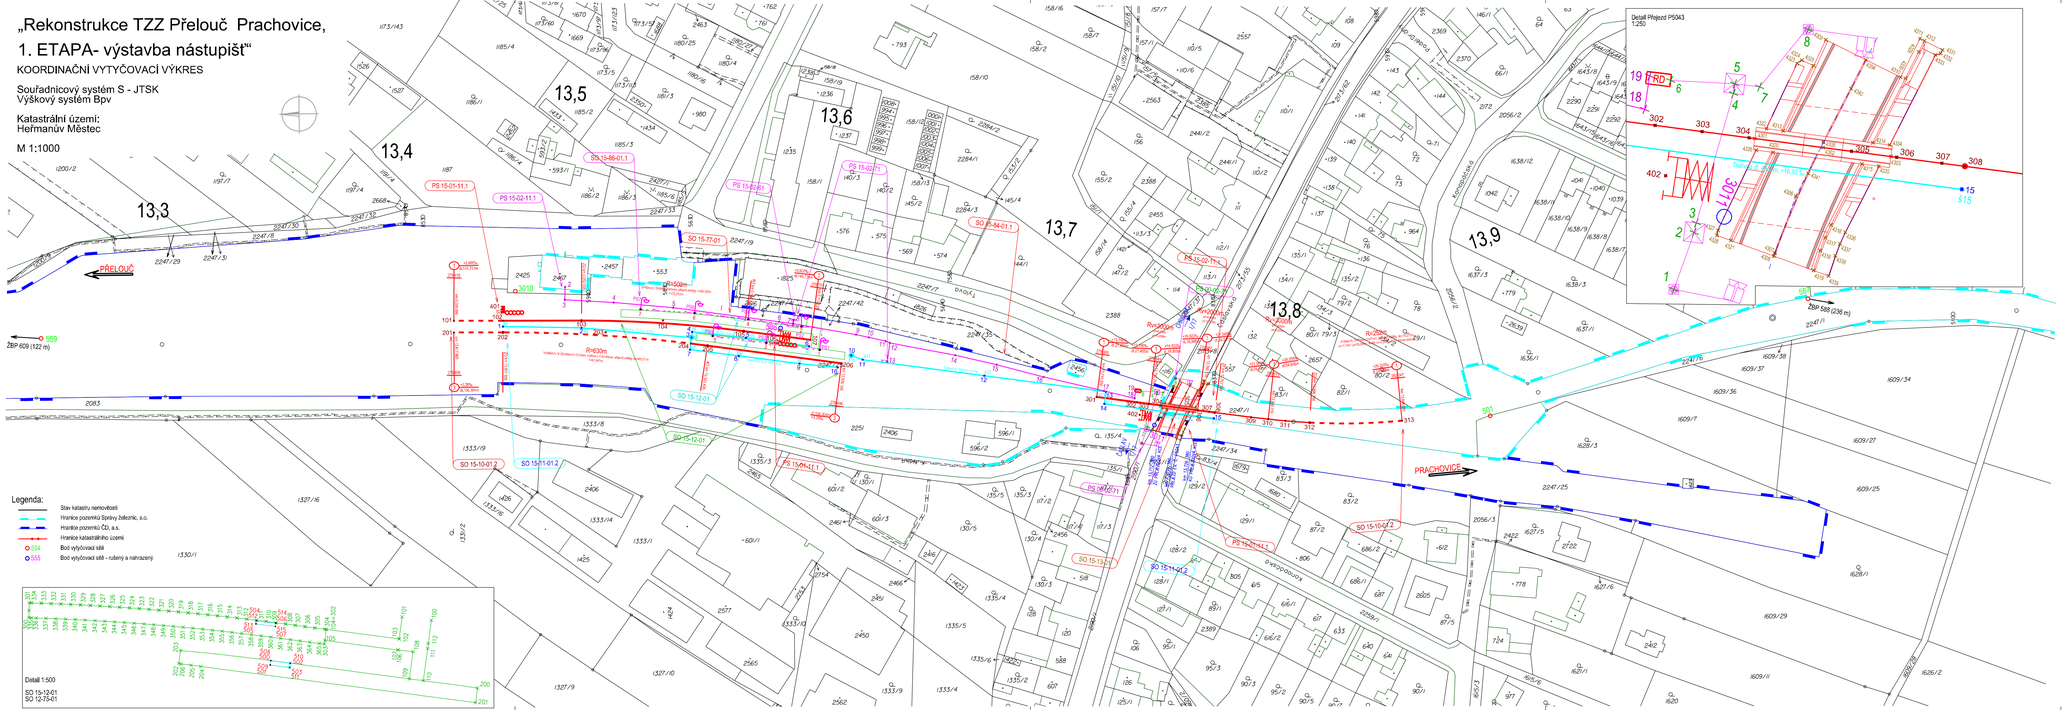

EVROPSKÁ UNIE
Evropské strukturální a investiční fondy
Operační program Doprava

Ministerstvo dopravy
Státní fond dopravní infrastruktury

Jiná ověření:

Paré:

Orientační schéma:

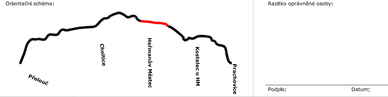

Razítko oprávněné osoby:

Podpis: Datum:

Revize:	Datum:	Popis:	Kontroloval:
002	08/2022	1. ETAPA- výstavba nástupišť v ŽST Heřmanův Městec	Ing. Petr Bunda
001	06/2022	1. ETAPA - výstavba nástupišť	Ing. Petr Bunda
000	02/2022	Odevzdání - Dokumentace se zapracovanými připomínkami	Ing. Petr Bunda
P02	10/2021	Odevzdání - DUSP k připomínkám	Ing. Petr Bunda

Stavebník/Investor:	**Správa železnic, státní organizace**	SPRÁVA ŽELEZNIC
Adresa:	Dlážděná 1003/7, 110 00 Praha 1	
Zástupce investora:	Stavební správa východ	
Adresa:	Nerudova 1, 779 00 Olomouc	

Zhotovitel díla:	**EXprojekt s.r.o.**	EXPROJEKT
Adresa:	Heršpická 758/13, 619 00 Brno	
Kontakt:	T: +420 533 312 000 E: info@exprojekt.cz	
Zhotovitel objektu:	**EXprojekt s.r.o.**	EXPROJEKT
Adresa:	Heršpická 758/13, 619 00 Brno	
Kontakt:	T: +420 533 312 000 E: info@exprojekt.cz	
Hlavní projektant (HIP):	Ing.Igor Kekely	Specialista: Ing. Bohumil Brechta

Název stavby/akce:	**Rekonstrukce TZZ Přelouč – Prachovice, 1. ETAPA- výstavba nástupišť v ŽST Heřmanův Městec**		Označení investora: S621500628
			Označení zhotovitele: 2020-202
Název části:	Dokladová část		Označení části: N.1.5
Název objektu/dílčí části:	**Geodetický podklad**		Označení objektu/komplexu: -
Název přílohy:	Koordinační vytyčovací výkres		Číslo přílohy: **4. 100**
Název dílčí části přílohy:			
Odpovědný projektant:	Zpracovatel přílohy:	Měřítko: 1:1000	Stupeň dokumentace: **DUSP+PDPS**
Ing. Stanislav Sabo	Ing. Stanislav Sabo	Formáty: 5 x A4	
Kraj:	Katastrální území:	TUDU:	**Smluvní datum zpracování:**
Pardubický	viz textová část	1541C	**08/2022**

Název souboru: S621500628_PDPS_N105_XXXXXXXX_X04_100_D02