

Jiná ověření:

Paré:

Orientační schéma:


Razítko oprávněné osoby:



| Revize: | Datum:  | Popis:   | Kontroloval:  |
|---------|---------|--|---------------|
| 002     | 08/2022 | 1. ETAPA- Rekonstrukce přejezdu P5043 v km 13,750 trati Přelouč - Prachovice | [kontroloval] |
| 001     | 06/2022 | 1. ETAPA- výstavba nástupišť   | [kontroloval] |
| 000     | 02/2022 | Odevzdání - Dokumentace se zpracováványml připomínkami                       | [kontroloval] |
| P02     | 10/2021 | Odevzdání - DUSP k připomínkám   | [kontroloval] |

Stavebník/Investor:  
Adresa:  
Zástupce investora:  
Adresa:


**Správa železnic, státní organizace**  
Dlážděná 1003/7, 110 00 Praha 1  
Stavební správa východ  
Nerudova 1, 779 00 Olomouc



**SPRÁVA  
ŽELEZNIC**

Zhotovitel díla:  
Adresa:  
Kontakt:


**EXPROJEKT s.r.o.**  
Herspická 758/13, 619 00 Brno  
T: +420 533 312 000  
E: info@exprojekt.cz

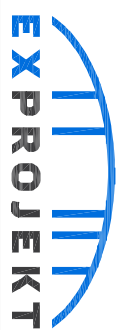

**EXPROJEKT**

Zhotovitel objektu:  
Adresa:  
Kontakt:

**STARMON s.r.o.**  
Průmyslová 1880, 565 01 Choceň  
T: +420 465 382 391  
E: starmon@starmon.cz



**STARMON**

Hlavní projektant (HIP): Ing. Igor KekeleySpecialista: Ing. Ondřej Kovář

|                            |   |                                    |  |
|----------------------------|---|------------------------------------|--|
| Název stavby/akce:         | <b>Rekonstrukce přejezdu P5043 v km 13,750 trati Přelouč - Prachovice</b> |                                    | Označení investora:<br>5621500628                |
|                            |   | Označení zhotovitele:<br>2020-202  |  |
| Název části:               | Technologická část  | Označení části:<br>D.1.2.1         |  |
| Název objektu/dílič části: | <b>ŽST Heřmanův Městec, místní kabelizace</b>                             |                                    | Označení objektu/komplexu:<br><b>PS 15-02-11</b> |
| Název přílohy:             | Obsazení 19" skříňě v žst. Heřmanův Městec                                | Číslo přílohy:<br><b>2. 006</b>    |  |
| Název dílčí části přílohy: | -   |                                    |  |
| Odpovědný projektant:      | Zpracovatel přílohy:<br>Ing. Petr Patočka                                 | Měřtko:<br>Formáty: 2xA4           | Stupeň dokumentace:<br><b>DUSP+PDPS</b>          |
| Kraj:                      | Katastrální území:<br>viz textová část                                    | TUDU:<br>1541 Prachovice - Přelouč | Smluvní datum zpracování:<br><b>1. 8. 2022</b>   |
| Pardubický                 |   |                                    |  |



Kódové označení přílohy  
5621500628\_PDPs\_D1203\_P5150231\_XX\_2\_006\_000  
[Prostor pro další informace]

žst. Heřmanův Městec  
technologická budova  
sdělovací místnost

Rack 01-03  
skříň 19" 45U (600x800mm)  
interiérová samostojná  
prosklené dveře vředu a vzadu

LEGENDA:

- zařízení instalovaná nebo upravená v rámci tohoto PS
- zařízení instalovaná nebo upravená v rámci jiných PS a SO této stavby
- zařízení instalovaná nebo upravená v rámci jiné stavby této stavby
- zařízení instalovaná nebo upravená v rámci jiných PS a SO této stavby
- napáječ a zemnicí zařízení instalovaná nebo upravená v rámci jiných PS a SO této stavby

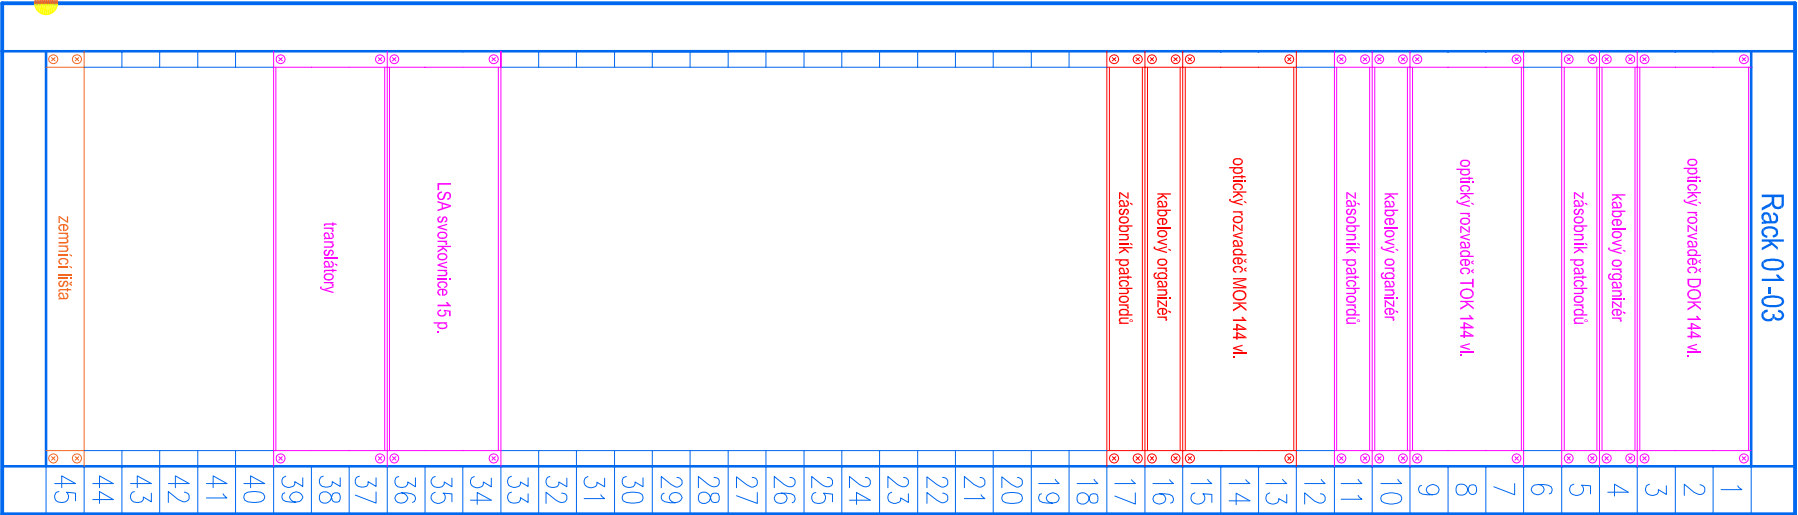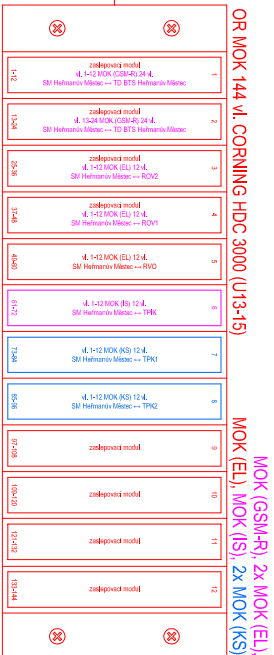

ochranné pospojování skříňe zemnicím vodičem (ZZ)  
se zemnicím bodem objektu