


Rekonstrukce přejezdu P5043 v km 13,750 trati Přelouč - Prachovice

PS 09-02-01 DDTS ŽDC, InS a klientská pracoviště

Dispozice zařízení

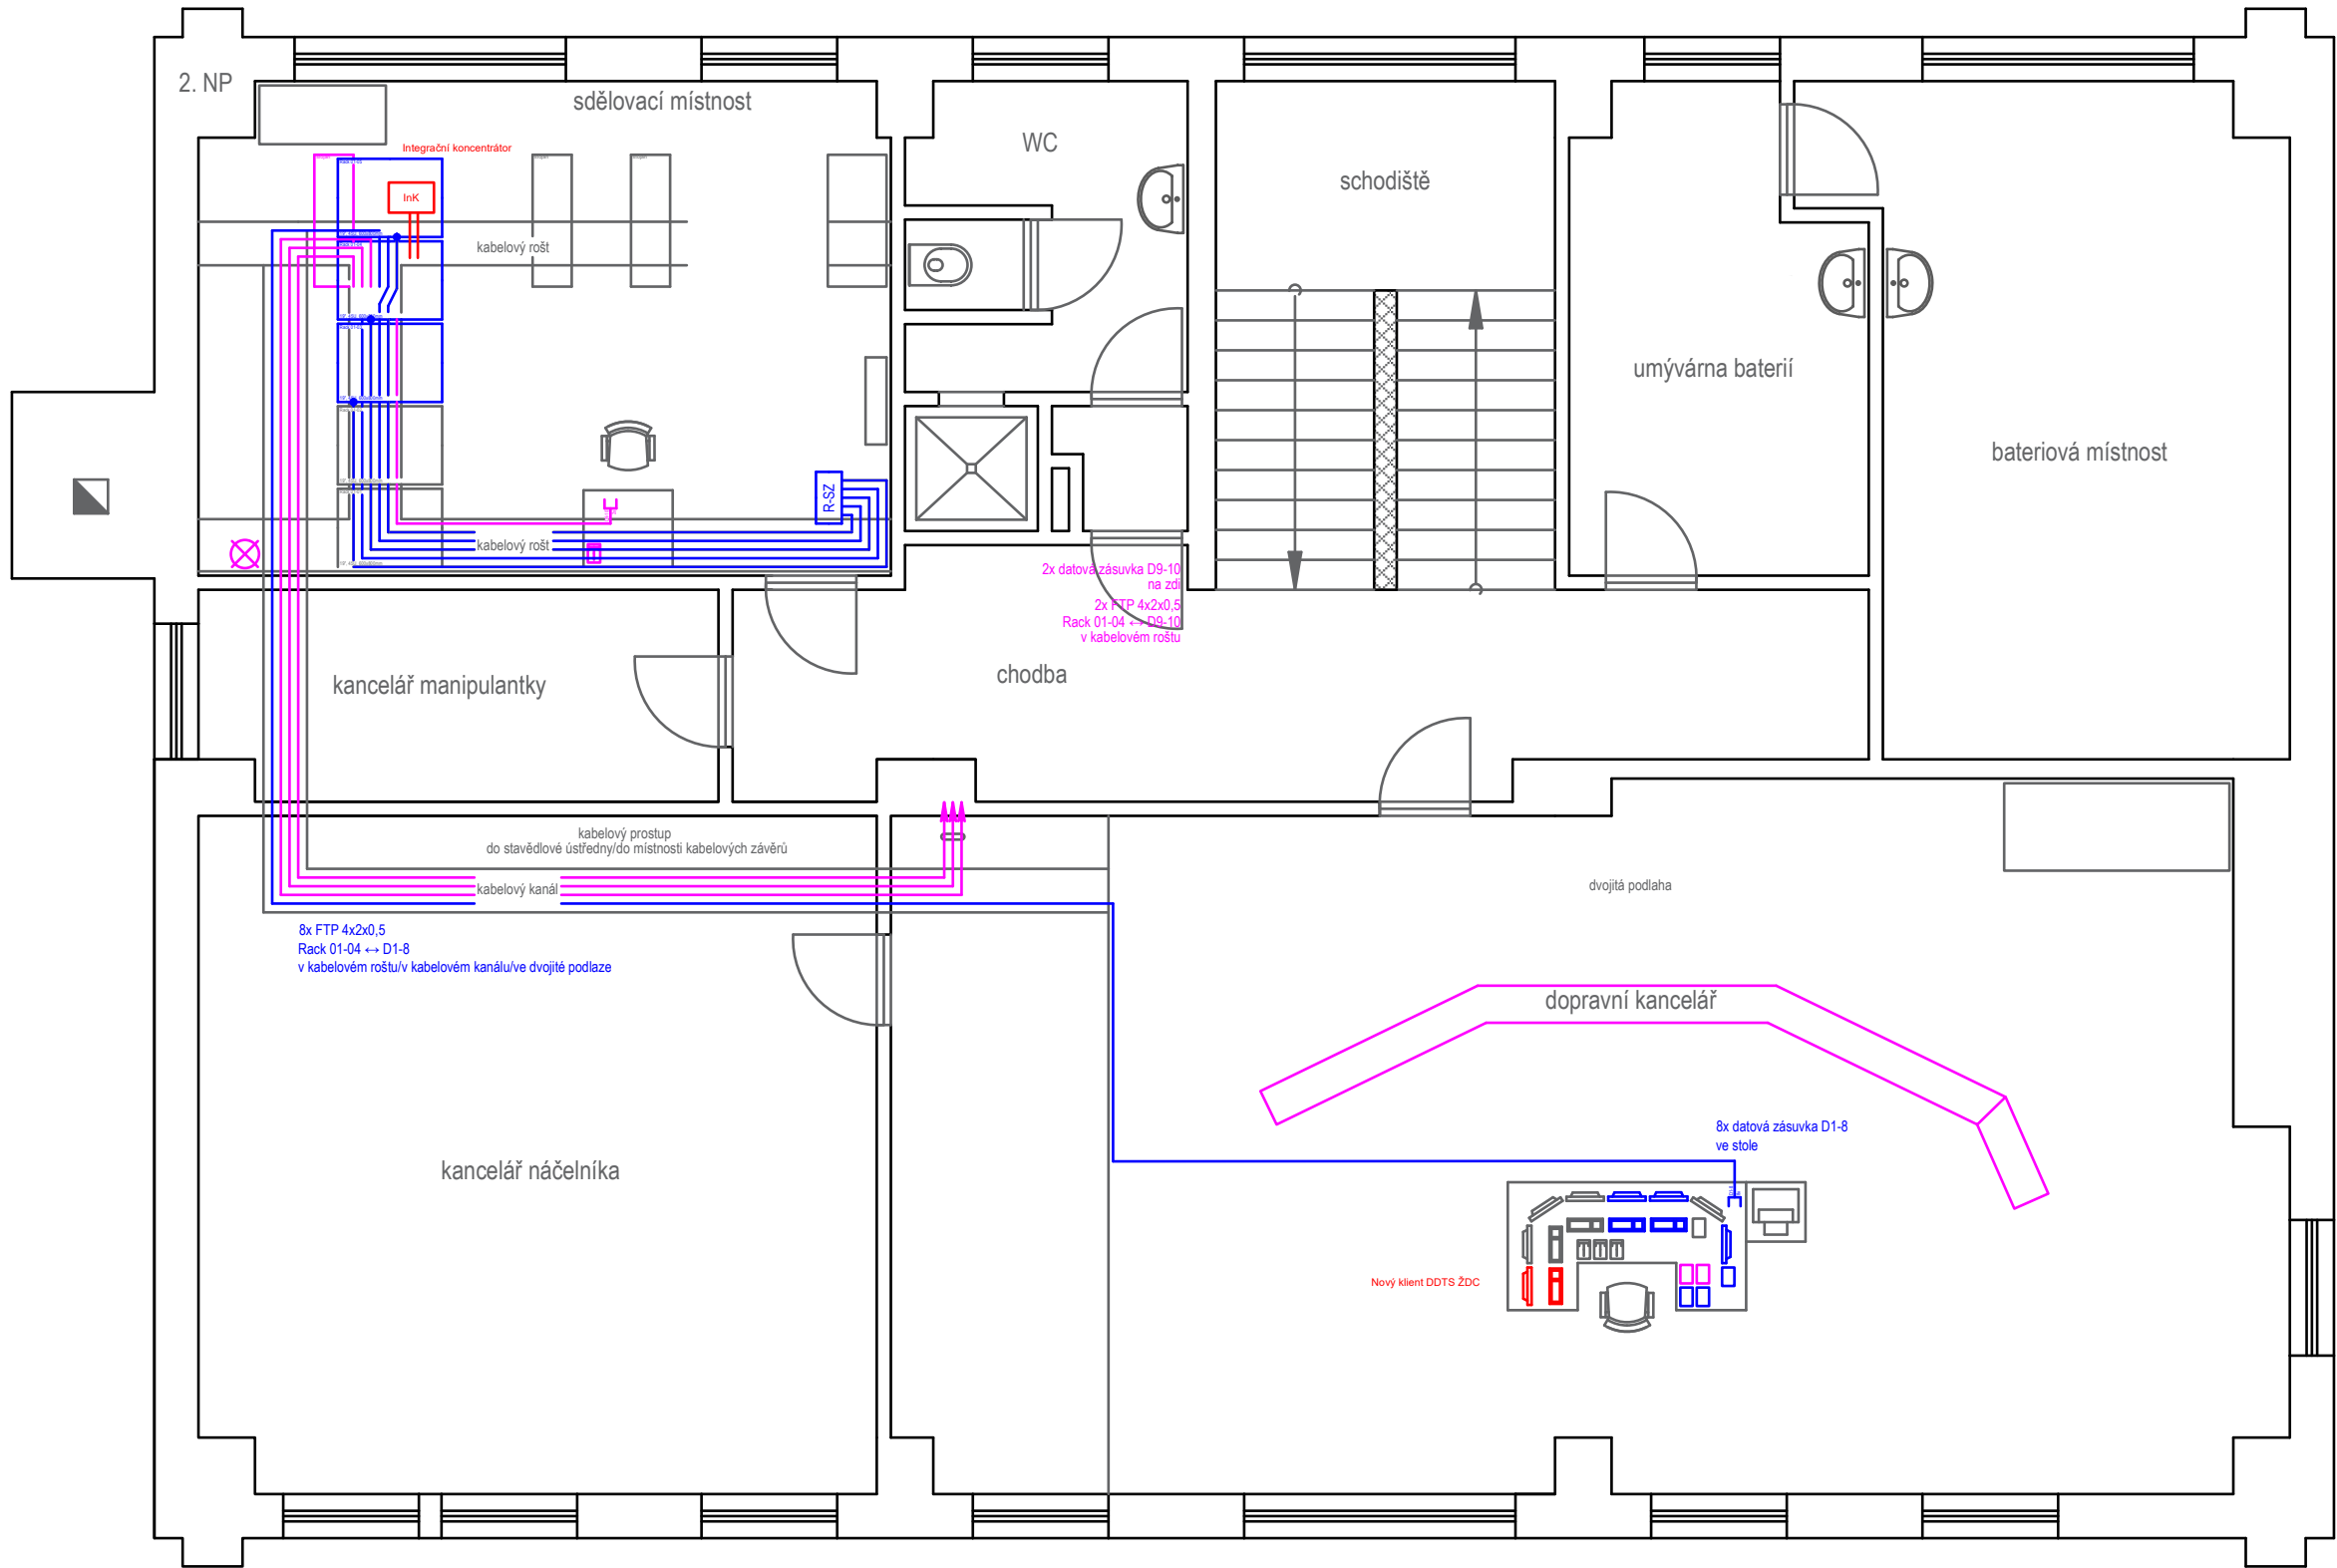

LEGENDA:

- zařízení instalovaná nebo upravená v rámci tohoto PS
- zařízení instalovaná nebo upravená v rámci jiných PS a SO této a související stavby
- zařízení instalovaná nebo upravená v rámci jiné etapy této stavby
- stávající zařízení



EVROPSKÁ UNIE
Evropské strukturální a investiční fondy
Operační program Doprava

Ministerstvo dopravy
Státní fond dopravní
infrastruktury




Jiná ověření:

Paré:

Orientační schéma:


Razítko oprávněné osoby:

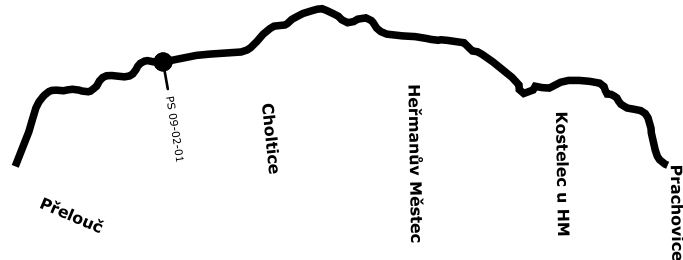



Podpis:

Datum:

Revize:	Datum:	Popis:	Kontroloval:
002	6/2022	1. ETAPA - Rekonstrukce přejezd P5043 v km 13,750 trati Přelouč - Prachovice	Ing. Petr Burda
001	6/2022	1. ETAPA - výstavba nástupišť	Ing. Petr Burda
000	2/2022	Odevzdání - Dokumentace se zpracovanými připomínkami	Ing. Petr Burda
P02	10/2021	Odevzdání - DUSP k připomínkám	Ing. Petr Burda

Stavebník/Investor:	Správa železnic, státní organizace	
Adresa:	Dlážděná 1003/7, 110 00 Praha 1	
Zástupce investora:	Stavební správa východ	
Adresa:	Nerudova 1, 779 00 Olomouc	

Zhotovitel díla:	EXPROJEKT s.r.o.	
Adresa:	Heršpická 758/13, 619 00 Brno	
Kontakt:	T: +420 533 312 000 E: info@exprojekt.cz	

Zhotovitel objektu:	STARMON s.r.o.	
Adresa:	Průmyslová 1880, 565 01 Choceň	
Kontakt:	T: +420 465 382 391 E: starmon@starmon.cz	

Hlavní projektant (HIP):	Ing. Igor Kekely	Specialista:	Ing. Ondřej Kovář
--------------------------	------------------	--------------	-------------------

Název stavby/akce:	Rekonstrukce přejezdu P5043 v km 13,750 trati Přelouč - Prachovice	Označení investora:	
		S621500628	
Název části:	DOZ a další nadstavbové systémy (DDTS ŽDC,...)	Označení zhotovitele:	
		2020-202	
Název objektu/dílčí části:	DDTS ŽDC, InS a klientská pracoviště, 1. etapa	Označení části:	
		D.1.2.10	
Název přílohy:	Dispozice zařízení	Označení objektu/komplexu:	
		PS 09-02-01	
Název dílčí části přílohy:	Žst. Heřmanův Městec	Číslo přílohy:	
		2. 006	
Odpovědný projektant:	Zpracovatel přílohy:	Měřítko: -	Stupeň dokumentace:
Ing. Marek Hořan	Ing. Tomáš Voráček	Formáty: 3xA4	DUSP+PDPS
Kraj:	Katastrální území:	TUDU:	Smluvní datum zpracování:
Pardubický	viz textová část	1541 Prachovice - Přelouč	1.8.2022

Kódové označení přílohy
S621500628_PDPS_D1210_PS090201_XX_2_006_000
[Prostor pro další informace]