



žst. Hermanův Městec
km 13,490

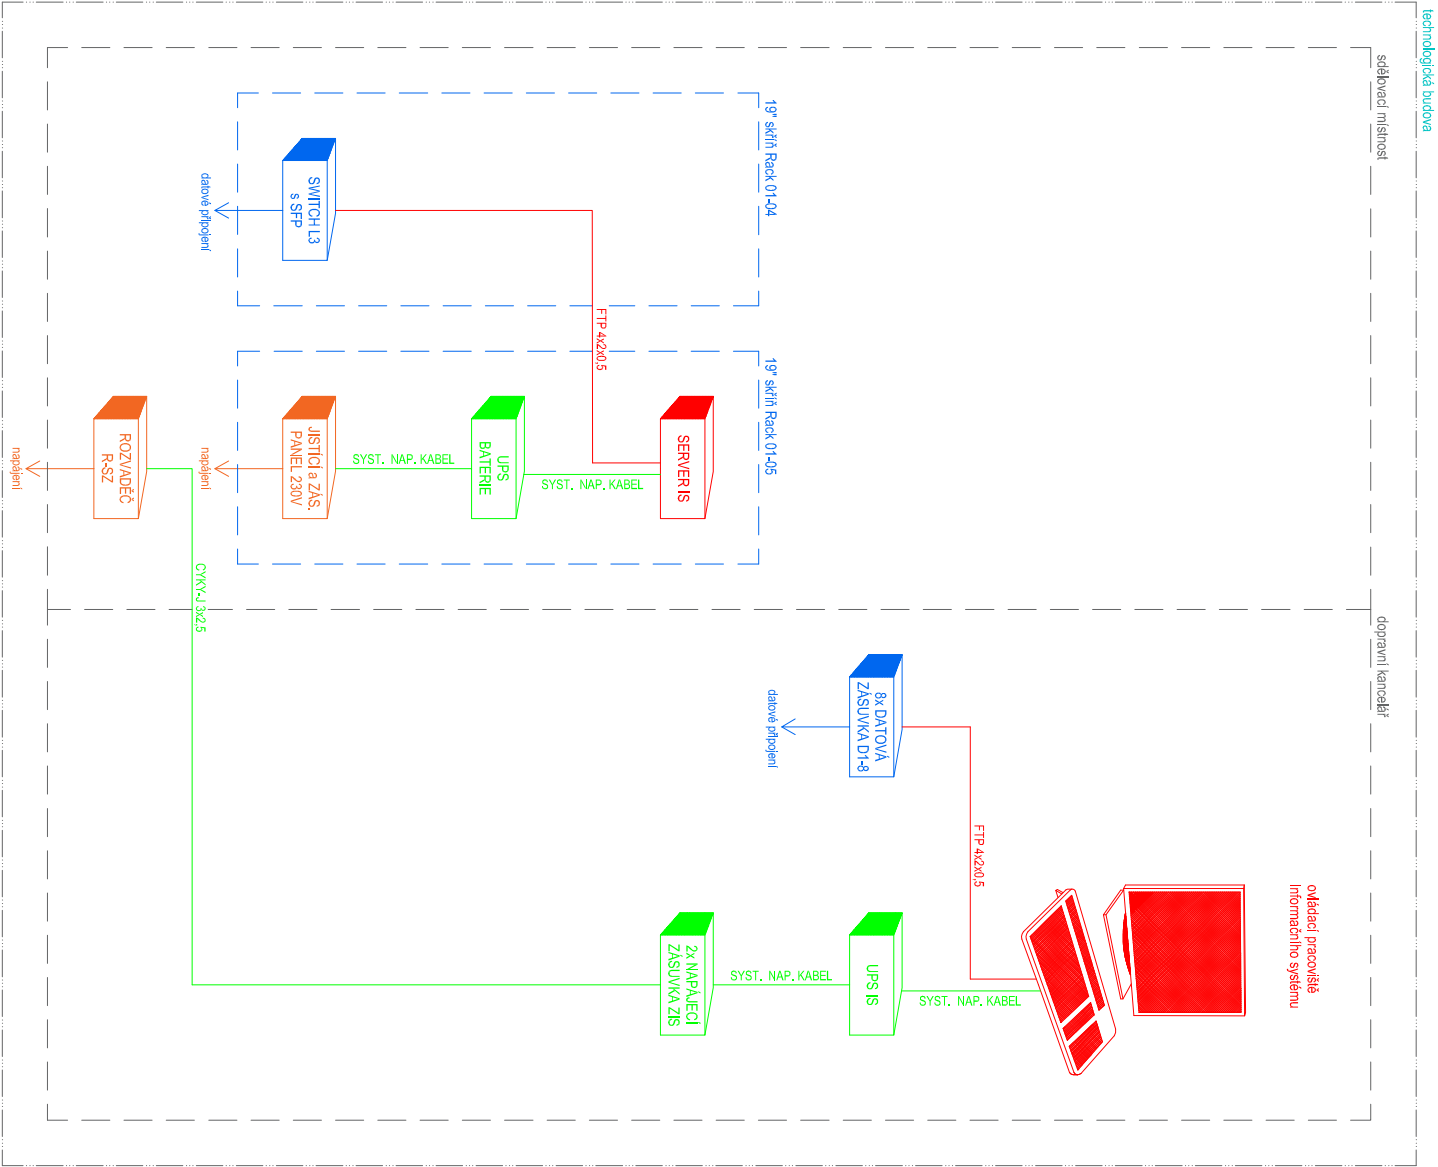

LEGENDA:


- zařízení instalované nebo upravené v rámci tohoto PS
- zařízení instalované nebo upravené v rámci jiných PS a SO této stavby
- napájecí a zemnicí zařízení instalované nebo upravené v rámci tohoto PS
- napájecí a zemnicí zařízení instalované nebo upravené v rámci jiných PS a SO této stavby
- stávající zařízení

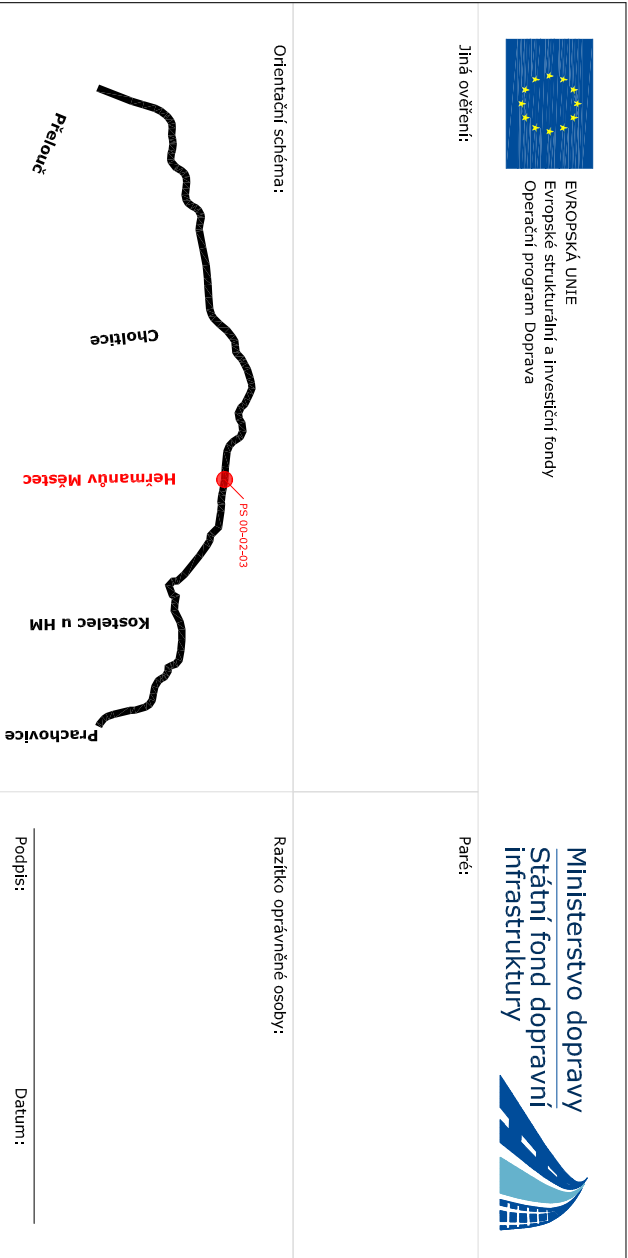

Revize:	Datum:	Popis:	Kontroloval:
002	08/2022	1. ETAPA- Rekonstrukce přejezdu P5043 v km 13,750 trati Přelouč - Prachovice	[kontroloval]
001	06/2022	1. ETAPA- výstavba nástupišť	[kontroloval]
000	02/2022	Odevzdání - Dokumentace se zpracováványmi připomínkami	[kontroloval]
P02	10/2021	Odevzdání - DUSP k připomínkám	[kontroloval]

Stavebník/Investor:
Adresa:
Zástupce investora:
Adresa:


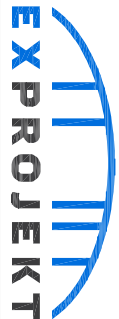
Správa železnic, státní organizace
Dlážděná 1003/7, 110 00 Praha 1
Stavební správa východ
Nerudova 1, 779 00 Olomouc



SPRÁVA
ŽELEZNIC

Zhotovitel díla:
Adresa:
Kontakt:
Zhotovitel objektu:
Adresa:
Kontakt:
Hlavní projektant (HIP):

EXPROJEKT s.r.o.
Herspická 758/13, 619 00 Brno
T: +420 533 312 000
E: info@exprojekt.cz
STARMON s.r.o.
Průmyslová 1880, 565 01 Choceň
T: +420 465 382 391
E: starmon@starmon.cz
Ing. Igor Kekeľy



Název stavby/akce:	Rekonstrukce přejezdu P5043 v km 13,750 trati Přelouč - Prachovice		Označení investora:
			5621500628
Název části:	Technologická část		Označení zhotovitele: 2020-202
Název objektu/díle části:	Dálková kontrola a ovládání informačních systémů		Označení objektu/komplexu: D.1.2.10
Název přílohy:	Schéma zapojení zařízení v žst. Hermanův Městec		Číslo přílohy: 2. 002
Název díle části přílohy:	-		Stupeň dokumentace: DUSP+PDPS
Odpovědný projektant:	Ing. Petr Patocka		Formáty: 2xA4
Kraj:	Katastrální území:		Smluvní datum zpracování: 1. 8. 2022
Pardubický	viz textová část		1541 Prachovice - Přelouč