



Revize:	Datum:	Popis:	Kontroloval:
002	08/2022	1. ETAPA- Rekonstrukce přejezdu P5043 v km 13,750 trati Přelouč - Prachovice	[kontroloval]
001	06/2022	1. ETAPA- výstavba nástupišť	[kontroloval]
000	02/2022	Odevzdání - Dokumentace se zpracovávajími připomínkami	[kontroloval]
P02	10/2021	Odevzdání - DUSP k připomínkám	[kontroloval]

Stavebník/Investor:

Adresa:

Zástupce investora:

Adresa:

Správa železnic, státní organizace

Dlážděná 1003/7, 110 00 Praha 1

Stavební správa východ

Nerudova 1, 779 00 Olomouc



Zhotovitel díla:

Adresa:

Kontakt:

Zhotovitel objektu:

Adresa:

Kontakt:

Hlavní projektant (HIP):

EXPROJEKT s.r.o.

Herspická 758/13, 619 00 Brno

T: +420 533 312 000

E: info@exprojekt.cz


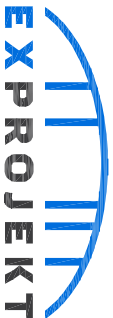
STARMON s.r.o.

Průmyslová 1880, 565 01 Choceň

T: +420 465 382 391

E: starmon@starmon.cz

Ing. Igor Kekeley



Specialista:


Ing. Ondřej Kovář

Název stavby/akce:	Rekonstrukce přejezdu P5043 v km 13,750 trati Prelouč - Prachovice			Označení investora:	S621500628
Název části:	Technologická část			Označení zhotovitele:	2020-202
Název objektu/díli části:	Dálková kontrola a ovládání kamerových systémů			Označení objektu/komplexu:	PS 00-02-04
Název přílohy:	Obsazení 19" skříně v žst. Heřmanův Městec			Číslo přílohy:	2. 004
Název dílčí části přílohy:	-				
Odpovědný projektant:	Zpracovatel přílohy:	Měřtko:	-	Stupeň dokumentace:	DUSP+PDPS
Lukáš Krejsar, BA (Hons)	Ing. Petr Patočka	Formáty:	2xA4		
Kraj:	Katastrální území:	TUDU:		Smluvní datum zpracování:	1. 8. 2022
Pardubický	viz textová část	1541 Prachovice - Přelouč			

žst. Heřmanův Městec
technologická budova
sdělovací místnost

Rack 01-05
skříně 19" 45U (600x800mm)
interiérová samostatná
prosklené dveře vpředu a vzadu
ventilační jednotka ve stropu skříně

- LEGENDA:
- zařízení instalovaná nebo upravená v rámci tohoto PS
 - zařízení instalovaná nebo upravená v rámci jiných PS a SO této stavby
 - zařízení instalovaná nebo upravená v rámci jiné stavby nebo jiné stavby
 - zařízení instalovaná nebo upravená v rámci jiné stavby PS a SO této stavby
 - napájecí a zemnicí zařízení instalovaná nebo upravená v rámci jiných PS a SO této stavby
 - napájecí a zemnicí zařízení instalovaná v rámci jiné stavby, této stavby nebo jiné stavby

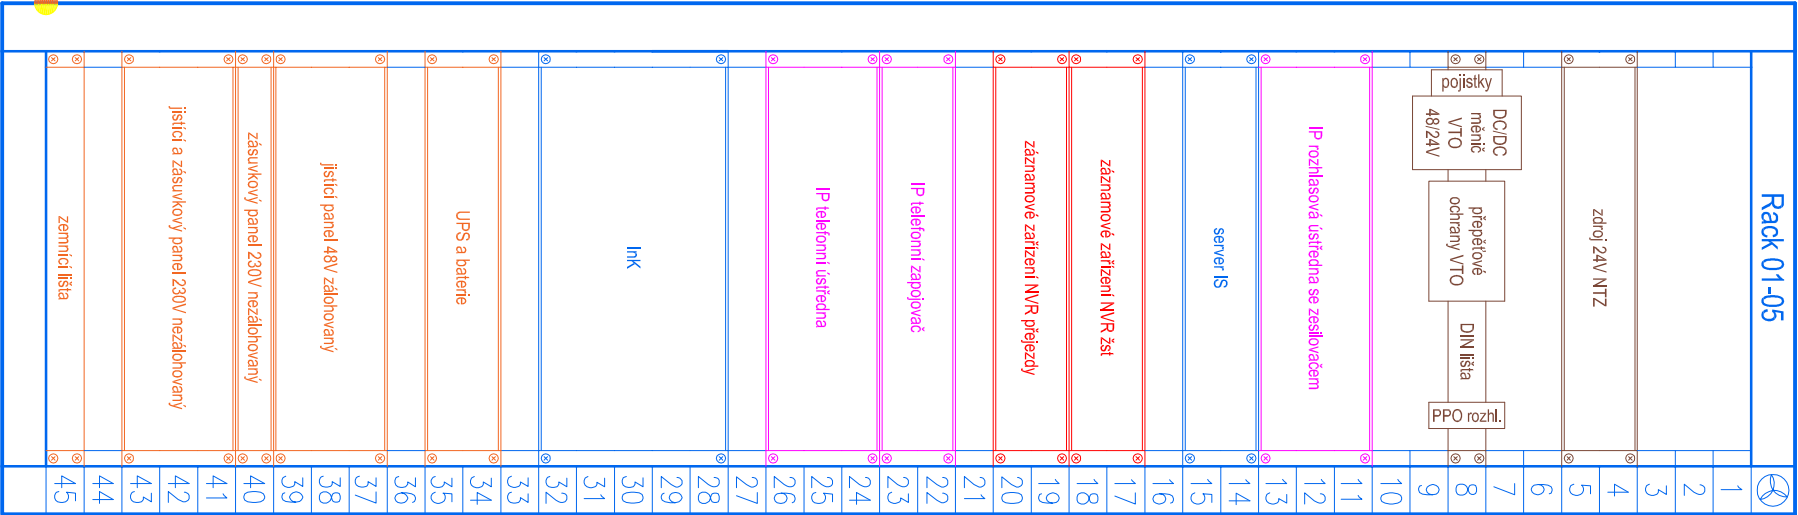

ochranné pospojení skříně zemním vodičem (ZZ)
se zemnicím bodem objektu