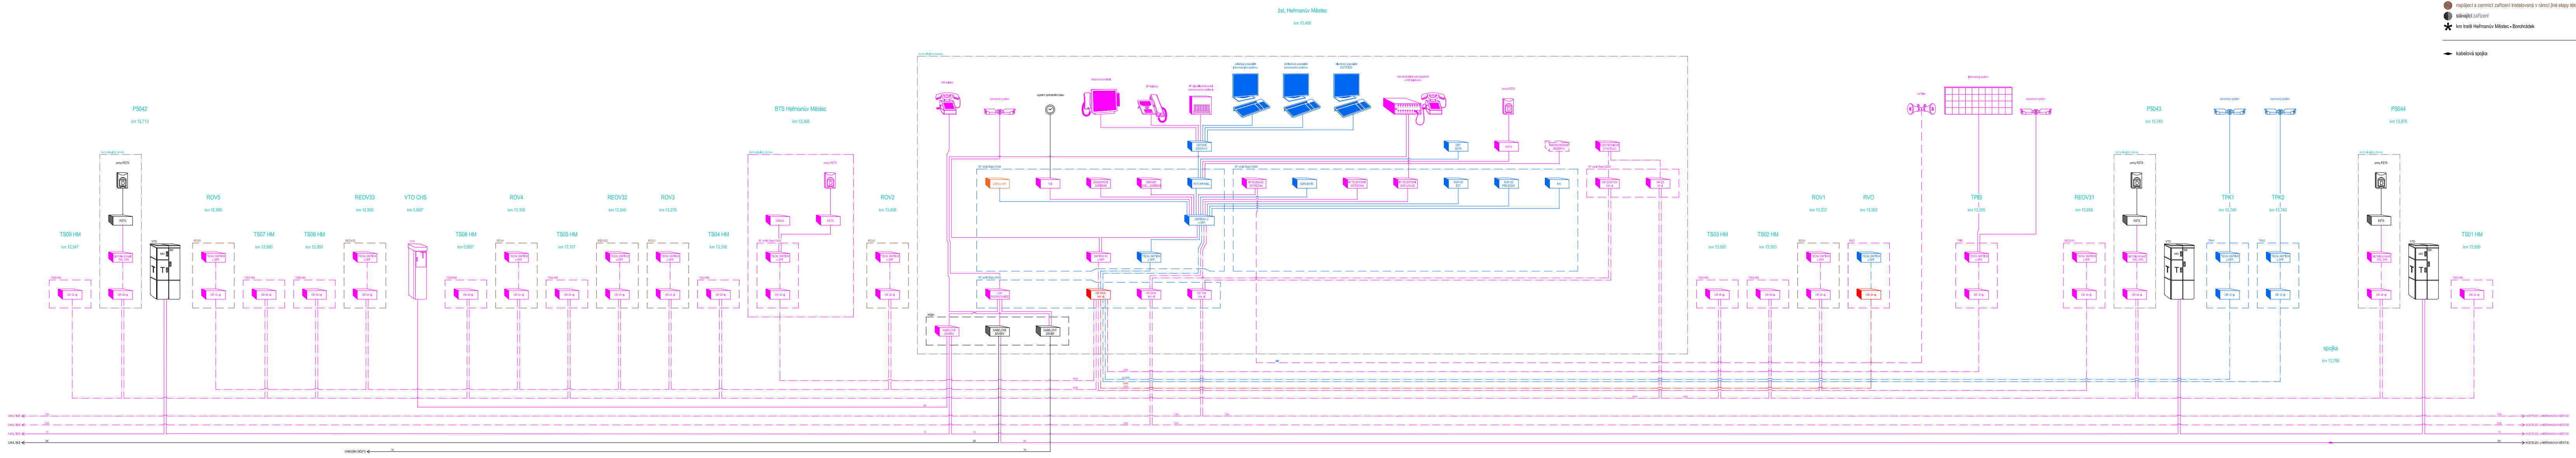
žst. Heřmanův Městec
km 13,490
technologická budova
P5042
km 12,713
technologický domek
prvky PZTS
PZTS
DISTRIBUOVANÉ ZAŘ. ZAŘ.
TS09 HM
km 12,547
VTO
MO
RP
ROV5
km 12,985
TS07 HM
km 12,990
TS06 HM
km 12,990
REOV33
km 12,995
VTO CHS
km 0,660*
TS08 HM
km 0,660*
ROV4
km 13,108
TS05 HM
km 13,157
REOV32
km 13,245
ROV3
km 13,276
TS04 HM
km 13,316
BTS Heřmanův Městec
km 13,368
GSM-R
19" skříň Rack 01-01
ROV2
km 13,408
TECH. SWITCH s SFP
OR 12 vl.
OR 24 vl.
OR 48 vl.
MB telefon
kamerový systém
systém jednotného času
dotykový terminál
IP telefony
IP signalizační modul záznamového zařízení
ovládací pracoviště informačního systému
dohledové pracoviště kamerového systému
klientské pracoviště DDTS ŽDC
náhradní telefonní zapojovač s MB telefonem
DATOVÉ ZÁSUVKY
19" skříň Rack 01-04
ZDROJ 48V
ToE
ZÁZNAMOVÉ ZAŘÍZENÍ
SERVER SDĚL. ZAŘÍZENÍ
PATCHPANEL
SWITCH L3 s SFP
SWITCH KS s SFP
19" skříň Rack 01-05
IP ROZHLAS. ÚSTŘEDNA
SERVER IS
IP TELEFONNÍ ÚSTŘEDNA
IP TELEFONNÍ ZAPOJOVAČ
NVR KS ŽST
NVR KS PŘEJEZDY
InK
DŘT DDTS
NEZAKONČENÉ REZERVY
ELEKTRONICKÉ STAVĚDLO
19" skříň Rack 02-01
OR DOK/TOK 144 vl.
OR ZZ 48 vl.
19" skříň Rack 01-03
LSA SVORKOVNICE
OR MOK 144 vl.
OR DOK 144 vl.
OR TOK 144 vl.
stojan
KABELOVÉ ZÁVĚRY
KABELOVÝ ZÁVĚR
MOK
2x MOK
MK
TS03 HM
km 13,500
TS02 HM
km 13,500
ROV1
km 13,537
RVO
km 13,562
rozhlas
informační systém
TPIS
km 13,595
REOV31
km 13,656
P5043
km 13,740
TPK1
km 13,740
TPK2
km 13,740
P5044
km 13,876
TS01 HM
km 13,999
spojka

LEGENDA:

- 🔴 zařízení instalovaná nebo upravená v rámci tohoto PS
- 🔵 zařízení instalovaná nebo upravená v rámci jiných PS a SO této stavby
- 🟣 zařízení instalovaná nebo upravená v rámci jiné etapy této stavby nebo jiné stavby
- 🟠 napájecí a zemnící zařízení instalovaná nebo upravená v rámci jiných PS a SO této stavby
- 🟤 napájecí a zemnící zařízení instalovaná v rámci jiné etapy této stavby nebo jiné stavby
- ⚫ stávající zařízení
- * km tratě Heřmanův Městec - Borohrádek

◆ kabelová spojka

EVROPSKÁ UNIE
Evropské strukturální a investiční fondy
Operační program Doprava

Ministerstvo dopravy
Státní fond dopravní infrastruktury

Jiná ověření:

Paré:

Orientační schéma:


PS 15-02-11
Přelouč
Choltice
Heřmanův Městec
Kostelec u HM
Prachovice

Razítko oprávněné osoby:

Podpis: Datum:

Revize:	Datum:	Popis:	Kontroloval:
002	08/2022	1. ETAPA- Rekonstrukce přejezdu P5043 v km 13,750 trati Přelouč - Prachovice	[kontroloval]
001	06/2022	1. ETAPA- výstavba nástupišť	[kontroloval]
000	02/2022	Odevzdání - Dokumentace se zapracovanými připomínkami	[kontroloval]
P02	10/2021	Odevzdání - DUSP k připomínkám	[kontroloval]

Stavebník/Investor: **Správa železnic, státní organizace**
Adresa: Dlážděná 1003/7, 110 00 Praha 1
Zástupce investora: Stavební správa východ
Adresa: Nerudova 1, 779 00 Olomouc

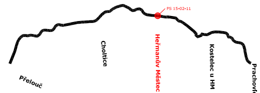SPRÁVA ŽELEZNIC

Zhotovitel díla: **EXPROJEKT s.r.o.**
Adresa: Heršpická 758/13, 619 00 Brno
Kontakt: T: +420 533 312 000
E: info@exprojekt.cz

Zhotovitel objektu: **STARMON s.r.o.**
Adresa: Průmyslová 1880, 565 01 Choceň
Kontakt: T: +420 465 382 391
E: starmon@starmon.cz

Hlavní projektant (HIP): Ing. Igor Kekely
Specialista: Ing. Ondřej Kovář

Název stavby/akce:	**Rekonstrukce přejezdu P5043 v km 13,750 trati Prelouč - Prachovice**		Označení Investora: S621500628 Označení zhotovitele: 2020-202
Název části:	Technologická část		Označení části: D.1.2.1
Název objektu/dílčí části:	**ŽST Heřmanův Městec, místní kabelizace**		Označení objektu/komplexu: **PS 15-02-11**
Název přílohy: Název dílčí části přílohy:	Koncepce sdělovacího zařízení v žst. Heřmanův Městec -		Číslo přílohy: **2. 001**
Odpovědný projektant: Lukáš Krejsar, BA (Hons)	Zpracovatel přílohy: Ing. Petr Patočka	Měřítko: - Formáty: 7xA4	Stupeň dokumentace: **DUSP+PDPS**
Kraj: Pardubický	Katastrální území: viz textová část	TUDU: 1541 Prachovice - Přelouč	**Smluvní datum zpracování:** **1. 8. 2022**

Kódové označení přílohy
S621500628_PDPS_D1203_PS150231_XX_2_001_000

[Prostor pro další informace]