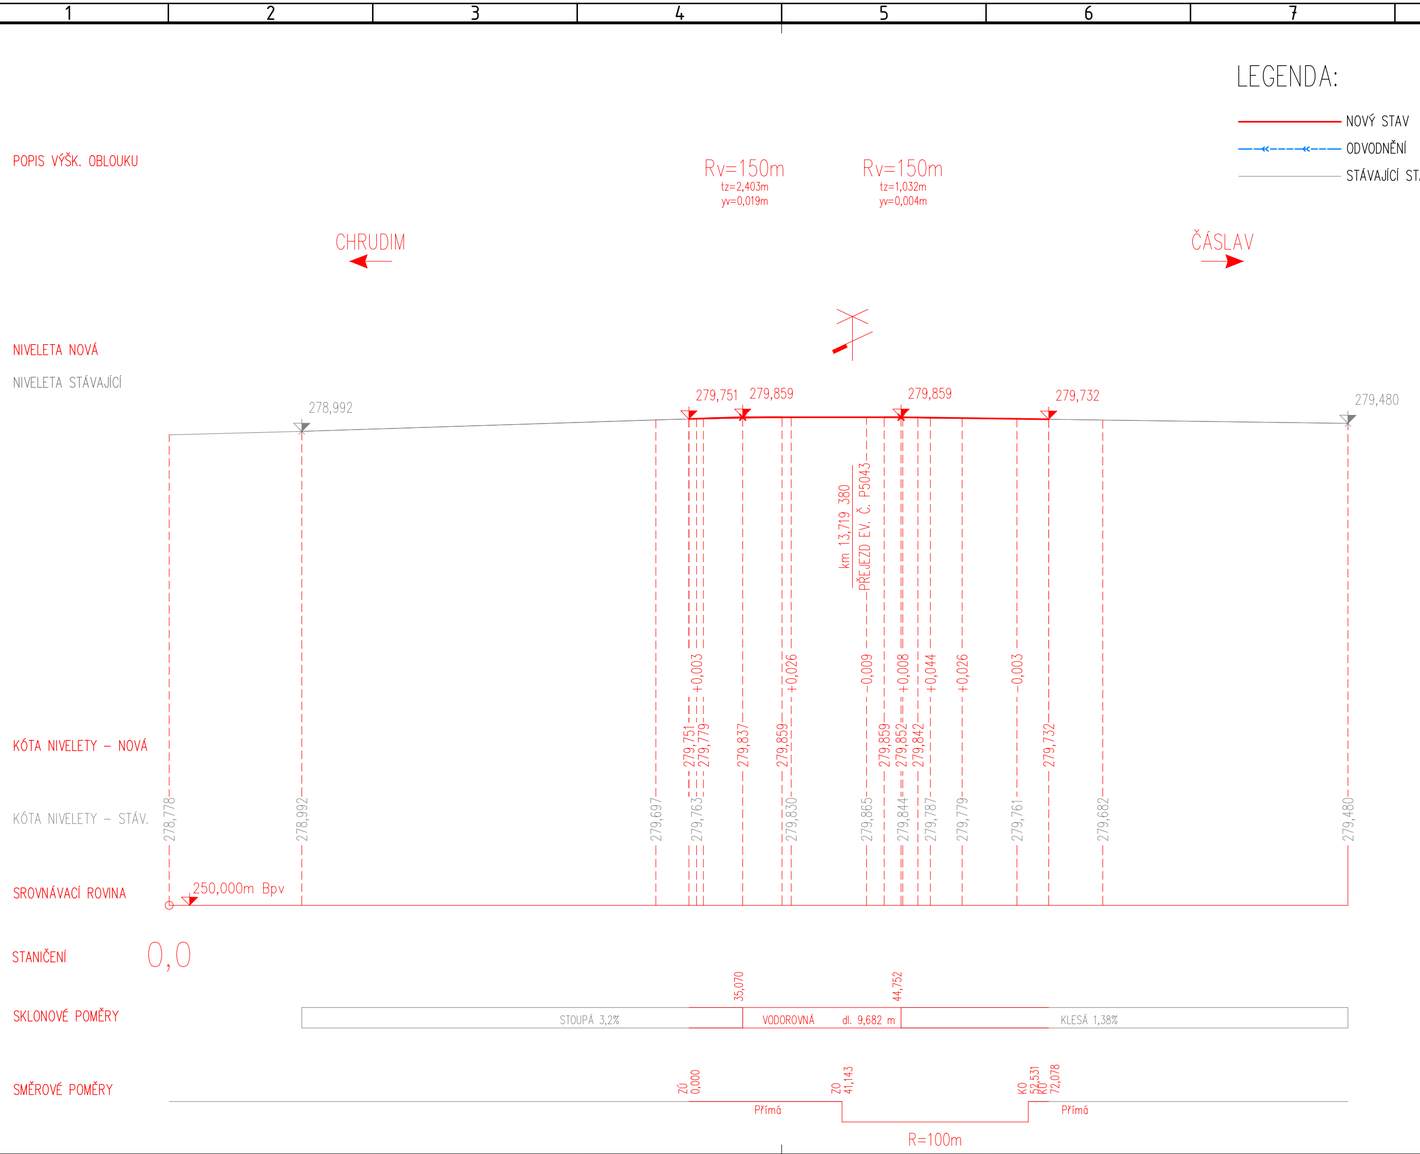

EVROPSKÁ UNIE
Evropské strukturální a investiční fondy
Operační program Doprava

Ministerstvo dopravy
Státní fond dopravní infrastruktury

Jiná ověření:

Paré:

Orientační schéma:

Razítko oprávněné osoby:

Podpis: Datum:

Revize:	Datum:	Popis:	Kontroloval:
002	08/2022	1. ETAPA- Rekonstrukce přejezdu P5043 v km 13,750 trati Přelouč - Prachovice	Ing. Michal Šobr
001	06/2022	1. ETAPA- výstavba nástupišť	Ing. Michal Šobr
000	02/2022	Odevzdání - Dokumentace se zapracovanými připomínkami	Ing. Michal Šobr
P02	10/2021	Odevzdání - DUSP k připomínkám	Ing. Michal Šobr

Stavebník/Investor:	**Správa železnic, státní organizace**
Adresa:	Dlážděná 1003/7, 110 00 Praha 1
Zástupce investora:	Stavební správa východ
Adresa:	Nerudova 1, 779 00 Olomouc

SPRÁVA ŽELEZNIC

Zhotovitel díla:	**EXPROJEKT s.r.o.**
Adresa: Kontakt:	Heršpická 758/13, 619 00 Brno T: +420 533 312 000 E: info@exprojekt.cz
Zhotovitel objektu:	**DRAWINGS s.r.o.**
Adresa: Kontakt:	Opavská 845, 721 00 Ostrava-Svinov T: +420 533 312 000 E: info@drawings-ov.cz
Hlavní projektant (HIP):	Ing. Igor Kekely
Specialista:	Ing. Jaroslav Šmíd

EXPROJEKT

DRAWINGS

Název stavby/akce:	**Rekonstrukce přejezdu P5043 v km 13,750 trati Prelouč - Prachovice**		Označení investora: S621500628
			Označení zhotovitele: 2020-202
Název části:	Železniční přejezdy a přechody		Označení části: D.2.1.03
Název objektu/dílčí části:	**Přejezd ev. km 13,750**		Označení objektu/komplexu: **SO 15-13-01**
Název přílohy:	Podélný profil pozemní komunikace		Číslo přílohy: **2. 003**
Název dílčí části přílohy:	-		
Odpovědný projektant:	Zpracovatel přílohy:	Měřítko: 1:250	Stupeň dokumentace: **DUSP+PDPS**
Ing. Tomáš Dvořáček	Ing. Tomáš Dvořáček	Formáty: 3x A4	
Kraj:	Katastrální území:	TUDU:	**Smluvní datum zpracování:**
Pardubický	Heřmanův Městec [638731]	1541 06	**19. 8. 2022**

Kódové označení přílohy
S621500628_PDPS_D2103_SO151301_XX_2_003_002

[Prostor pro další informace]