
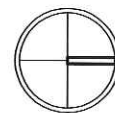
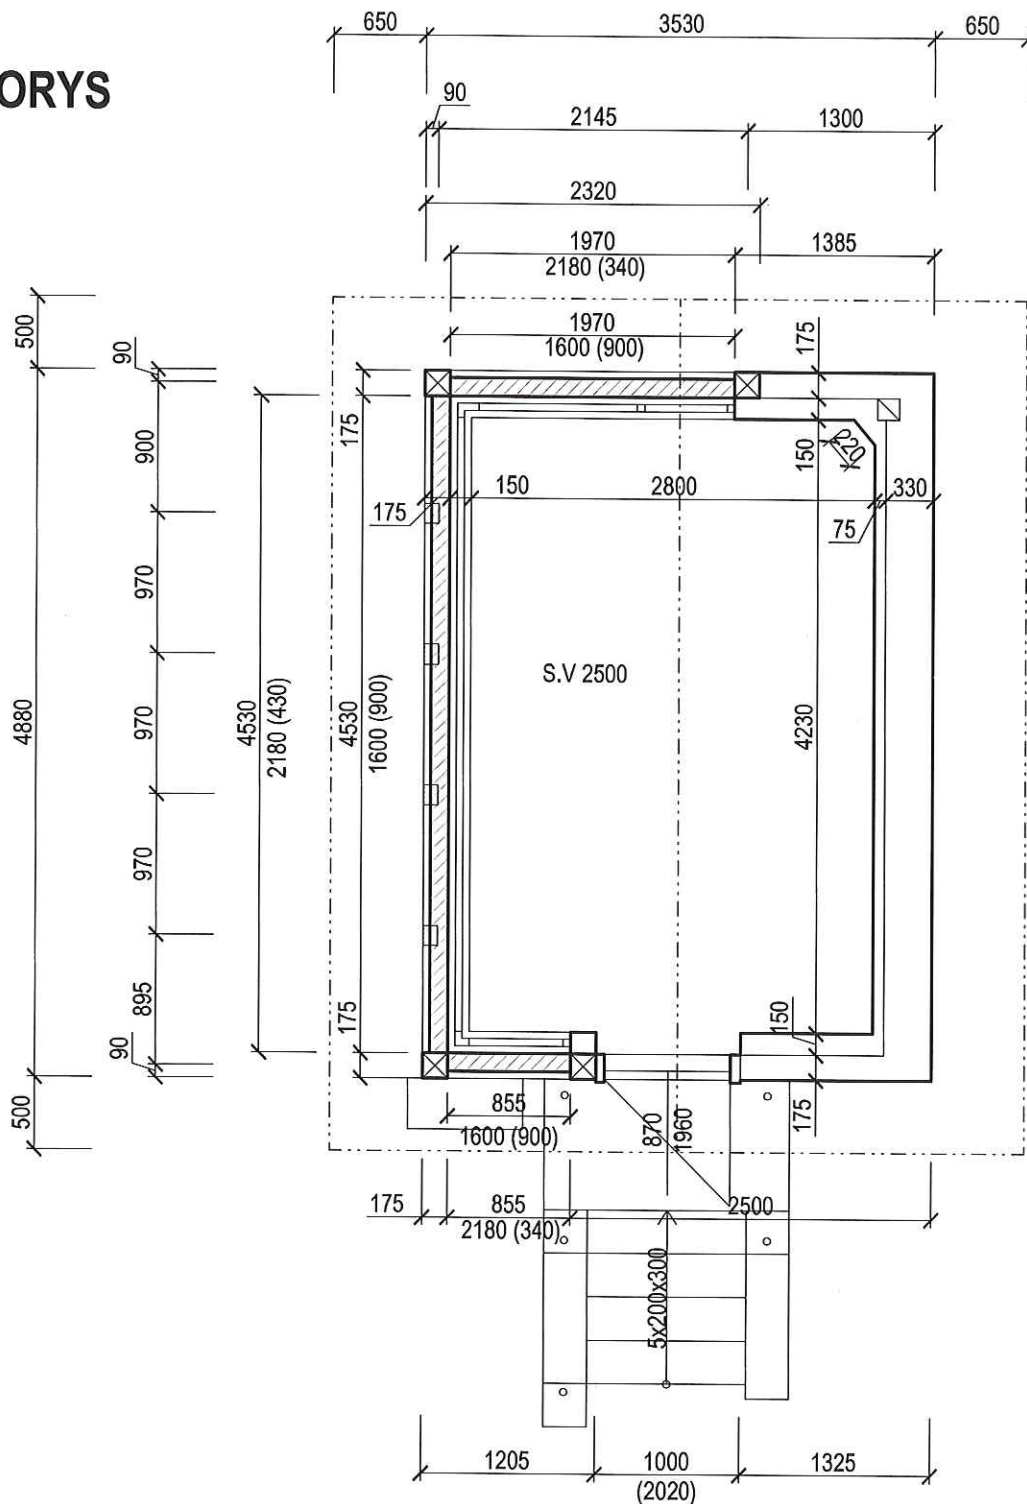



akce:		<b>ZAMĚŘENÍ DRÁŽNÍHO DOMKU</b>		č. svazku:	
		VYŠEHRAD			
				zakázka:	20063
místo:	p.č. 288, k.ú. Vyšehrad			datum:	10/2020
objednatel:	Správa železnic, s.o., Dlážděná 1003/7, N. Město, 11000 Praha 1			st.:	PASPORT
zodpovědný projektant:	Ing. arch. Vojtěch Kmošek, zast. Ing. Antonín Puncman			profese:	C
autorský návrh, vypracoval:	Ing. arch. Vojtěch Kmošek			formát:	A4
obsah:	<b>SITUACE</b>			měřítka:	-
				č.v.:	<b>C01</b>



www.kkarchitekti.cz  
vojtech.kmosek@gmail.com  
+420 737 013 649  
Trstěnice u Litomyšle 56  
Trstěnice u Lit., 569 57


# PŮDORYS




akce:		č. svazku:		
ZAMĚŘENÍ DRÁŽNÍHO DOMKU				
VYŠEHRAD				architekti
		zakázka:	20063	
místo:	p.č. 288, k.ú. Vyšehrad		datum:	10/2020
objednatel:	Správa železnic, s.o., Dlážděná 1003/7, N. Město, 11000 Praha 1		st.:	PASPORT
zodpovědný projektant:	Ing. arch. Vojtěch Kmošek, zast. Ing. Antonín Puncman		profese:	D
autorský návrh, vypracoval:	Ing. arch. Vojtěch Kmošek		formát:	A4
obsah:	PŮDORYS		měřítko:	1:50
			č.v.:	01.01


www.kkarchitekti.cz  
vojtech.kmosek@gmail.com  
+420 737 013 649  
Trstěnice u Litomyšle 56  
Trstěnice u Lit., 569 57


# PŘÍČNÝ ŘEZ

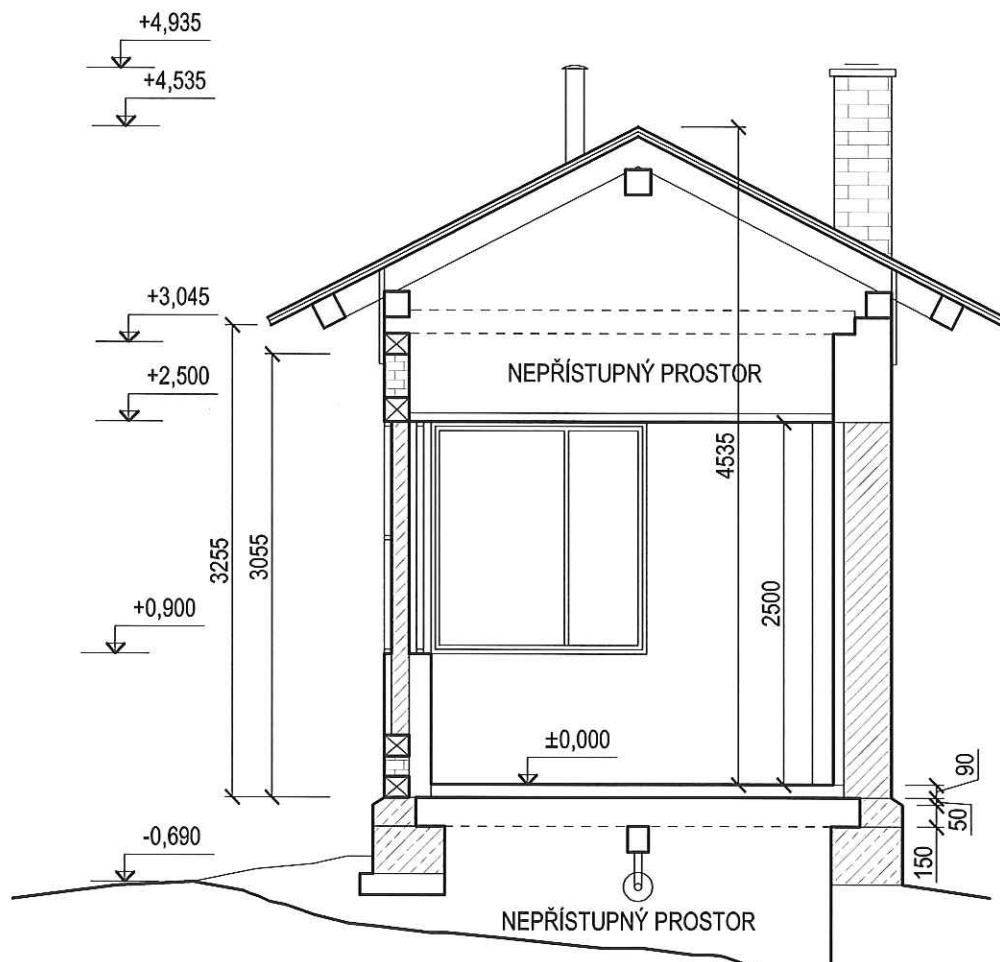

akce:		č. svazku:		
ZAMĚŘENÍ DRÁŽNÍHO DOMKU		zakázka: 20063		
VYŠEHRAĐ		datum: 10/2020		<a href="http://www.kkarchitekti.cz">www.kkarchitekti.cz</a> vojtech.kmosek@gmail.com +420 737 013 649 Trstěnice u Litomyšle 56 Trstěnice u Lit., 569 57
místo:	p.č. 288, k.ú. Vyšehrad	st.: PASPORT		
objednatel:	Správa železnic, s.o., Dlážděná 1003/7, N. Město, 11000 Praha 1	profese: D		
zodpovědný projektant:	Ing. arch. Vojtěch Kmošek, zast. Ing. Antonín Puncman	formát: A4		
autorský návrh, vypracoval:	Ing. arch. Vojtěch Kmošek	měřítko: 1:50		
obsah:		č.v.:		01.02
PŘÍČNÝ ŘEZ				


# POHLED ZÁPADNÍ

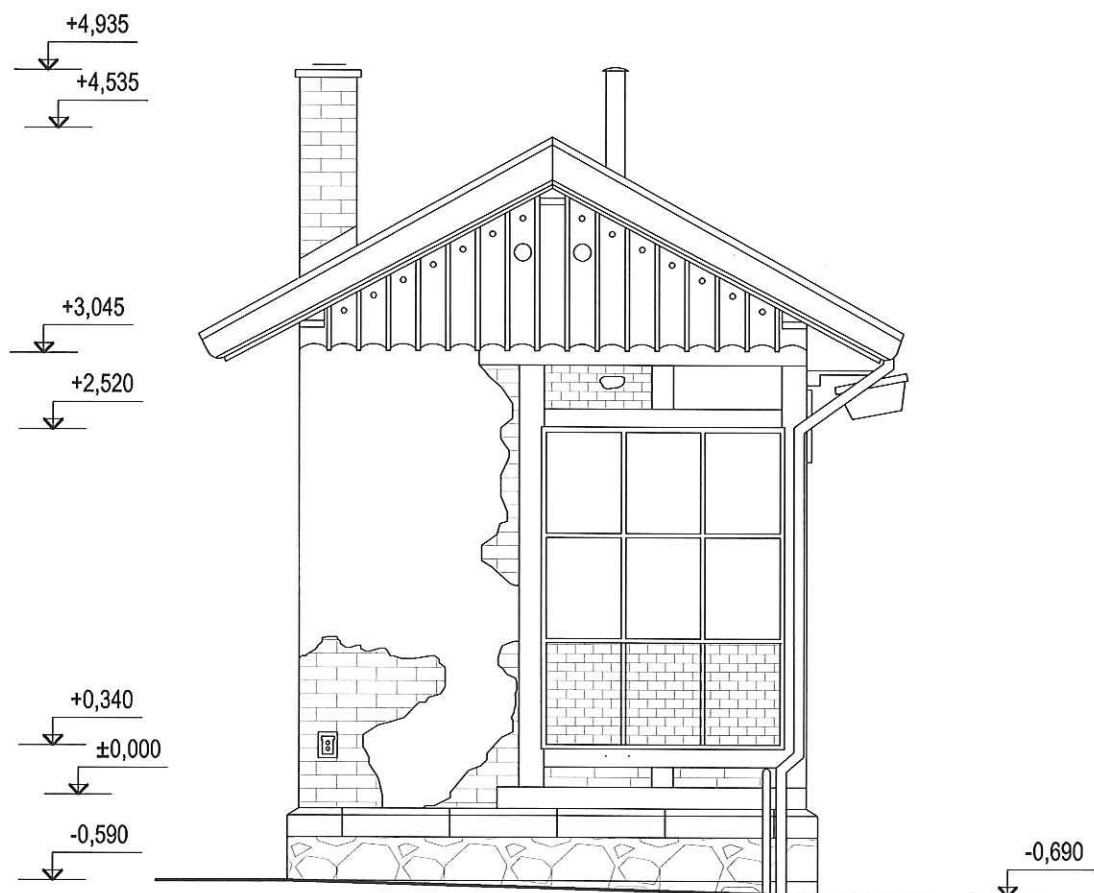


akce:		č. svazku:			
ZAMĚŘENÍ DRÁŽNÍHO DOMKU VYŠEHRAĐ		zakázka: 20063			
místo:	p.č. 288, k.ú. Vyšehrad		datum:	10/2020	www.kkarchitekti.cz vojtech.kmosek@gmail.com +420 737 013 649 Trstěnice u Litomyšle 56 Trstěnice u Lit., 569 57
objednatel:	Správa železnic, s.o., Dlážděná 1003/7, N. Město, 11000 Praha 1		st.:	PASPORT	
zodpovědný projektant:	Ing. arch. Vojtěch Kmošek, zast. Ing. Antonín Puncman		profese:	D	
autorský návrh, vypracoval:	Ing. arch. Vojtěch Kmošek		formát:	A4	
obsah:		měřítko:		č.v.:	
POHLED ZÁPADNÍ		1:50		01.03	





# POHLED VÝCHODNÍ

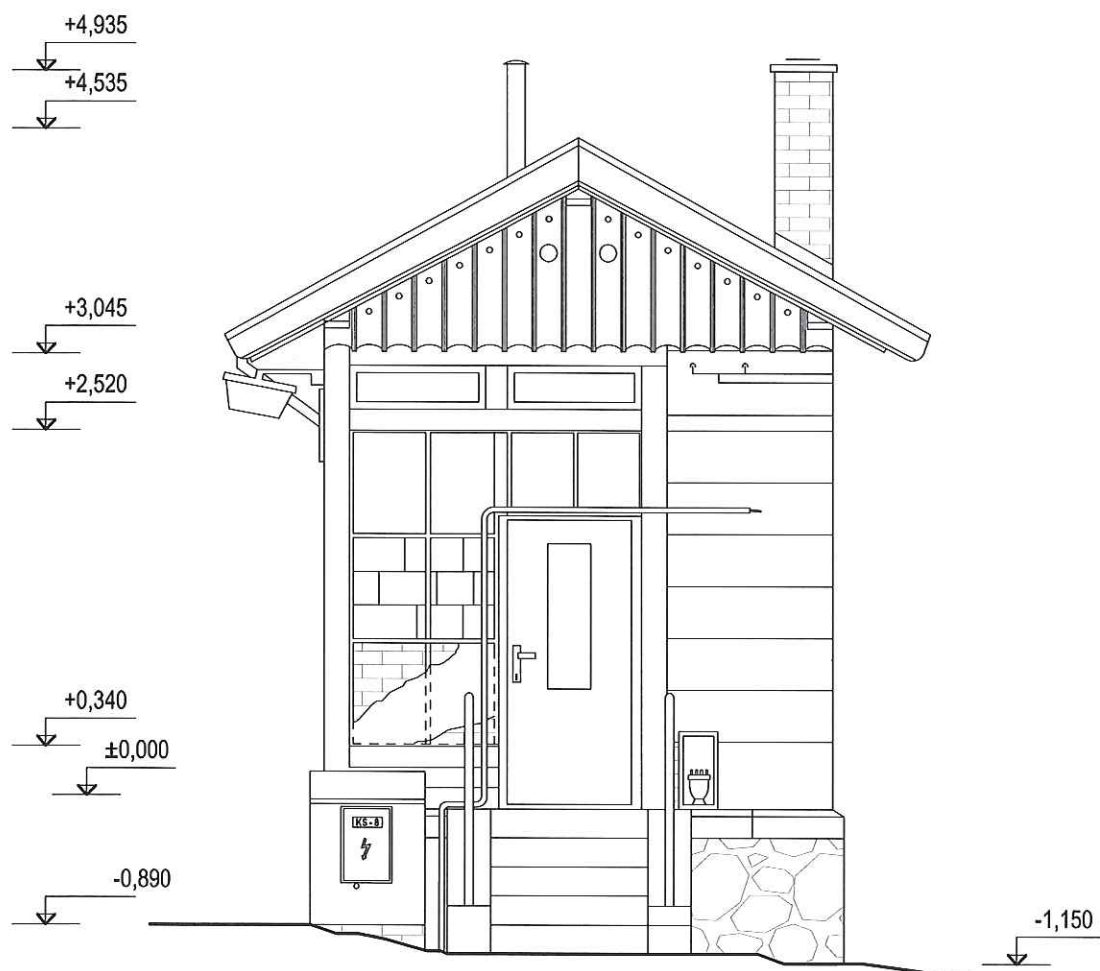


akce:		č. svazku:			
ZAMĚŘENÍ DRÁŽNÍHO DOMKU VYŠEHRAD		zakázka: 20063			
místo:	p.č. 288, k.ú. Vyšehrad		datum:	10/2020	www.kkarchitekti.cz vojtech.kmosek@gmail.com +420 737 013 649 Trstěnice u Litomyšle 56 Trstěnice u Lit., 569 57
objednatel:	Správa železnic, s.o., Dlážděná 1003/7, N. Město, 11000 Praha 1		st.:	PASPORT	
zodpovědný projektant:	Ing. arch. Vojtěch Kmošek, zast. Ing. Antonín Puncman		profese:	D	
autorský návrh, vypracoval:	Ing. arch. Vojtěch Kmošek		formát:	A4	
obsah:		měřítko:		č.v.:	
POHLED VÝCHODNÍ		1:50		01.04	


# POHLED SEVERNÍ

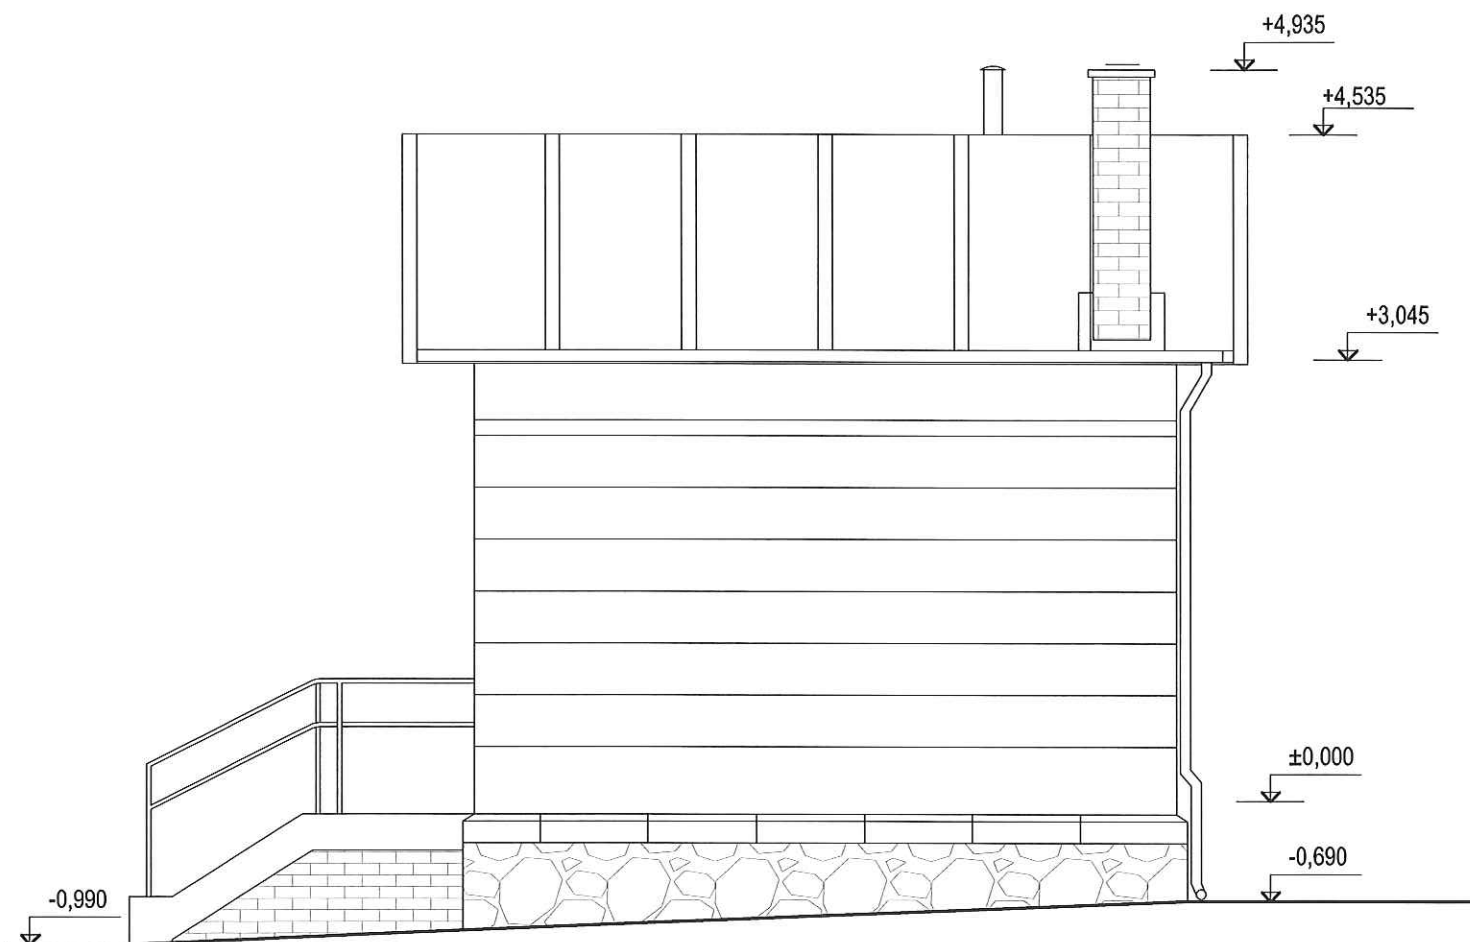

akce:		č. svazku:		 architekti
ZAMĚŘENÍ DRÁŽNÍHO DOMKU VYŠEHRAD		zakázka: 20063		
		datum: 10/2020		www.kkarchitekti.cz vojtech.kmosek@gmail.com +420 737 013 649 Trstěnice u Litomyšle 56 Trstěnice u Lit., 569 57
místo:	p.č. 288, k.ú. Vyšehrad		st.: PASPORT	
objednatel:	Správa železnic, s.o., Dlážděná 1003/7, N. Město, 11000 Praha 1		profese: D	
zodpovědný projektant:	Ing. arch. Vojtěch Kmošek, zast. Ing. Antonín Puncman		formát: A4	
autorský návrh, vypracoval:	Ing. arch. Vojtěch Kmošek		měřítko: 1:50	
obsah:		č.v.:		
POHLED SEVERNÍ		01.05		

# POHLED JIŽNÍ

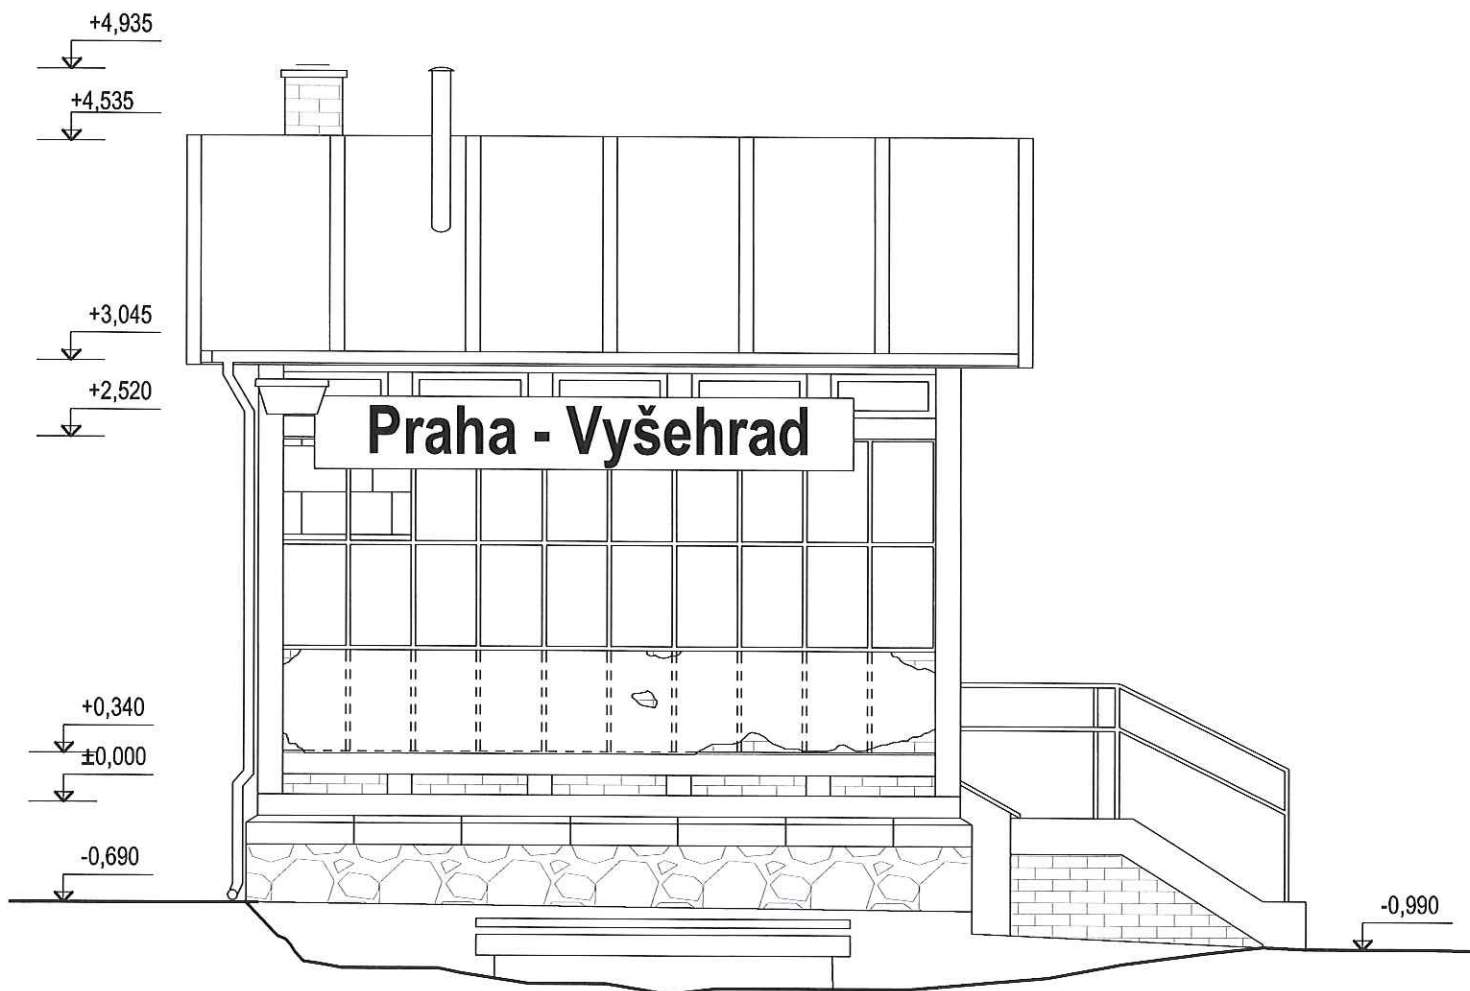

akce:		č. svazku:		
ZAMĚŘENÍ DRÁŽNÍHO DOMKU VYŠEHRA		zakázka: 20063		
místo:	p.č. 288, k.ú. Vyšehrad		datum: 10/2020	www.kkarchitekti.cz vojtech.kmosek@gmail.com +420 737 013 649 Trstěnice u Litomyšle 56 Trstěnice u Lit., 569 57
objednatel:	Správa železnic, s.o., Dlážděná 1003/7, N. Město, 11000 Praha 1		st.: PASPORT	
zodpovědný projektant:	Ing. arch. Vojtěch Kmošek, zast. Ing. Antonín Puncman		profese: D	
autorský návrh, vypracoval:	Ing. arch. Vojtěch Kmošek		formát: A4	
obsah:		měřítka:	1:50	č.v.: 01.06
POHLED JIŽNÍ				