

# PROTOKOL O VYTYČENÍ HRANICE POZEMKU

Vyhotovil:

**FORTEL s.r.o.**  
Magistrů 202/16  
Praha 4 140 00

číslo zakázky: **1052-56/2021**

Dne 7.10.2021 byl na žádost SŽ vytyčeny  
bod č. 1 na vlastnické hranici mezi pozemky p.č. 1325/7, 1366/7  
bod č. 3 na vlastnické hranici mezi pozemky p.č. 1005/1, 1325/10  
bod č. 5 na vlastnické hranici mezi pozemky p.č. 1325/7, 1385/3

Vytyčení bylo provedeno na podkladě: mapy KMD

Popis vytyčovací práce: Souřadnice vytyčovaných bodů byly vypočteny z mapy KMD, ověřené měřením v terénu. V terénu byly body vytyčeny pásmem a Trimblem M3

Vytyčené body byly v terénu označeny: mezíky geoharpon, měřicími hřeby v asfaltu

Vlastníci a oprávnění z dalších práv písemně pozváni k seznámení s výsledkem vytyčení:

Jméno / název	Adresa	Pozemek p. č.	Podpis
Město Kopidlno	náměstí Hilmarovo 13, Kopidlno, Kopidlno, 507 32	1325/10	ač vytyčení, nedostavili se
Správa silnic Královéhradeckého kraje	Kutnohorská 59/23, Hradec Králové, Plačice, 500 04	1325/7, 1385/3	SPRÁVA SILNIC KRÁLOVÉHRADECKÉHO KRAJE příspěvková organizace Kutnohorská 59 500 04 HRADEC KRÁLOVÉ-Plačice IČO: 709 47 996 (20)
České dráhy, a.s.	nábřeží Ludvíka Svobody 1222/12, Praha, Nové Město, 110 00	1366/7	vytyčení přes SŽ, nedostavili se
Růžička Václav	Šenovská 32/12, Praha, Žáblice, 182 00	1005/1	ač vytyčení, nedostavili se
Růžičková Monika	Spořilov 297, Smiřice, Smiřice, 503 03	1005/1	ač vytyčení, nedostavili se

Údaje katastru nemovitostí mohou být zpřesněny podle výsledků vytyčení jen na podkladě geometrického plánu a souhlasného prohlášení o shodě vlastníků na průběhu hranic pozemků [§ 50 odst. 1 písm. a) katastrálního zákona], ve znění pozdějších předpisů]. Vlastníci a oprávnění z dalších práv mají k vytyčeným bodům tyto připomínky:

žádné

Hranice mezi pozemky 1366/7 a 1325/7 byla protokolárně vytyčena v 2PHZ 948.

České dráhy budou převést pozemek 1366/7 na Správu železnic - objednatele tohoto vytyčení.

V Kopidlno dne 26.11.2021


Vytyčovatel:

Ing. Pavel Voves

Ověření odborné správnosti vytyčení:

Číslo ověření: 147/2021



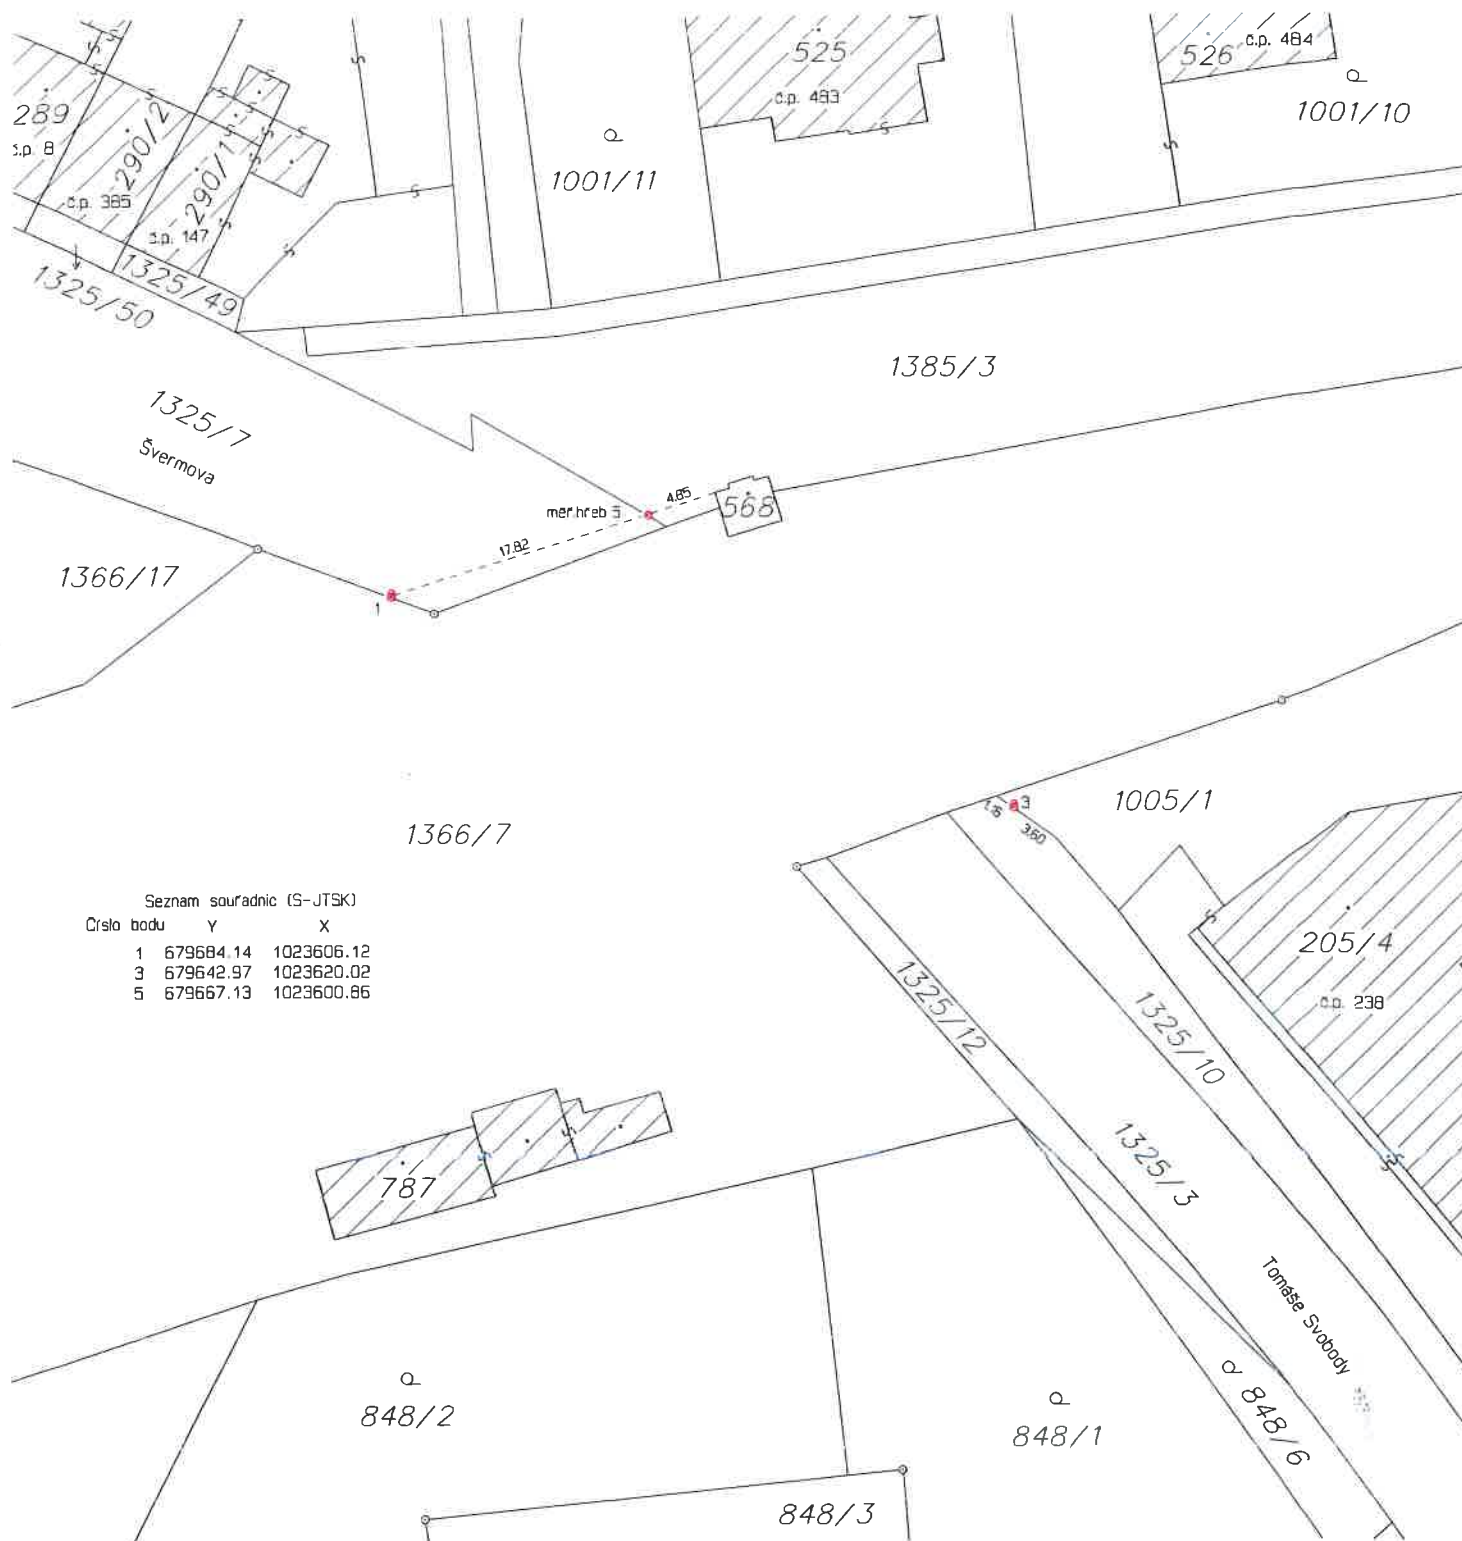

<p><b>VYTYČOVACÍ NÁČRT</b></p> <p>Číslo zakázky: 1052-56/2021</p> <p>Okres: Jičín</p> <p>Obec: Kopidlno</p> <p>Kat. území: Kopidlno</p> <p>Mapový list: Nymburk 1-1/33</p> <p>Vytyčené lomové body byly v terénu označeny předepsaným způsobem:</p> <p>mezničky geonardon, měřický hřeb v asfaltu</p>	<p>Vyhotovil:</p> <p>FORTEL s.r.o.</p> <p>Magistrů 202/16 140 00 Praha 4</p> <p><b>For Tel</b>®</p> <p>IČ: 62909380</p> <p>Osoba způsobilá vykonávat zeměměřické činnosti:</p> <p>Ing. Pavel Voves</p> <p>Dne: 26-11-2021</p>	<p>Naležitostmi a přesností odpovídá právním předpisům.</p> <p><b>Ing. Pavel Voves</b></p> <p>Právní úkonem č. 147/2021</p> <p>Vytyčovací náčrt ověřil úředně oprávněný zeměměřický inženýr:</p> <p>Ing. Pavel Voves</p> <p>Dne: 26-11-2021 Číslo: 147/2021</p>
---	---	---