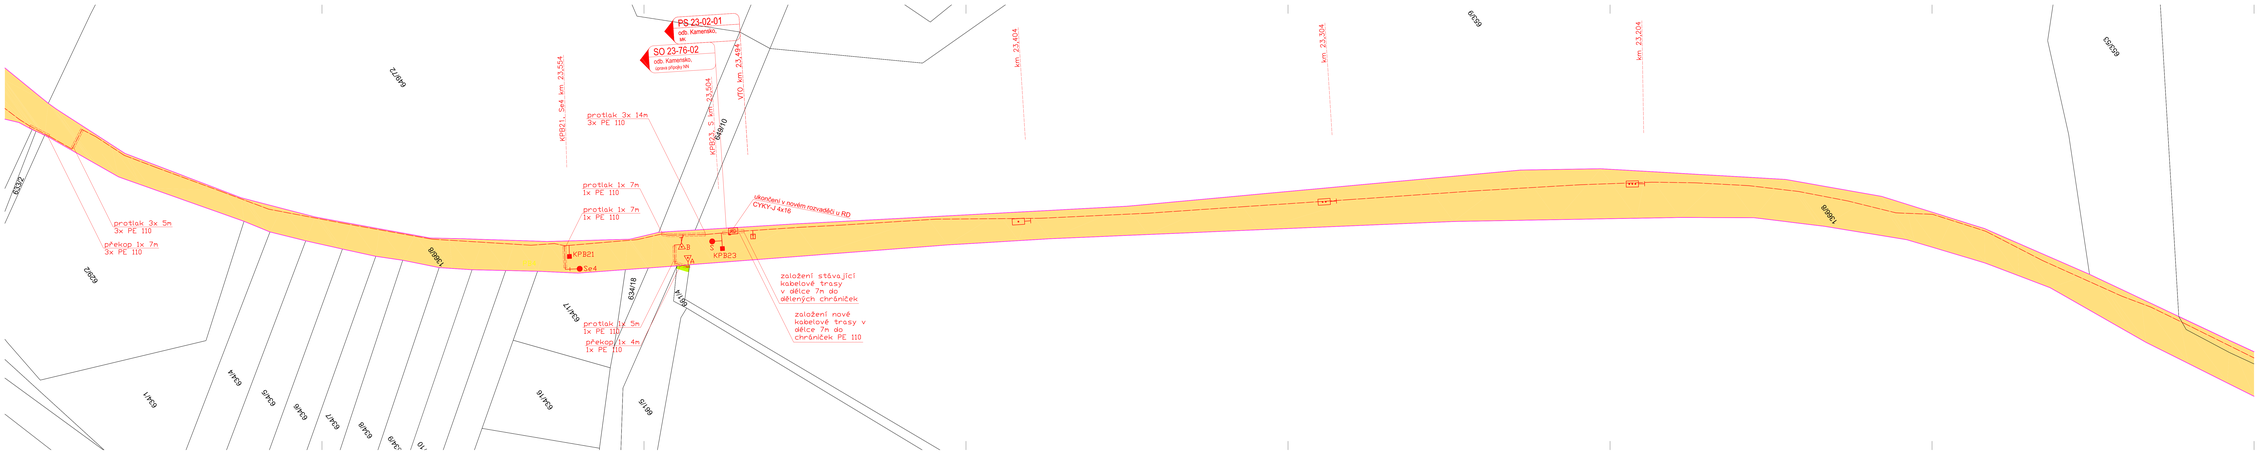

LEGENDA:

- nový stav v rámci této stavby
- stávající stav
- hranice dotčeného pozemku
- pozemky SŽ, s.o.
- zábory cizích pozemků

Autorizovaný projekt.	Vedoucí projektu	Technický projektant	Dokladový projektant	Projektová kancelář
Ing. Irena Hrnčířová	Ing. Josef Hendl	Tomáš Škutal	Romana Lránická	TECHNIMA, s.r.o., Rokycanova 1, 301 00 Plzeň
Kraj: Královéhradecký	Stavební úřad: DC Praha			IČO: CZ45351871 tel.: 378 023 411
Objednatel: Správa železnic, státní organizace Stavební správa východ, Nerudova 775/3, 779 00 Olomouc				e-mail: info@technima.cz www: http://www.technima.cz
Název akce: **"Zrušení závorářského stanoviště odb. Kamensko"**				ID datové schránky: hcfgjfzh
C. Situační výkresy				Číslo zakázky: Z2A-039
				Datum: 01/2022
				Účel: DSP + PDPS
Katastrální situační výkres				Počet listů: 8x A4
				Číslo výkresu: C.2.8