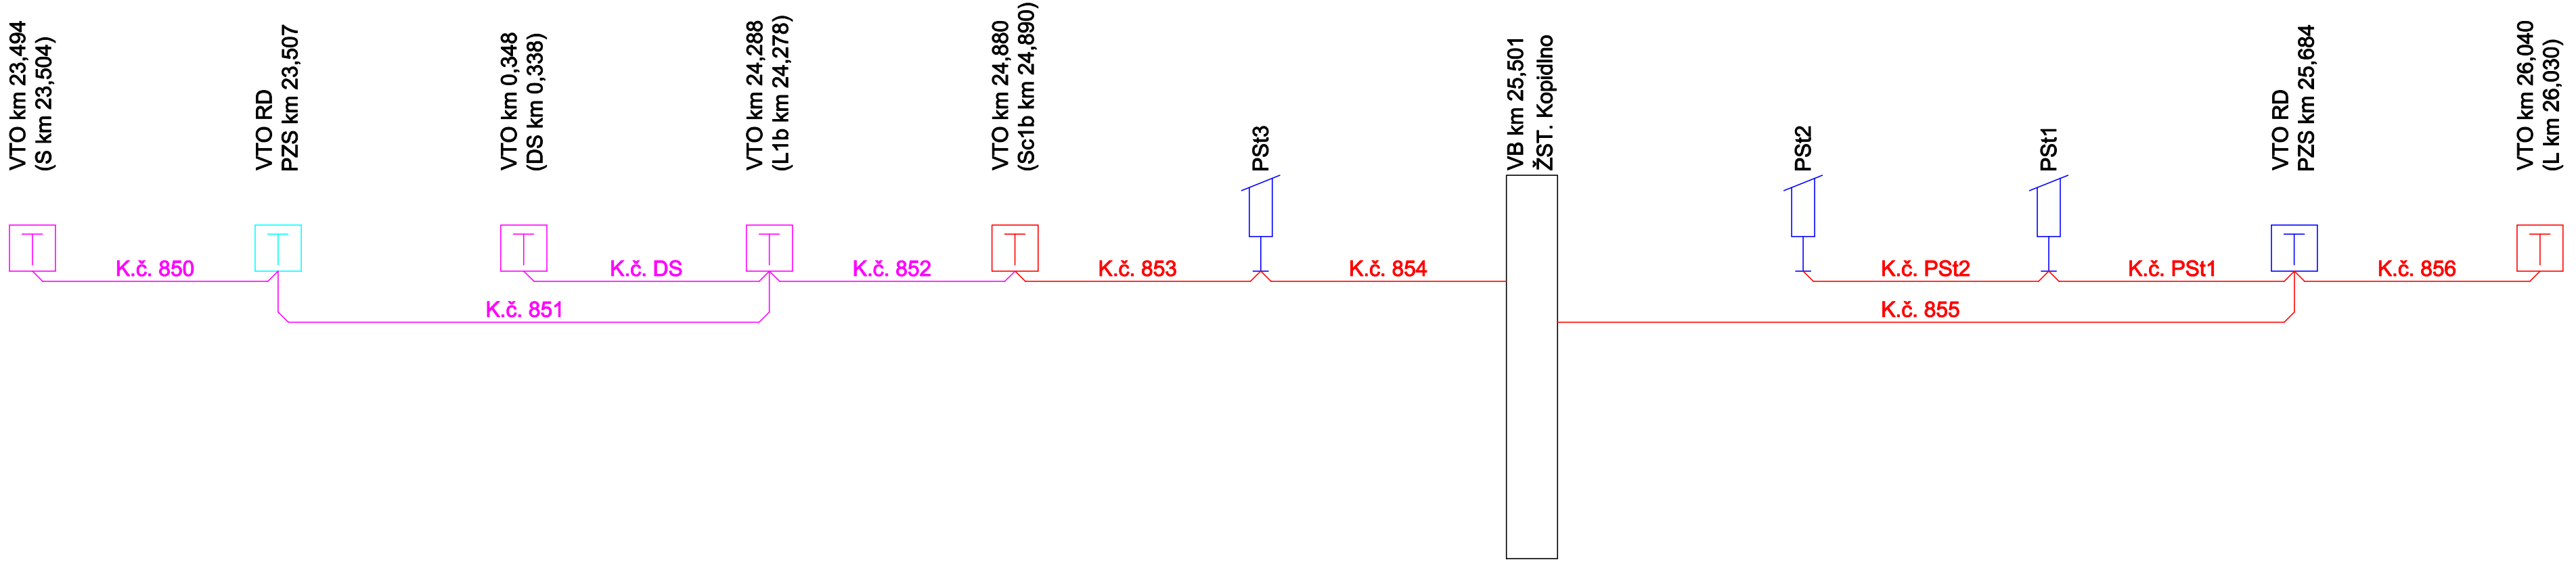

Tabulka kabelů PS 23-02-01		
Kabel číslo	Typ	Délka
850	TCEPKPFLEY 10XN0,8	13m
851	TCEPKPFLEY 10XN0,8	905m
852	TCEPKPFLEY 10XN0,8	687m
DS	TCEPKPFLEY 3XN0,8	671m

Tabulka kabelů PS 12-02-01		
Kabel číslo	Typ	Délka
853	TCEPKPFLEY 10XN0,8	490m
854	TCEPKPFLEY 10XN0,8	260m
855	TCEPKPFLEY 10XN0,8	238m
856	TCEPKPFLEY 10XN0,8	428m
PSt1	TCEPKPFLEY 3XN0,8	16m
PSt2	TCEPKPFLEY 3XN0,8	59m

Legenda:
Nový stav v rámci PS 12-02-01
Nový stav v rámci PS 23-02-01
Nový stav v rámci PS 12-01-01
Nový stav v rámci PS 23-01-01

Autorizovaný projekt.	Vedoucí projektu	Technický projektant	Dokladový projektant
Ing. Irena Hrnčířová	Ing. Josef Hrnčíř	Milan Šoffr	Romana Lněničková

Kraj: Královehradecký — Stavební úřad: DÚ Praha

Objednatel: Správa železnic, státní organizace
Stavební správa východ, Nerudova 773/1, 779 00 Olomouc

Název stavby:

"Zrušení závorářského stanoviště odb. Kamensko"
PS 12-02-01 žst. Kopidlno, MK

Blokové schéma

Projekční kancelář:
TECHNIKA s.r.o.
Klatovská 863/100, 301 00 Plzeň
DIČ: CZ-62618911
tel.: 378 023 411
e-mail: kta@ktatechnika.cz
www: www.ktatechnika.cz
ID datové schránky: fw3g5xh

Číslo zakázky	Z20-039
Datum	01/2022
Účel	DSP + PDPS
Měřítko	-
Číslo výkresu	**0006**