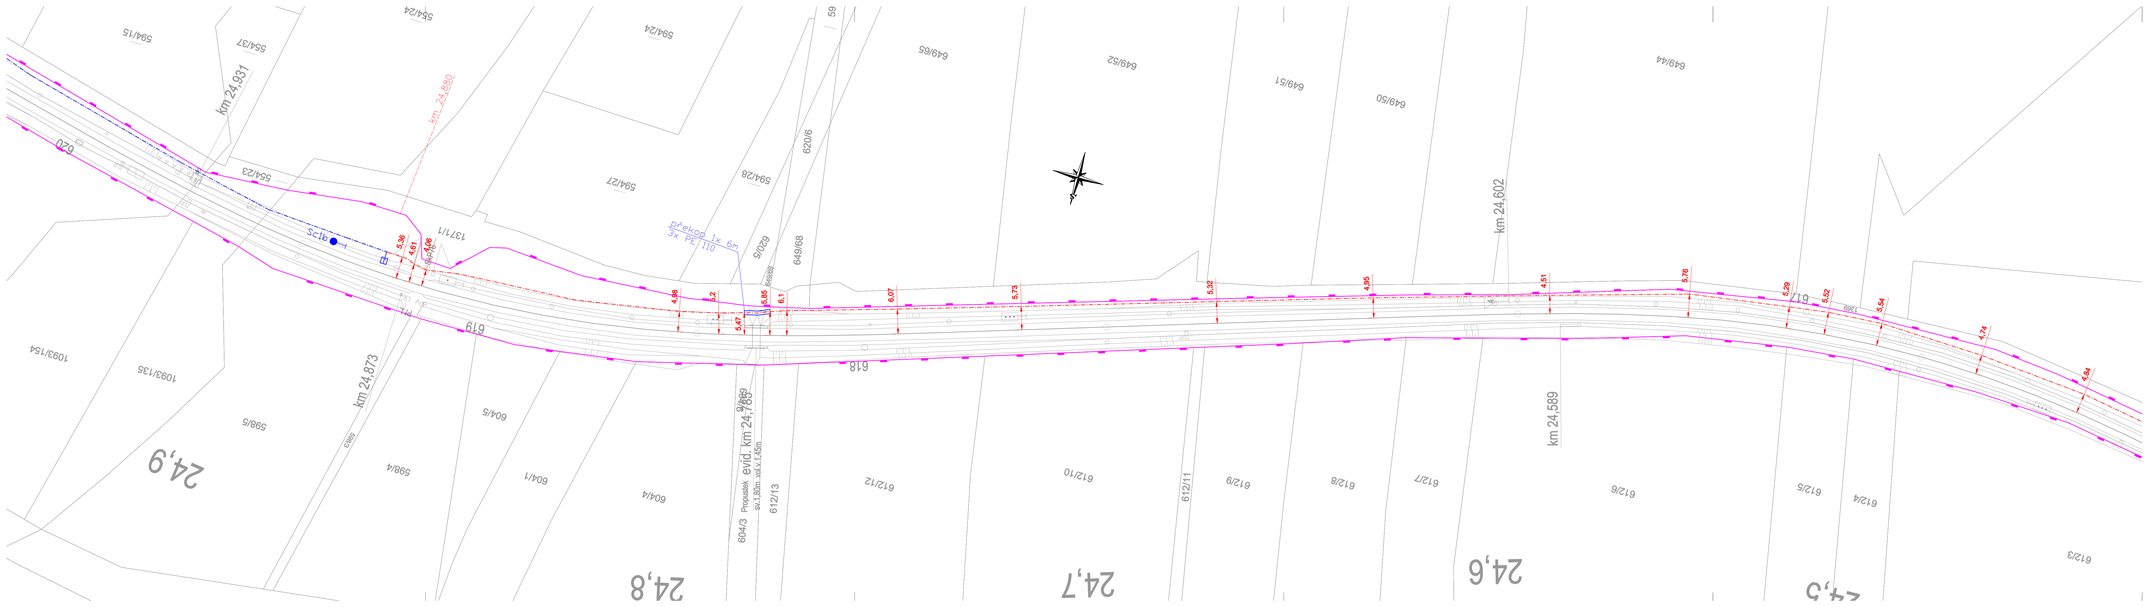

LEGENDA:

- nový stav
- stávající stav
- rušený stav
- nový stav v rámci PS 23-01-01
- hranice drážního pozemku

Autorizovaný projekt.	Vedoucí projektu	Technický projektant	Dokladový projektant
Ing. Irena Hrnčířová	Ing. Josef Hrnčíř	Ing. Vladimír Kollan	Romana Lněničková

Kraj: Královehradecký — Stavební úřad: DÚ Praha

Objednatel: Správa železnic, státní organizace; Stavební správa východ, Nerudova 7791, 779 00 Olomouc

Název stavby:

"Zrušení závorářského stanoviště odb. Kamensko"
PS 23-02-01 odb. Kamensko, MK

Polohopisný výkres

Projektní kancelář:
TECHNIKA s.r.o.
Klatovská 863/100, 301 00 Plzeň
DIČ: CZ-62818911
tel.: 378 023 411
e-mail: kta@klatechnika.cz
www: www.klatechnika.cz
ID datové schránky: fw3g5sh

Číslo zakázky	Z20-039
Datum	01/2022
Účel	DSP + PDPS
Měřítko	1:500
Číslo výkresu	**0003**