



NOVÁ 19" SKŘÍŇ "01-01" - 45Ux800x800

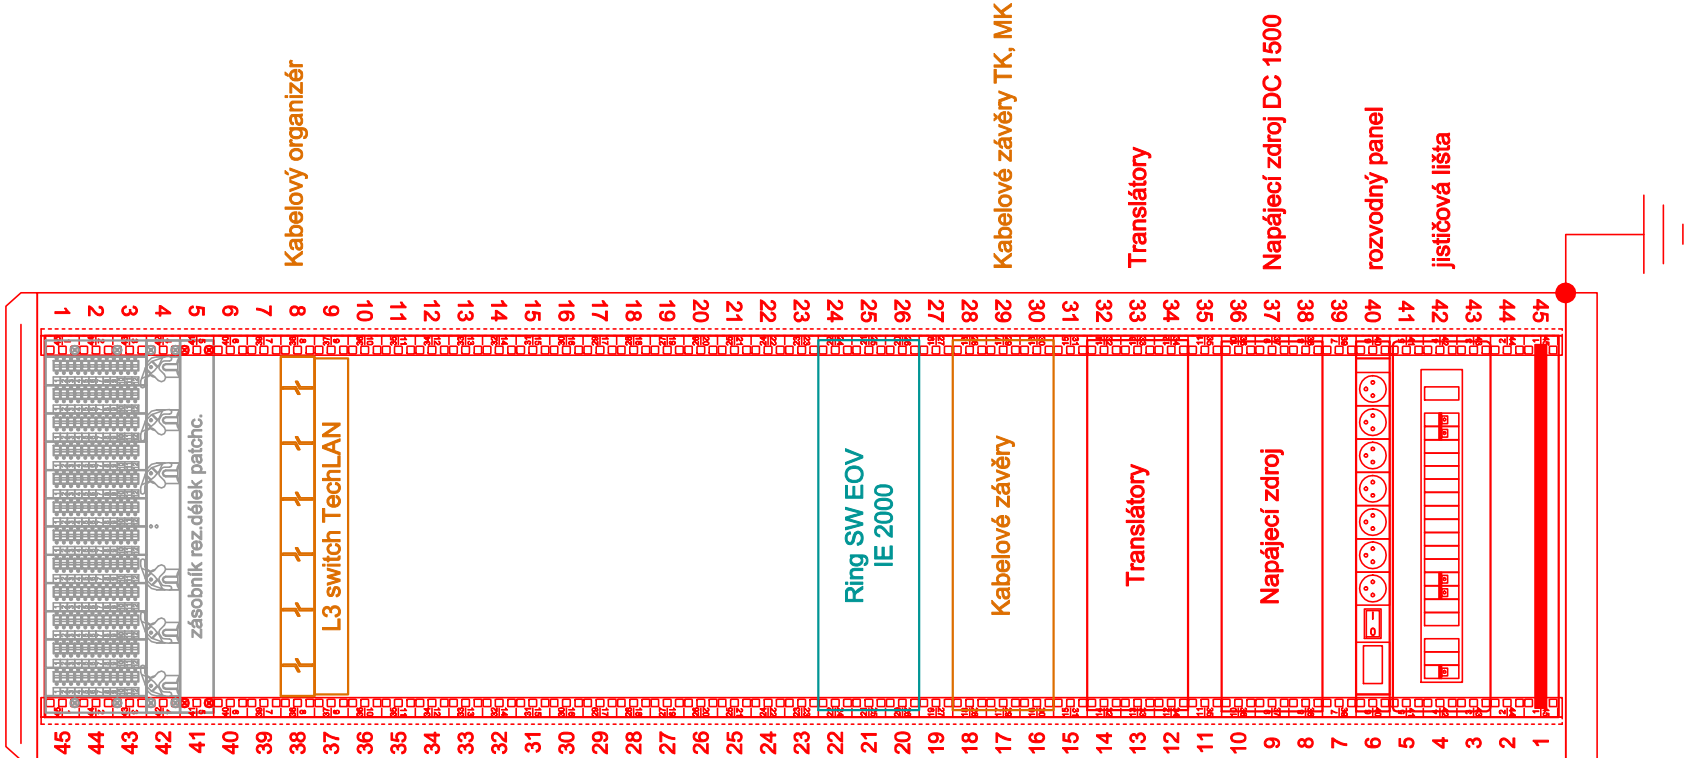

NOVÁ 19" SKŘÍŇ "01-02" - 45Ux800x800

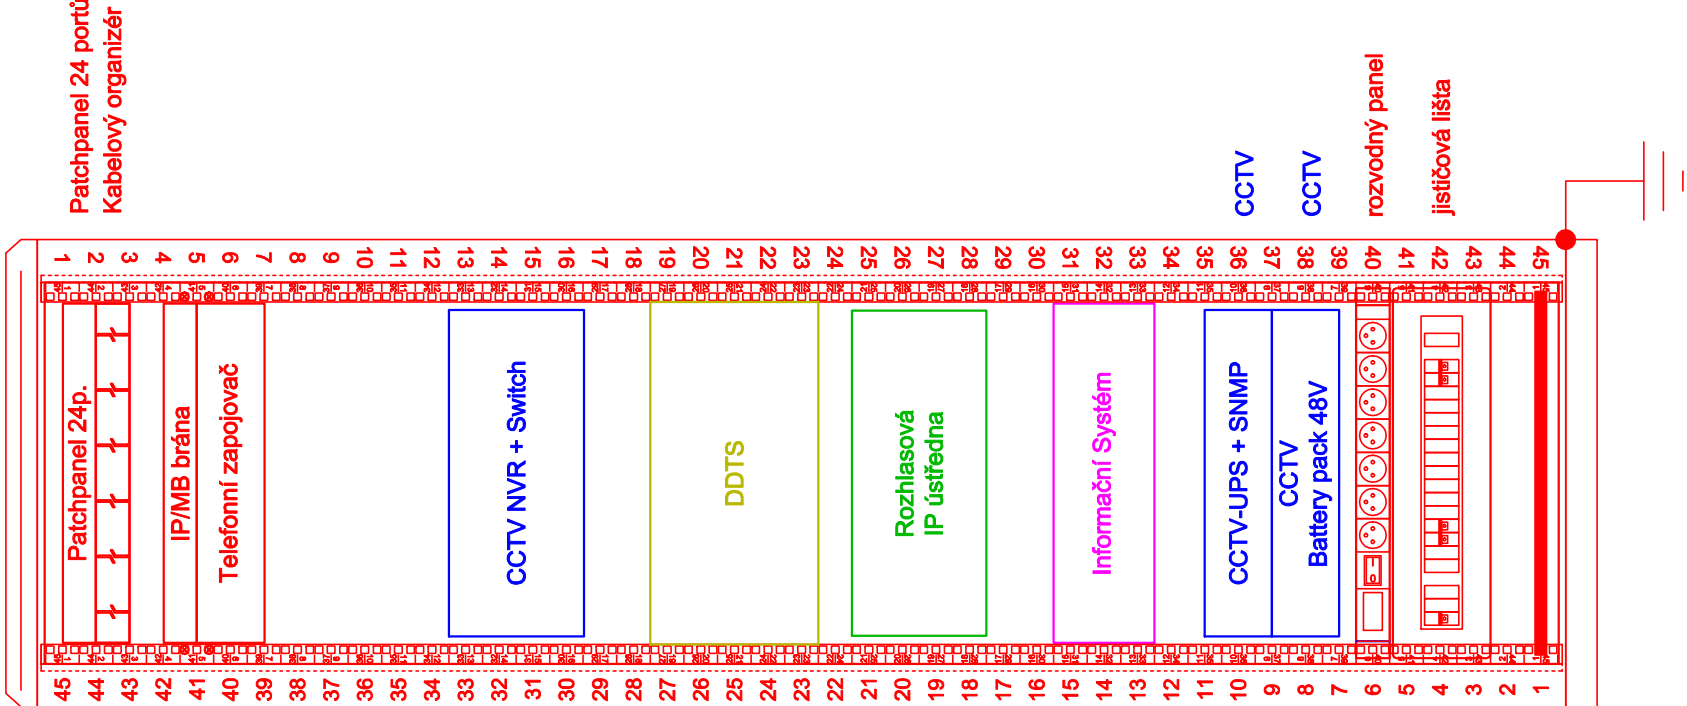

NOVÁ 19" SKŘÍŇ "01-03" - 45Ux800x800



- Součást PS 12-02-02 žst. Kopidlo, rozhlasové zařízení
- Součást PS 12-02-03 žst. Kopidlo, sdělovací zařízení
- Součást PS 12-02-06 žst. Kopidlo, informační systém
- Součást PS 12-02-07 žst. Kopidlo, kamerový systém
- Součást PS 12-02-11 žst. Kopidlo, DDTS
- Součást PS 13-02-05 Kopidlo Bartoušov, DOK
- Součást PS 13-02-09 Kopidlo Bartoušov, přenosový systém
- Součást PS 12-74-01 žst. Kopidlo, EOVS

Autorizovaný projekt.		Vedoucí projektu	Technický projektant	Dokladový projektant		Projektční kancelář:	
Ing. Irena Hmčřilová		Ing. Josef Hmčřil	Milan Šofr	Romana Lnáničková		KVA TECHNIKA s.r.o. Klatovská 863/100, 301 00 Píseň CZ-62618911 tel.: 378 023 411 e-mail: kta@katechnika.cz www: www.katechnika.cz	
Kraj: Královéhradecký		Správa železnic, státní organizace		Slavební úřad: DÚ Praha		DIC:	
Objednatel: Slavební správa východ, Nerudova 773/1, 779 00 Olomouc		ID datové schránky: fw3gbxh		Číslo zakázky		Z20-039	
Název stavby:		Datum		Účel		01/2022	
"Zrušení závorářského stanoviště odb. Kamensko"		Formát		Číslo výkresu		4x A4	
PS 12-02-03 žst. Kopidlo, sdělovací zařízení		Pohled na 19" rack skříně				0006	