
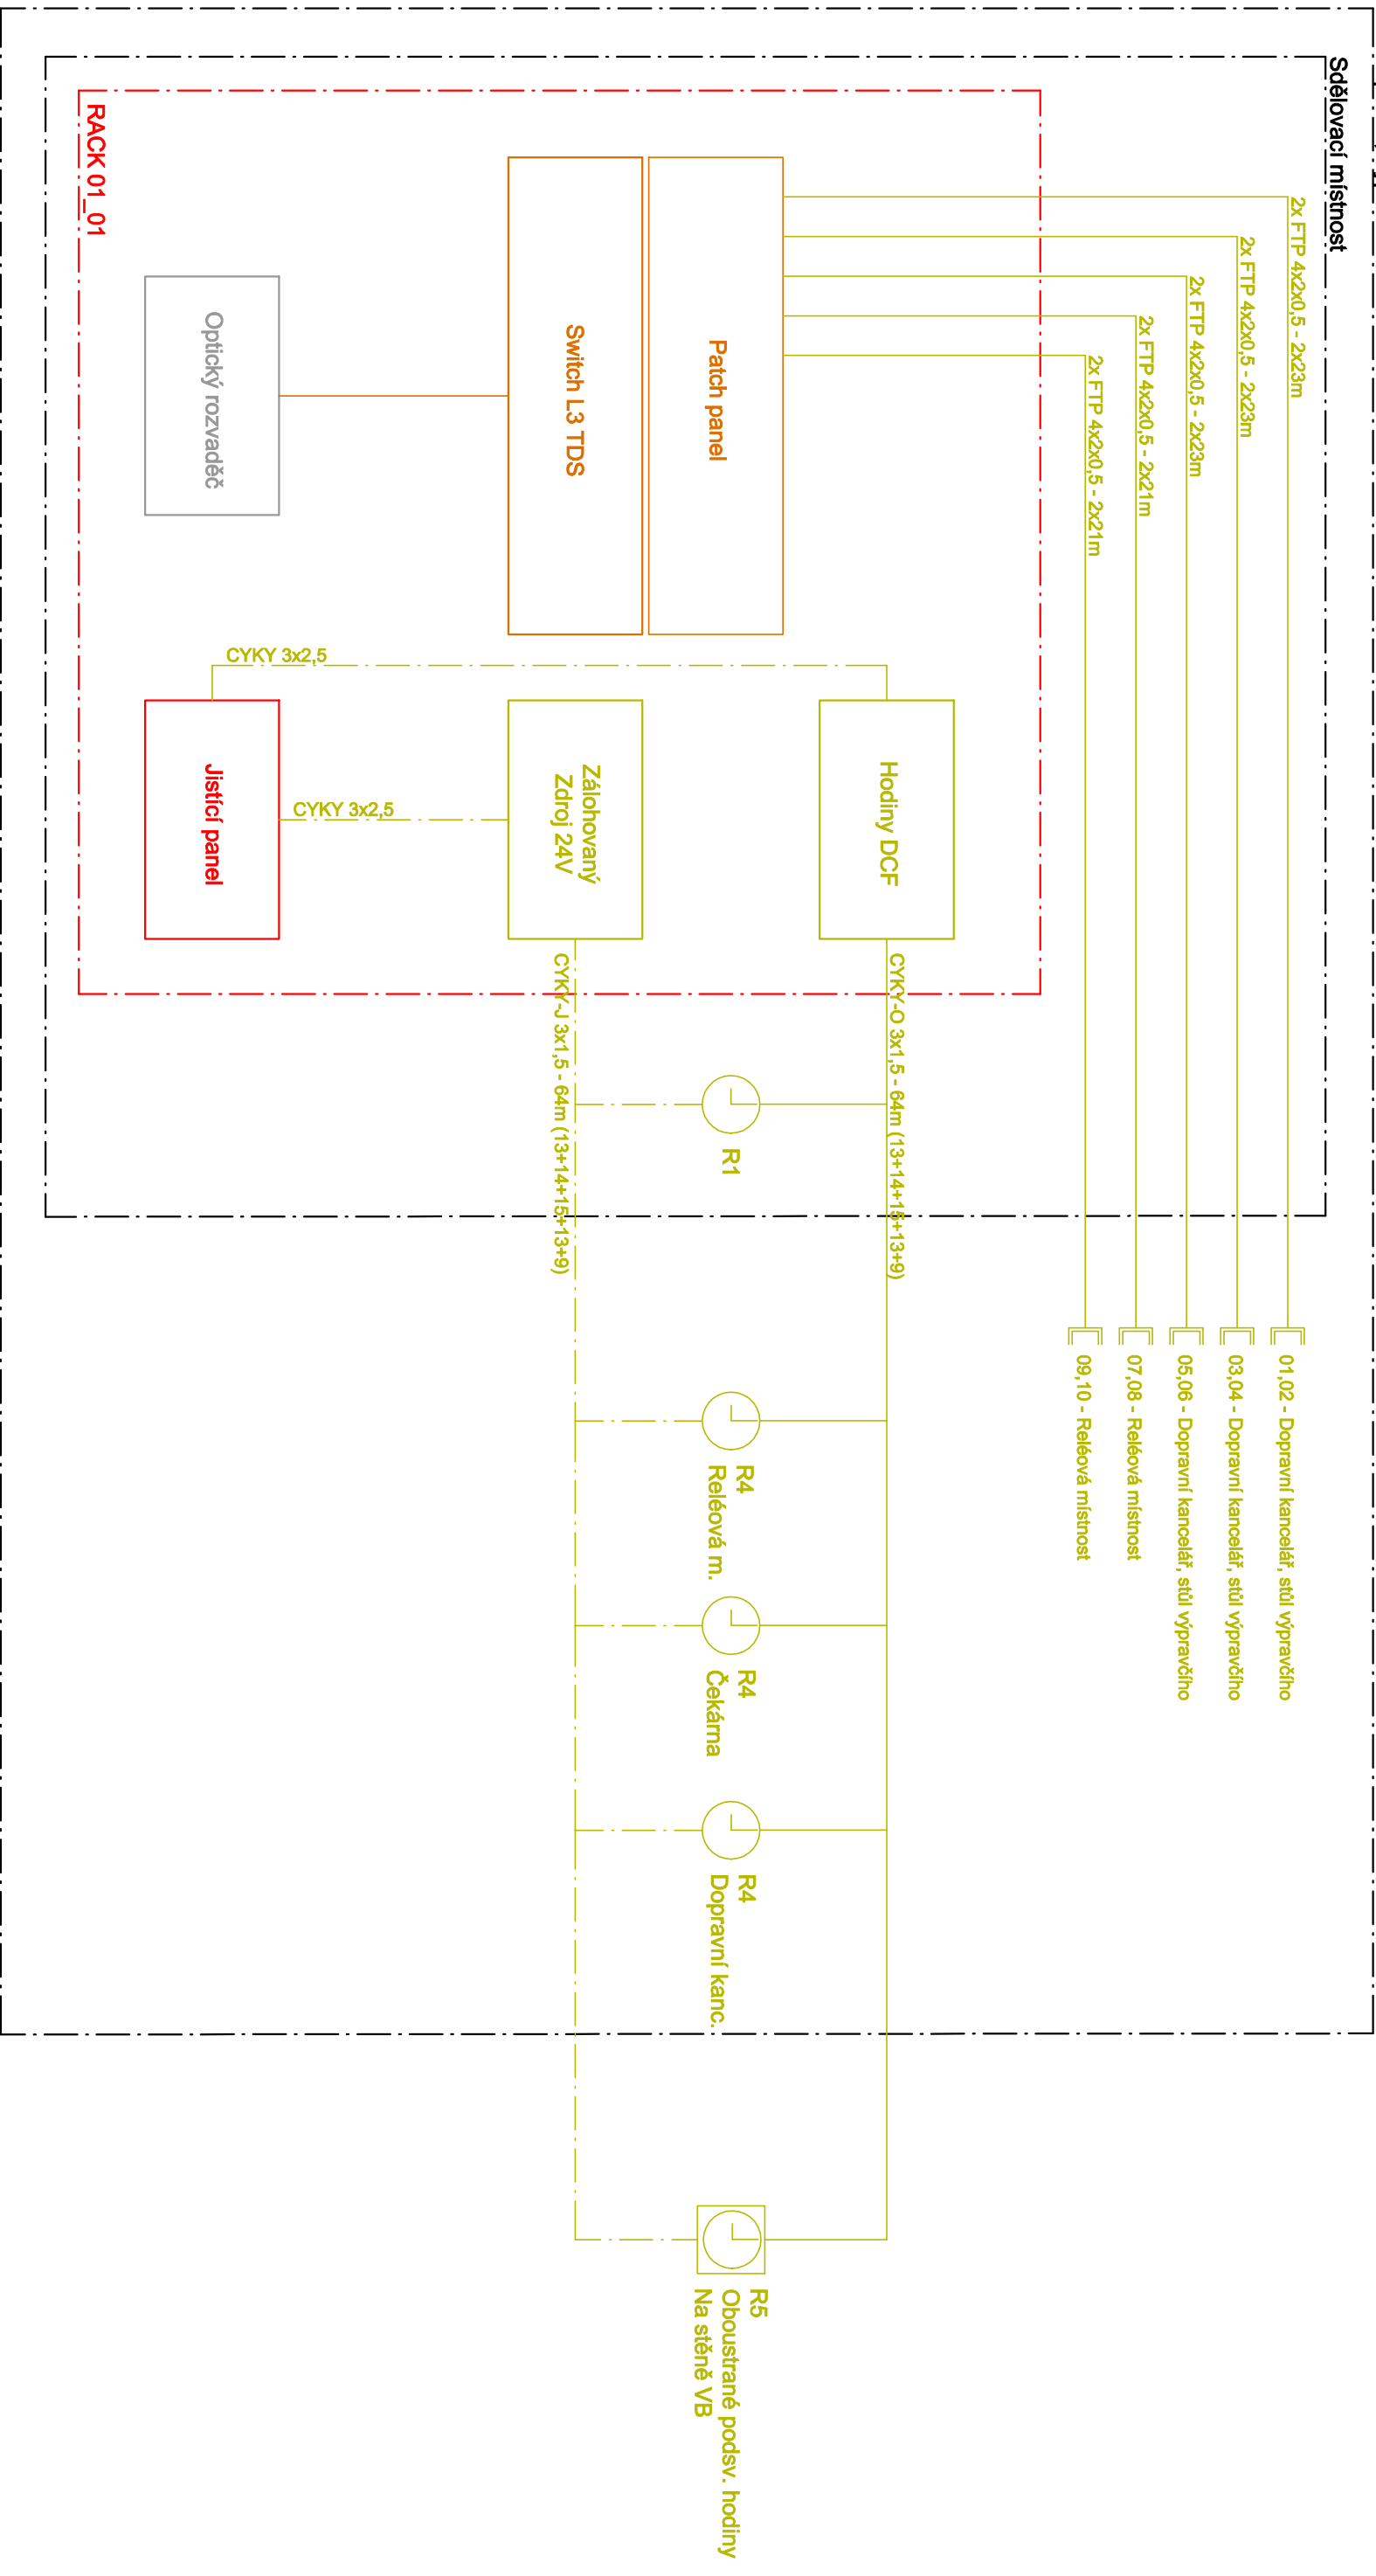


Sdělovací místnost

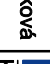

Autorizovaný projekt.				Vedoucí projektu	Technický projektant	Dokladový projektant
Ing. Irena Hrnčířová		Ing. Josef Hrnčíř		Milan Šofr	Romana Lněničková	
Kraj: Královéhradecký				Stavební úřad: DÚ Praha		
Objednatel:		Správa železnic, státní organizace Stavební správa východ, Nerudova 773/1, 779 00 Olomouc				
Název stavby: „Zrušení závorářského stanoviště odb. Kamensko“ PS 12-02-08 žst. Kopidlno, strukturovaná kabeláž a hodinová zařízení						
Blokové schéma						
 TTA TECHNIKA s.r.o. Klatovská 100/863, 301 00 Pízeň DIČ: CZ-62618911 tel.: 378 023 411 e-mail: kta@katechnika.cz www: http://www.katechnika.cz ID datové schránky: tw365xn						
Číslo zakázky			ZZ20-039			
Datum			01/2022			
Účel			DSP + PDPS			
Počet listů			2x A4			
Číslo výkresu			00004			