



VZOROVÝ PŘÍČNÝ ŘEZ VSAKOVACÍ JÍMKOU SE STŘEDNĚ PROPUSTNÝM PODLOŽÍM

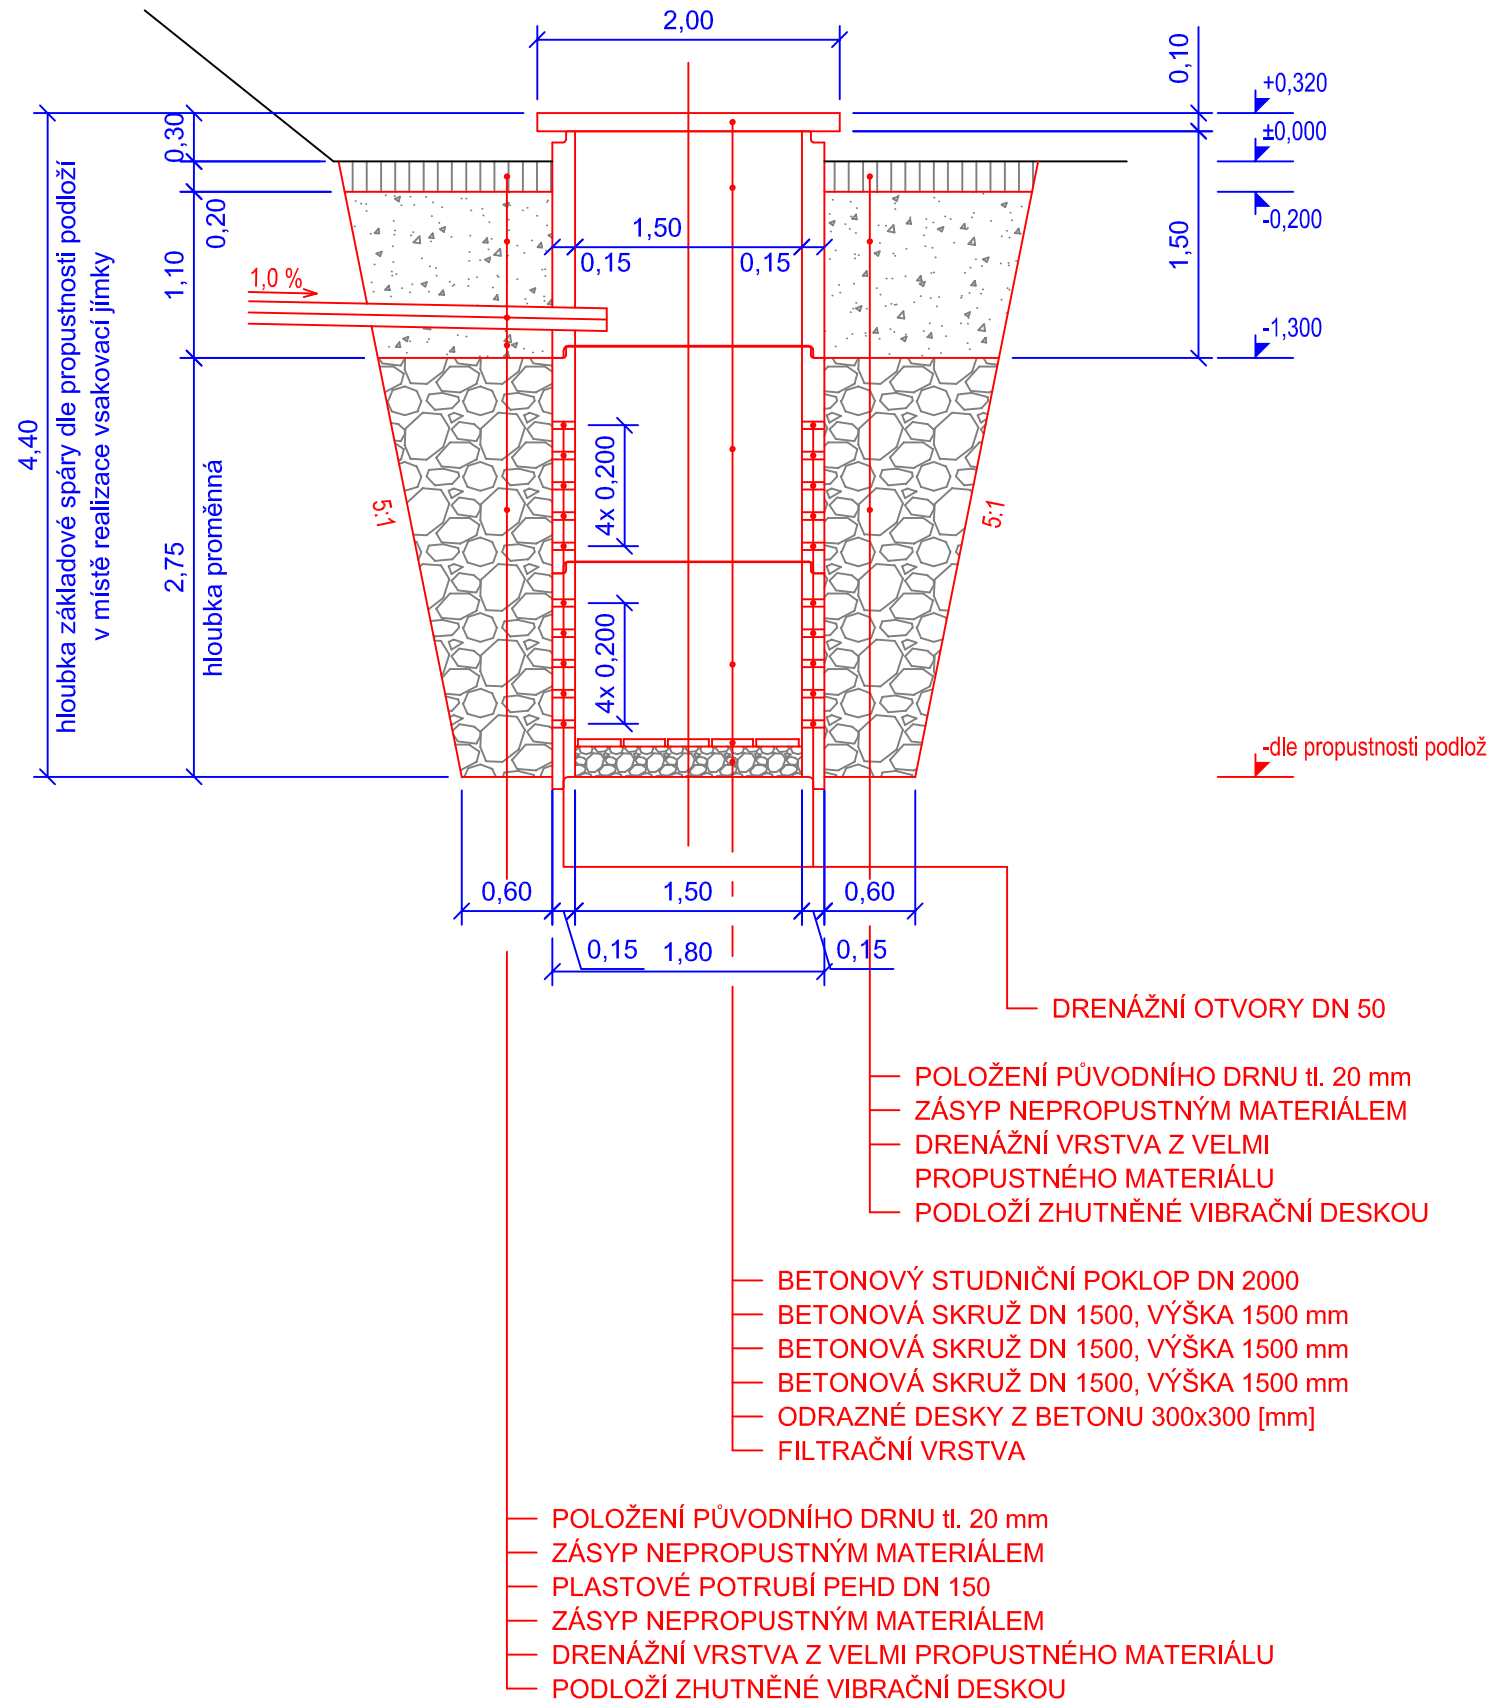

VZOROVÝ PŘÍČNÝ ŘEZ TRATIVODEM V MÍSTĚ UZAVŘENÉHO KOLEJOVÉHO LOŽE

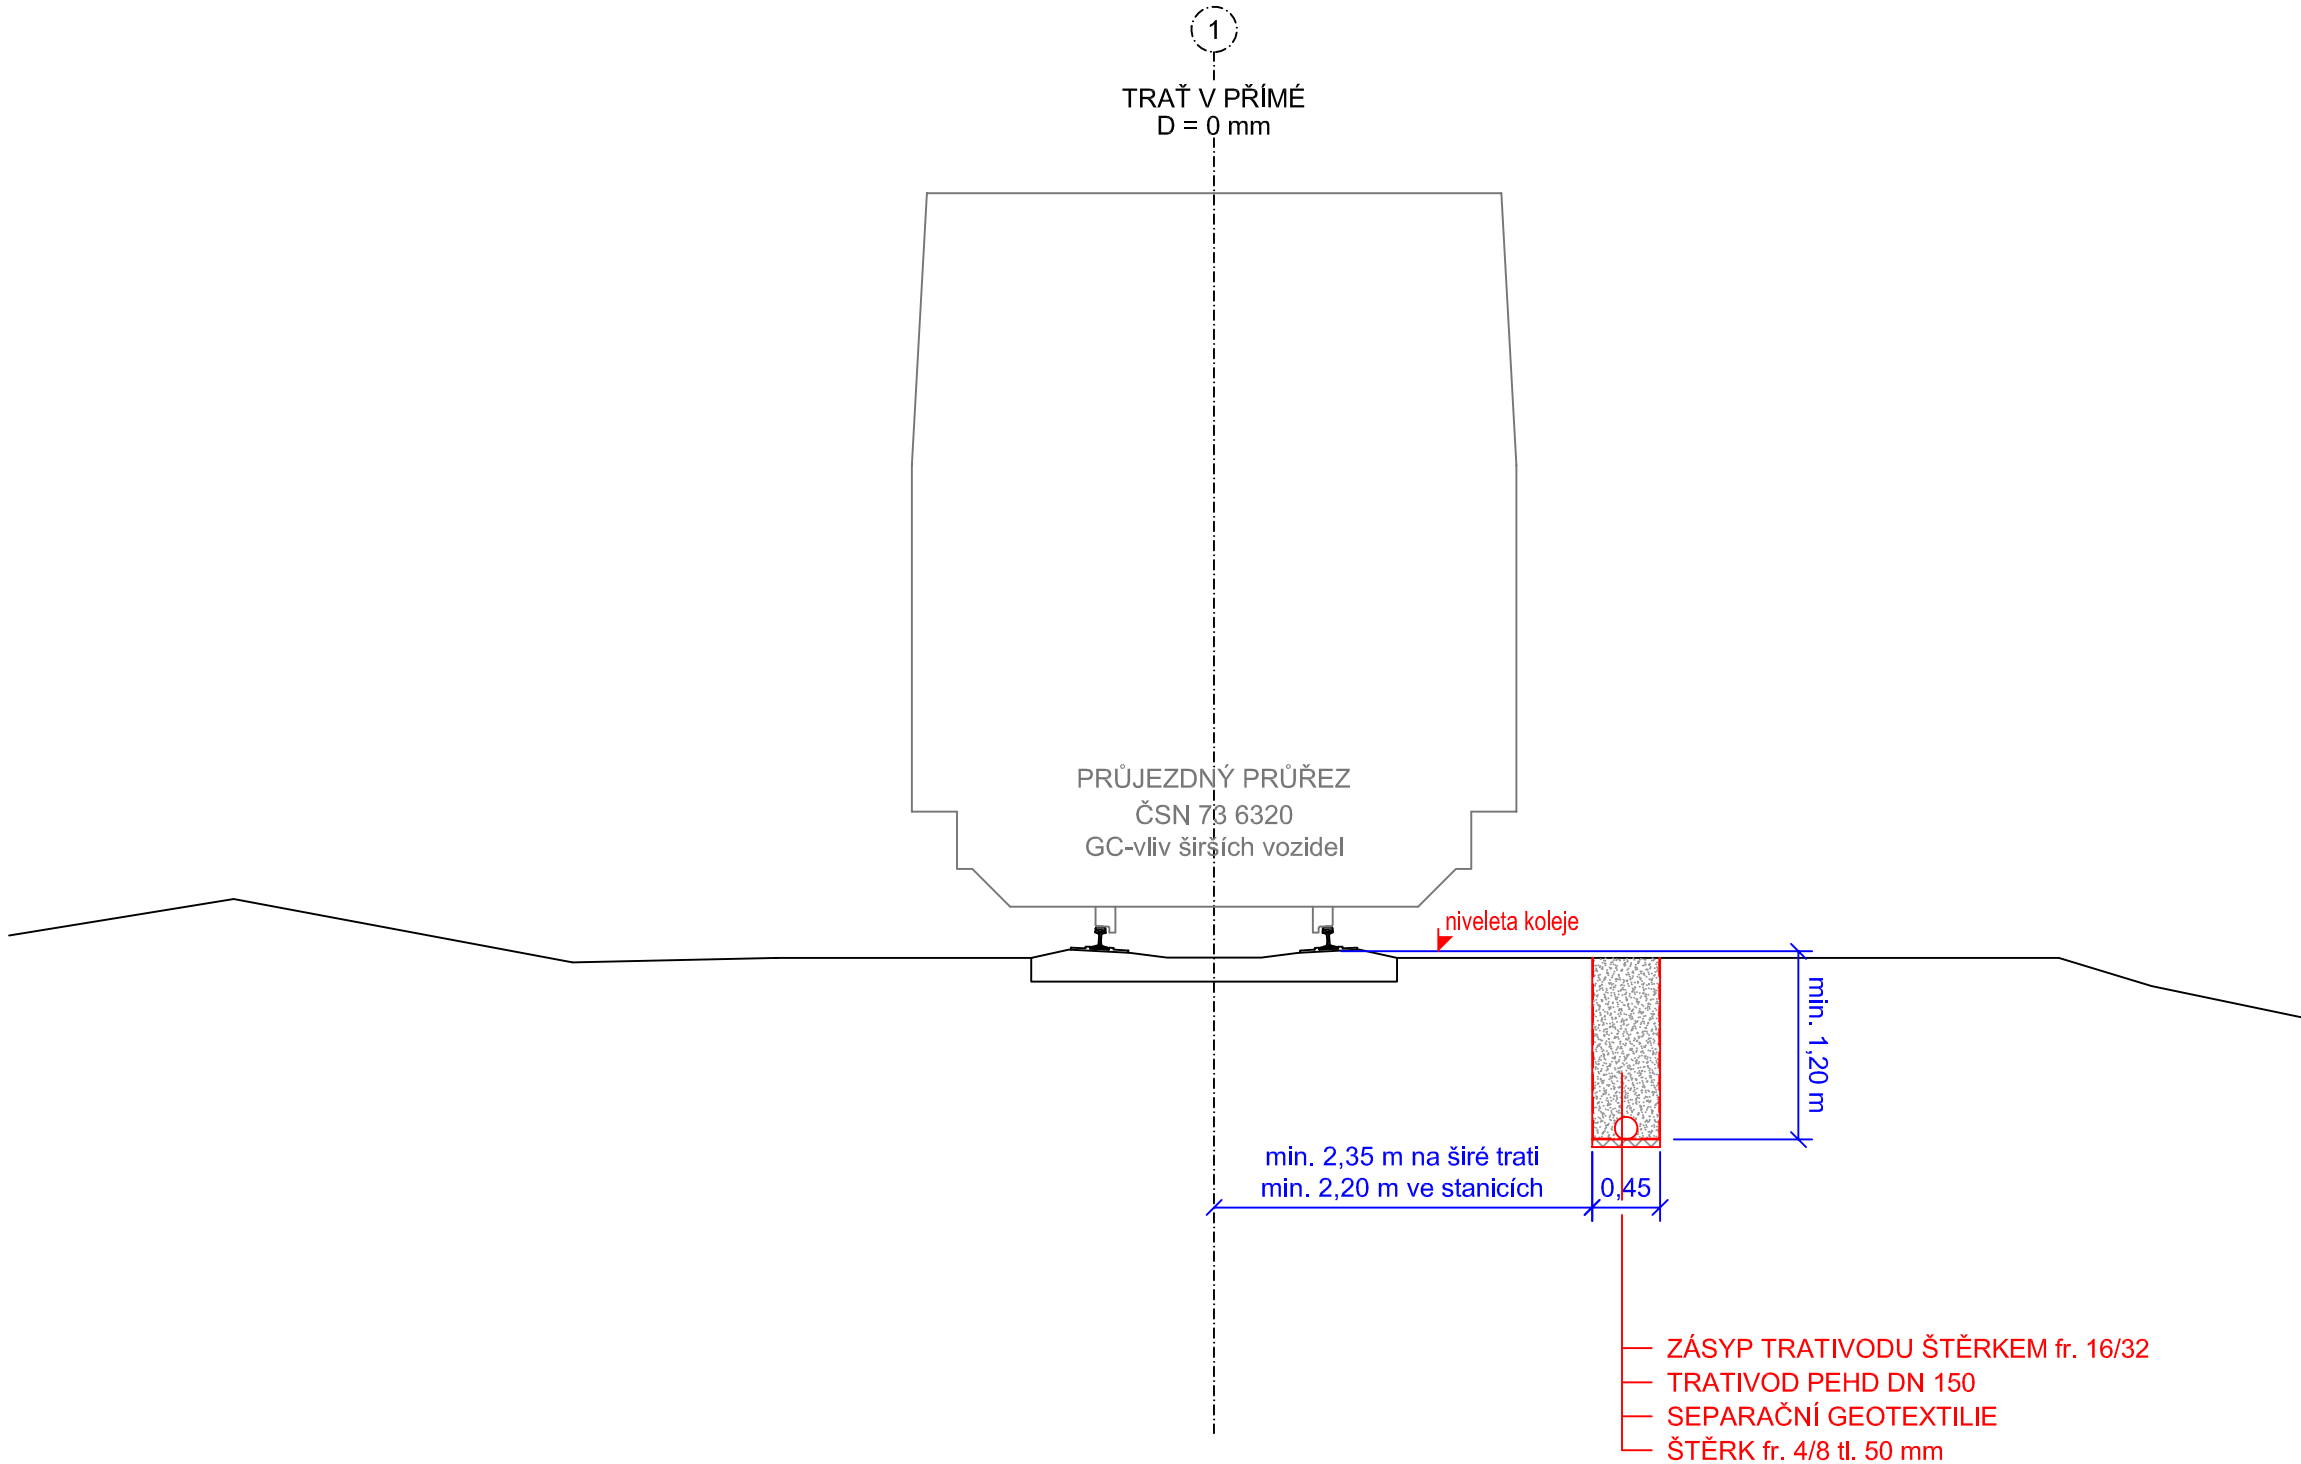

Autorizovaný projekt.	Vedoucí projektu	Technický projektant	Dokladový projektant	Projekční kancelář:	
Ing. Irena Hrnčířová	Ing. Josef Hrnčíř	Bc. Vladimír Nový	Romana Lněničková	TA TECHNIKA s.r.o. Klatovská 100/863, 301 00 Plzeň DIČ:CZ-62618911 tel.:378 023 411 e-mail: kta@ktatechnika.cz www:http://www.ktatechnika.cz ID datové schránky:fw3g5xh	
Kraj: Královéhradecký		Stavební úřad: DÚ Praha		Číslo zakázky	
Objednatel:		Správa železnic, státní organizace		Datum	
		Stavební správa východ, Nerudova 773/1, 779 00 Olomouc		Účel	
Název stavby:		"Zrušení závorářského stanoviště odb. Kamensko"		Počet listů	
		SO 23-74-01 odb. Kamensko, EOV		Číslo výkresu	
Odvodnění výhybky č.1 - příčné řezy - M 1:50				4x A4	
				0010	