



Stávající stav

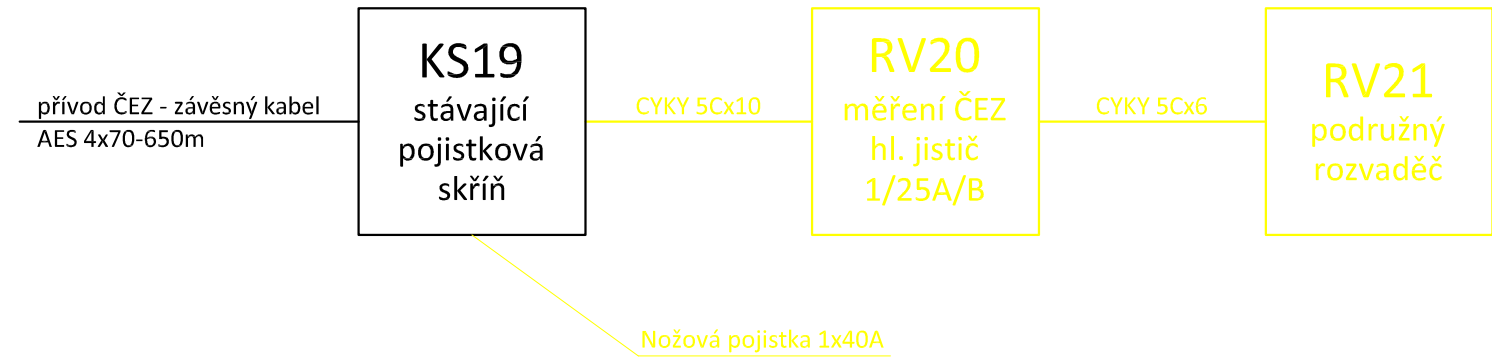

Nový stav

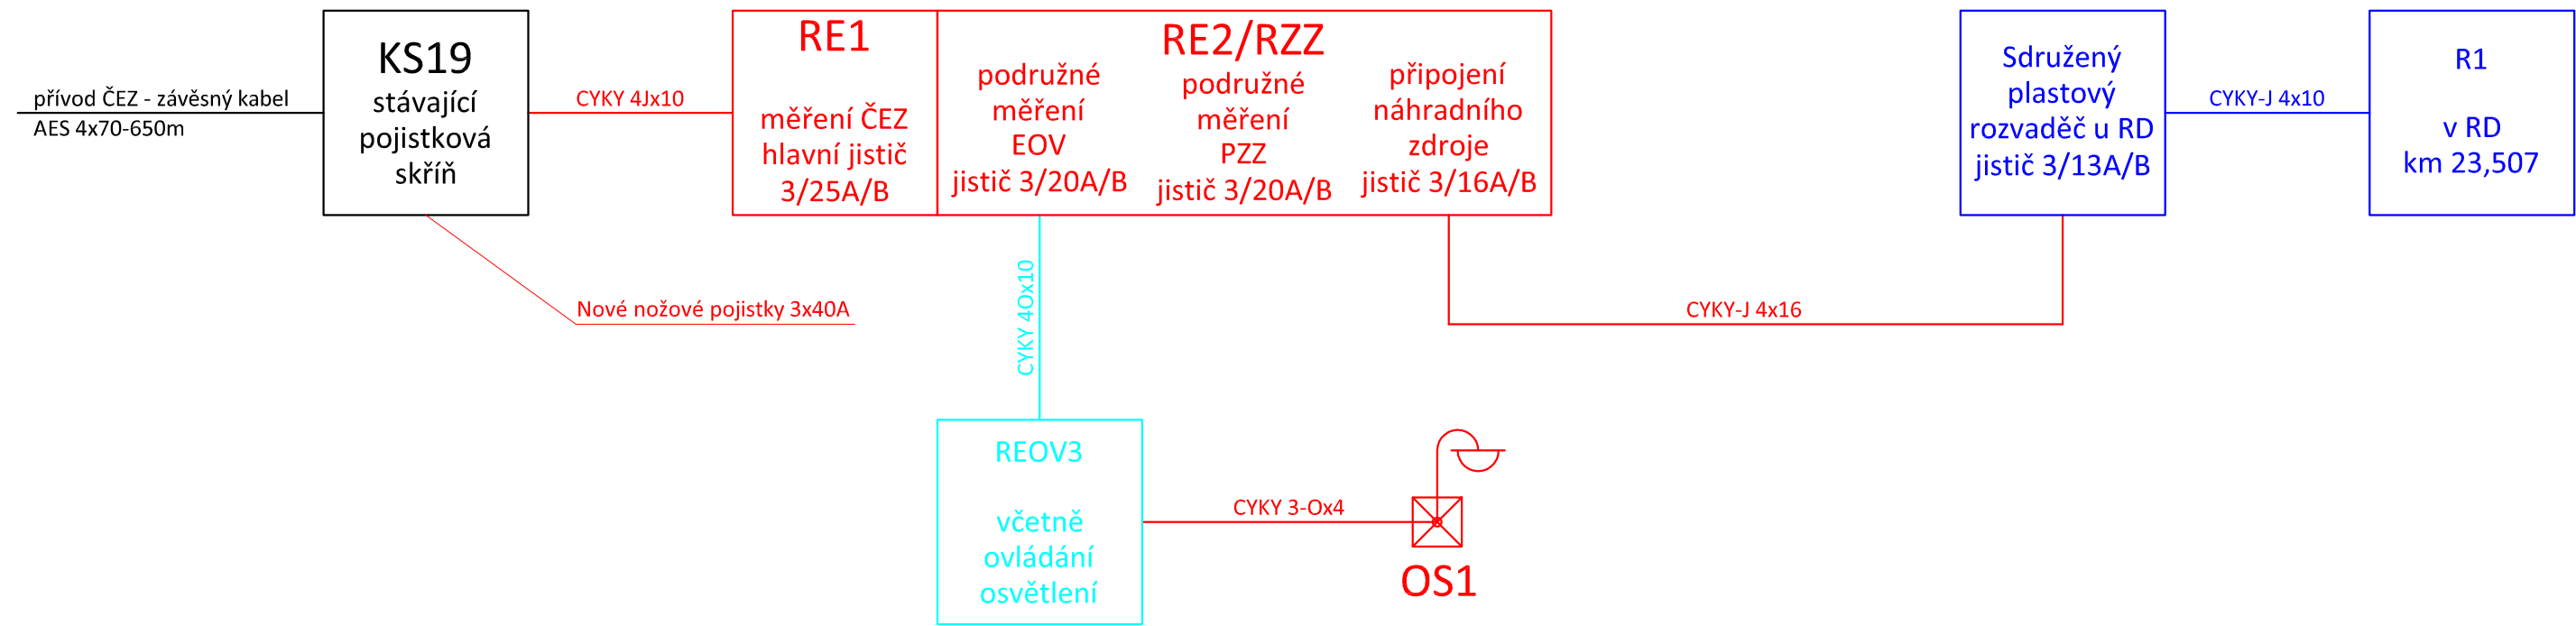

LEGENDA:

Stávající stav

Nový stav v rámci SO 23-76-02

Nový stav v rámci PS 23-01-01

Nový stav v rámci PS 23-74-01

Rušený stav

Autorizovaný projekt.	Vedoucí projektu	Technický projektant	Dokladový projektant	Projekční kancelář:	
Ing. Irena Hrnčířová	Ing. Josef Hrnčíř	Ing. Ivan Nový	Romana Lněničková	<div><div></div><div>TECHNIKA s.r.o.</div></div> <div>Klatovská 100/863, 301 00 Plzeň</div> <div>DIČ:CZ-62618911</div> <div>tel.:378 023 411</div> <div>e-mail: kta@katechnika.cz</div> <div>www:http://www.katechnika.cz</div> <div>ID datové schránky:fw3g5xh</div>	
Kraj: Královéhradecký		Stavební úřad: DÚ Praha		Číslo zakázky	Z20-039
Objednatel:		Správa železnic, státní organizace Stavební správa východ, Nerudova 773/1, 779 00 Olomouc		Datum	01/2022
Název stavby:		"Zrušení závorářského stanoviště odb. Kamensko"		Účel	DSP + PDPS
		SO 23-76-02 odb. Kamensko, úprava přípojky NN		Počet listů	3x A4
		Kabelové schéma		Číslo výkresu	0005