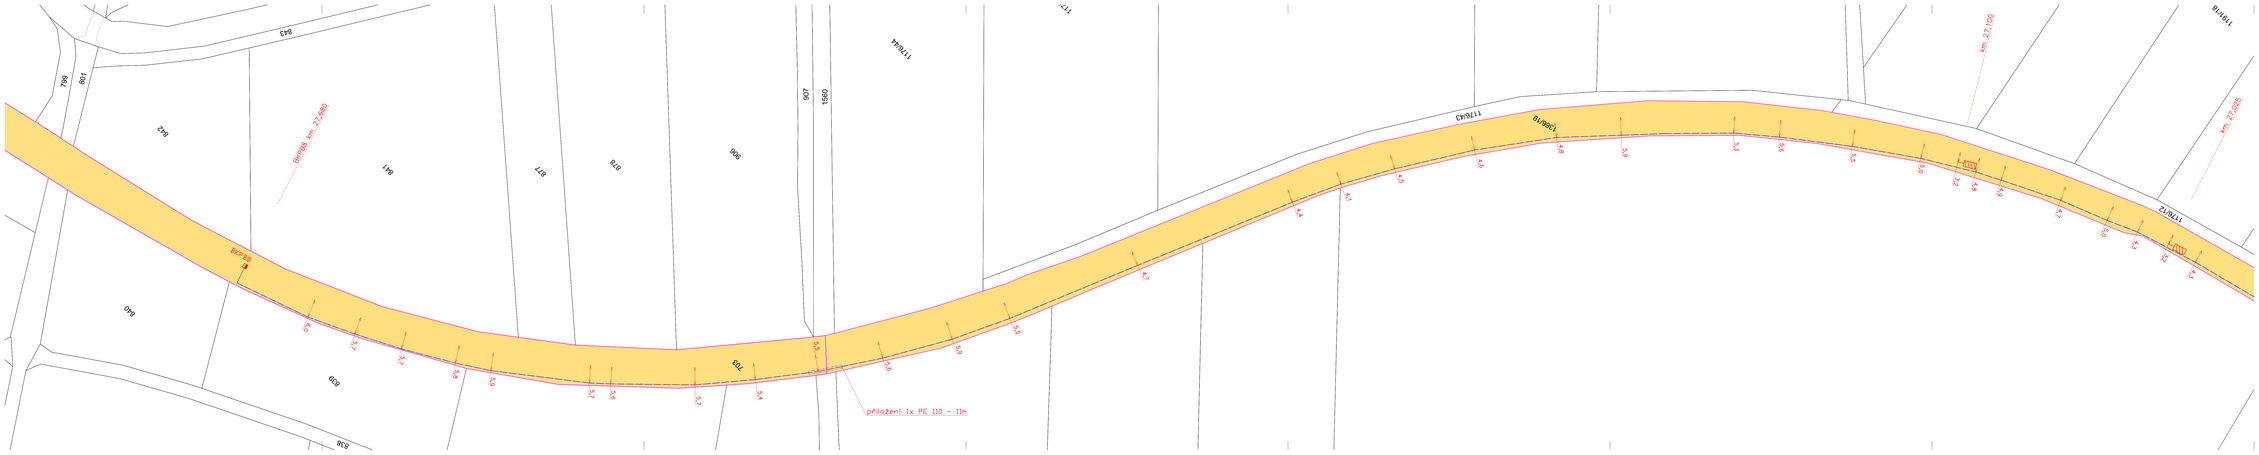

Autorizovaný projekt.	Vedoucí projektu	Technický projektant	Zodpovědný projektant	Projektová kancelář
Ing. Irena Hrnčířová	Ing. Josef Hendl	Tomáš Škutal	Romana Lránková	TECHNIKA R+Ř+D+... Bohumilice 1, 370 01 České Budějovice

Kraj: Královéhradecký	Stavební úřad: DC Praha	IČO:	CZ-62181851
Objednatel: Správa železnic, státní organizace Stavební správa východ, Nerudova 775/3, 779 00 Olomouc		tel.:	378 023 411
		email:	technika@technika.cz
		www:	http://www.skalpel/technika.cz
Název stavby: **"Rekonstrukce SZZ v žst. Kopidlno"**		ID datové schránky:	hc3gfsh
		Číslo zakázky	Z20-039
C. Situační výkresy		Datum	01/2022
		Účel	DSP + PDPS
Katastrální situační výkres		Počet listů	6x A4
		Číslo výkresu	**C.2.1**