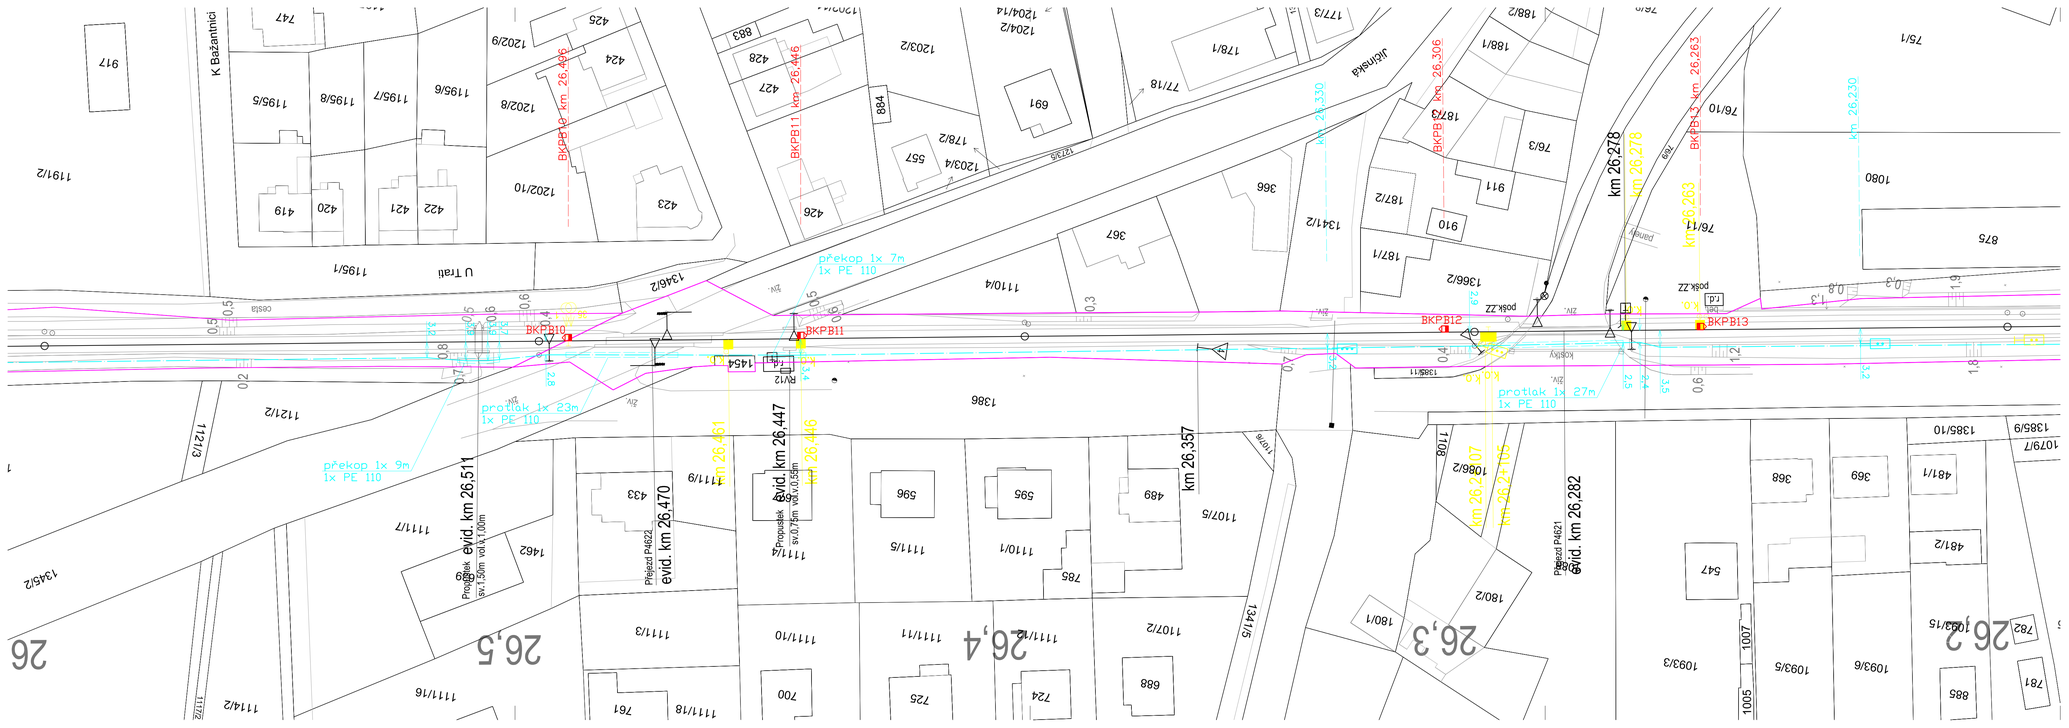

LEGENDA:

- nový stav v rámci tohoto PS
- nový stav v rámci souvisejících PS
- společná trasa s navazující stavbou
- stávající stav
- rušený stav

Autorizovaný projekt.	Vedoucí projektu	Technický projektant	Dokladový projektant	Projekční kancelář:
Ing. Irena Hrnčířová	Ing. Josef Hrnčíř	Tomáš Škubal	Romana Lněničková	TECHNIKA s.r.o. Klatovská 100/863, 301 00 Plzeň
Kraj: Královéhradecký		Stavební úřad: DÚ Praha		DIČ: CZ-62618911
Objednatel:	Správa železnic, státní organizace Stavební správa východ, Nerudova 773/1, 779 00 Olomouc			tel.: 378 023 411 e-mail: kta@ktatechnika.cz www: http://www.ktatechnika.cz ID datové schránky: fw3g5sh
Název stavby:	**"Rekonstrukce SZZ v žst. Kopidlno"**			Číslo zakázky: Z20-039
PS 13-01-04 Kopidlno - Bartoušov, TZZ				Datum: 01/2022
Polohopisný výkres - M 1:500				Účel: DSP + PDPS
				Počet listů: 5x A4
				Číslo výkresu: 0100