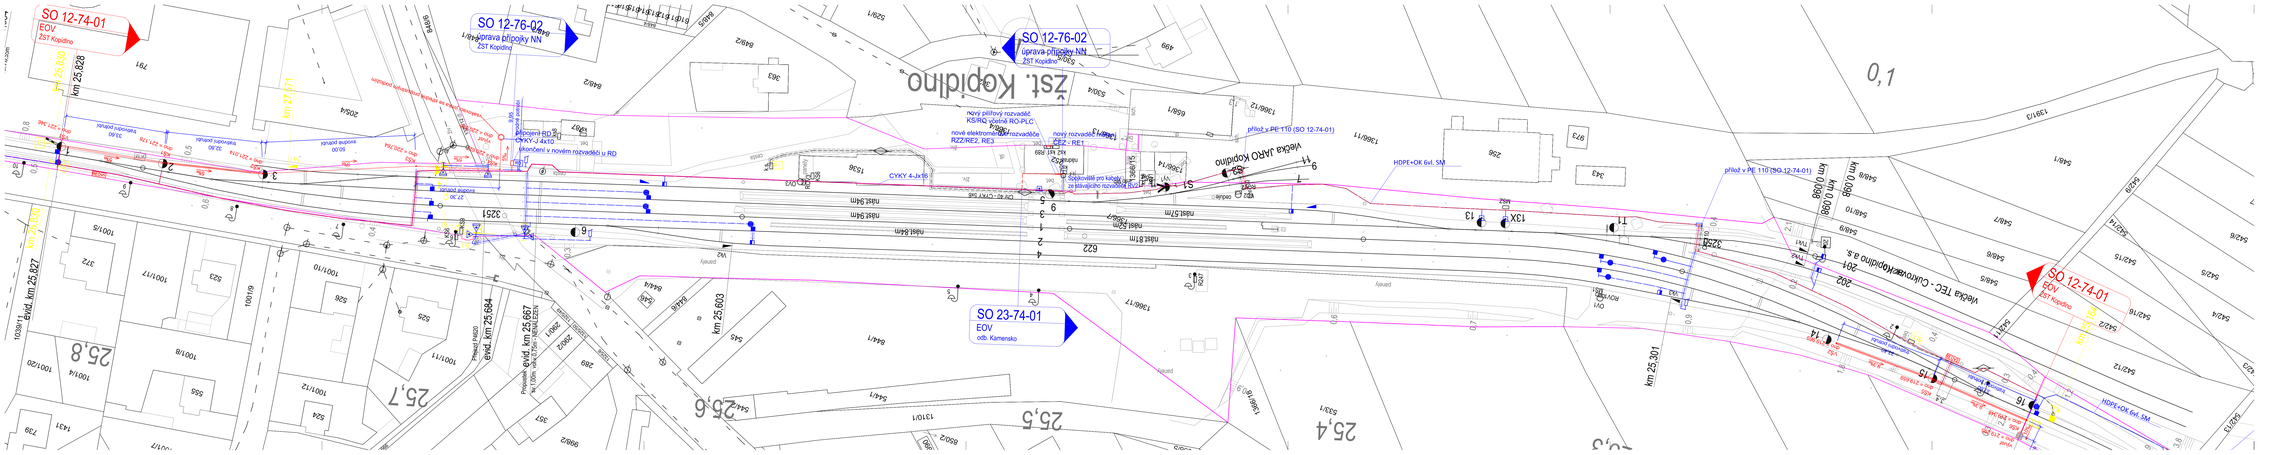
SO 12-74-01
EOV
ZST Kopidno
SO 12-76-02
úprava přípojky NN
ZST Kopidno
SO 12-76-02
úprava přípojky NN
ZST Kopidno
SO 23-74-01
EOV
odb. Kamenso
SO 12-74-01
EOV
ZST Kopidno
zst. Kopidno
Vedlejší TEC - Cukrovar Kopidno a.s.
Vedlejší JARO Kopidno
km 25,828
km 25,827
km 25,684
km 25,603
km 25,301
km 0,088
km 0,088
km 2,571
km 2,571
km 2,830
km 2,830
přípojný PE 110 (SO 12-74-01)
přípojný PE 110 (SO 12-74-01)
HDPE+OK 6x6, SM
HDPE+OK 6x6, SM
HDPE+OK 6x6, SM
nový přípojný rozvaděč KSRNO stavěná RO-PLC
nové elektroměrové rozvaděče RZZ/RE2, RE3
nový rozvaděč RE1
nový rozvaděč RE1
CYKY-J 4x10
CYKY-J 4x16
CYKY-J 4x16
CYKY-J 4x10
CYKY-J 4x10
CYKY-J 4x10