




Obsazení rozvaděče ovládání pro osvětlení na VB a v čekárně

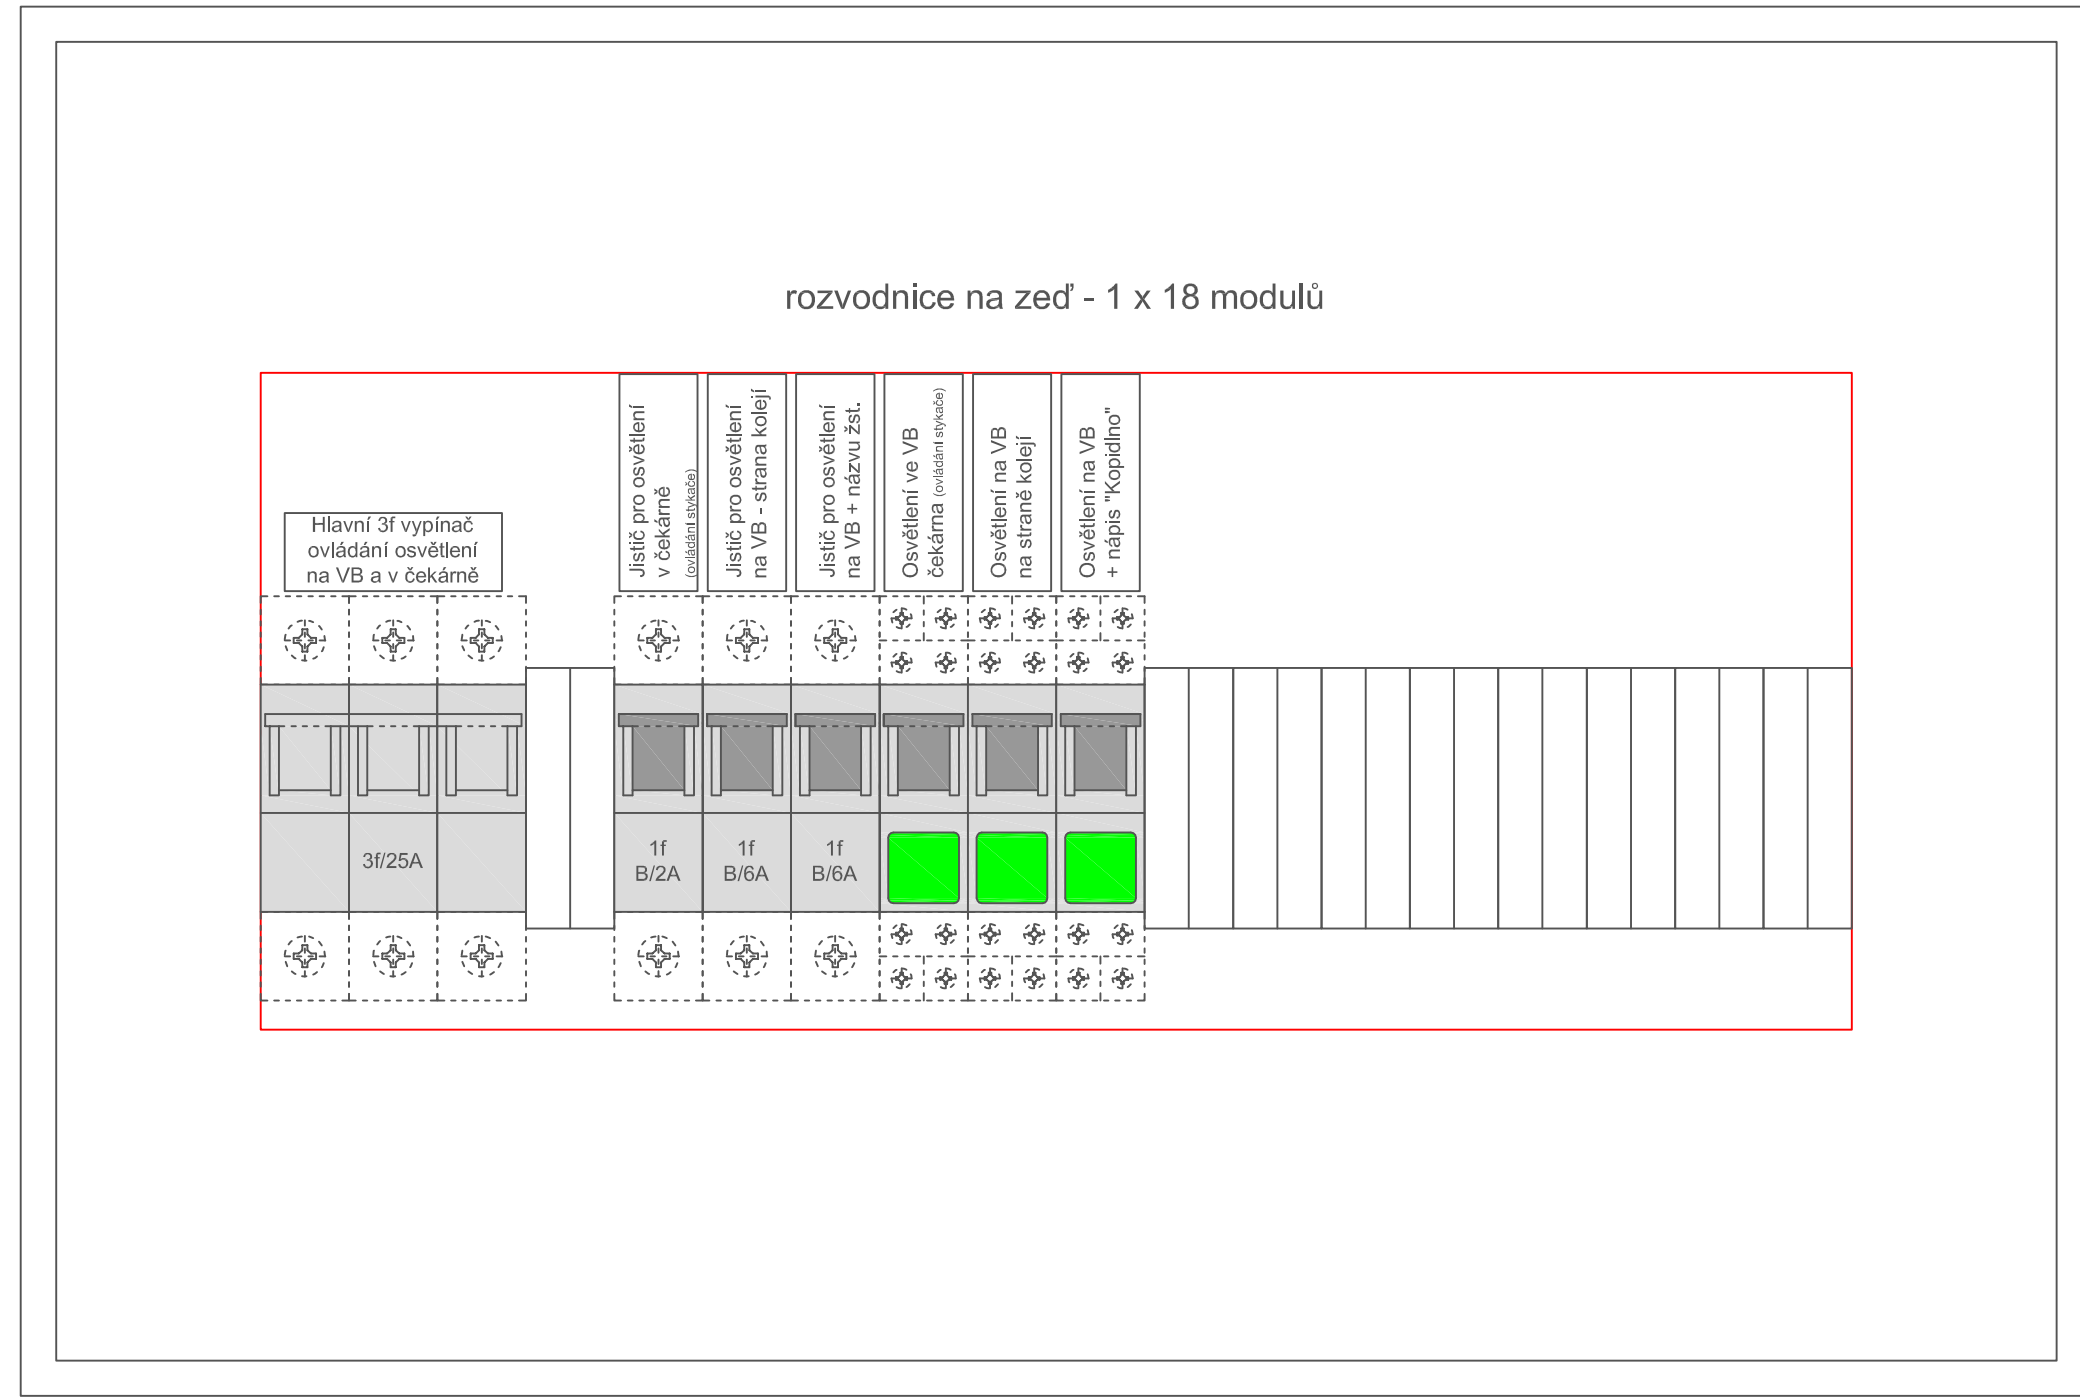

Zapojení rozvaděče ovládání pro osvětlení na VB a v čekárně

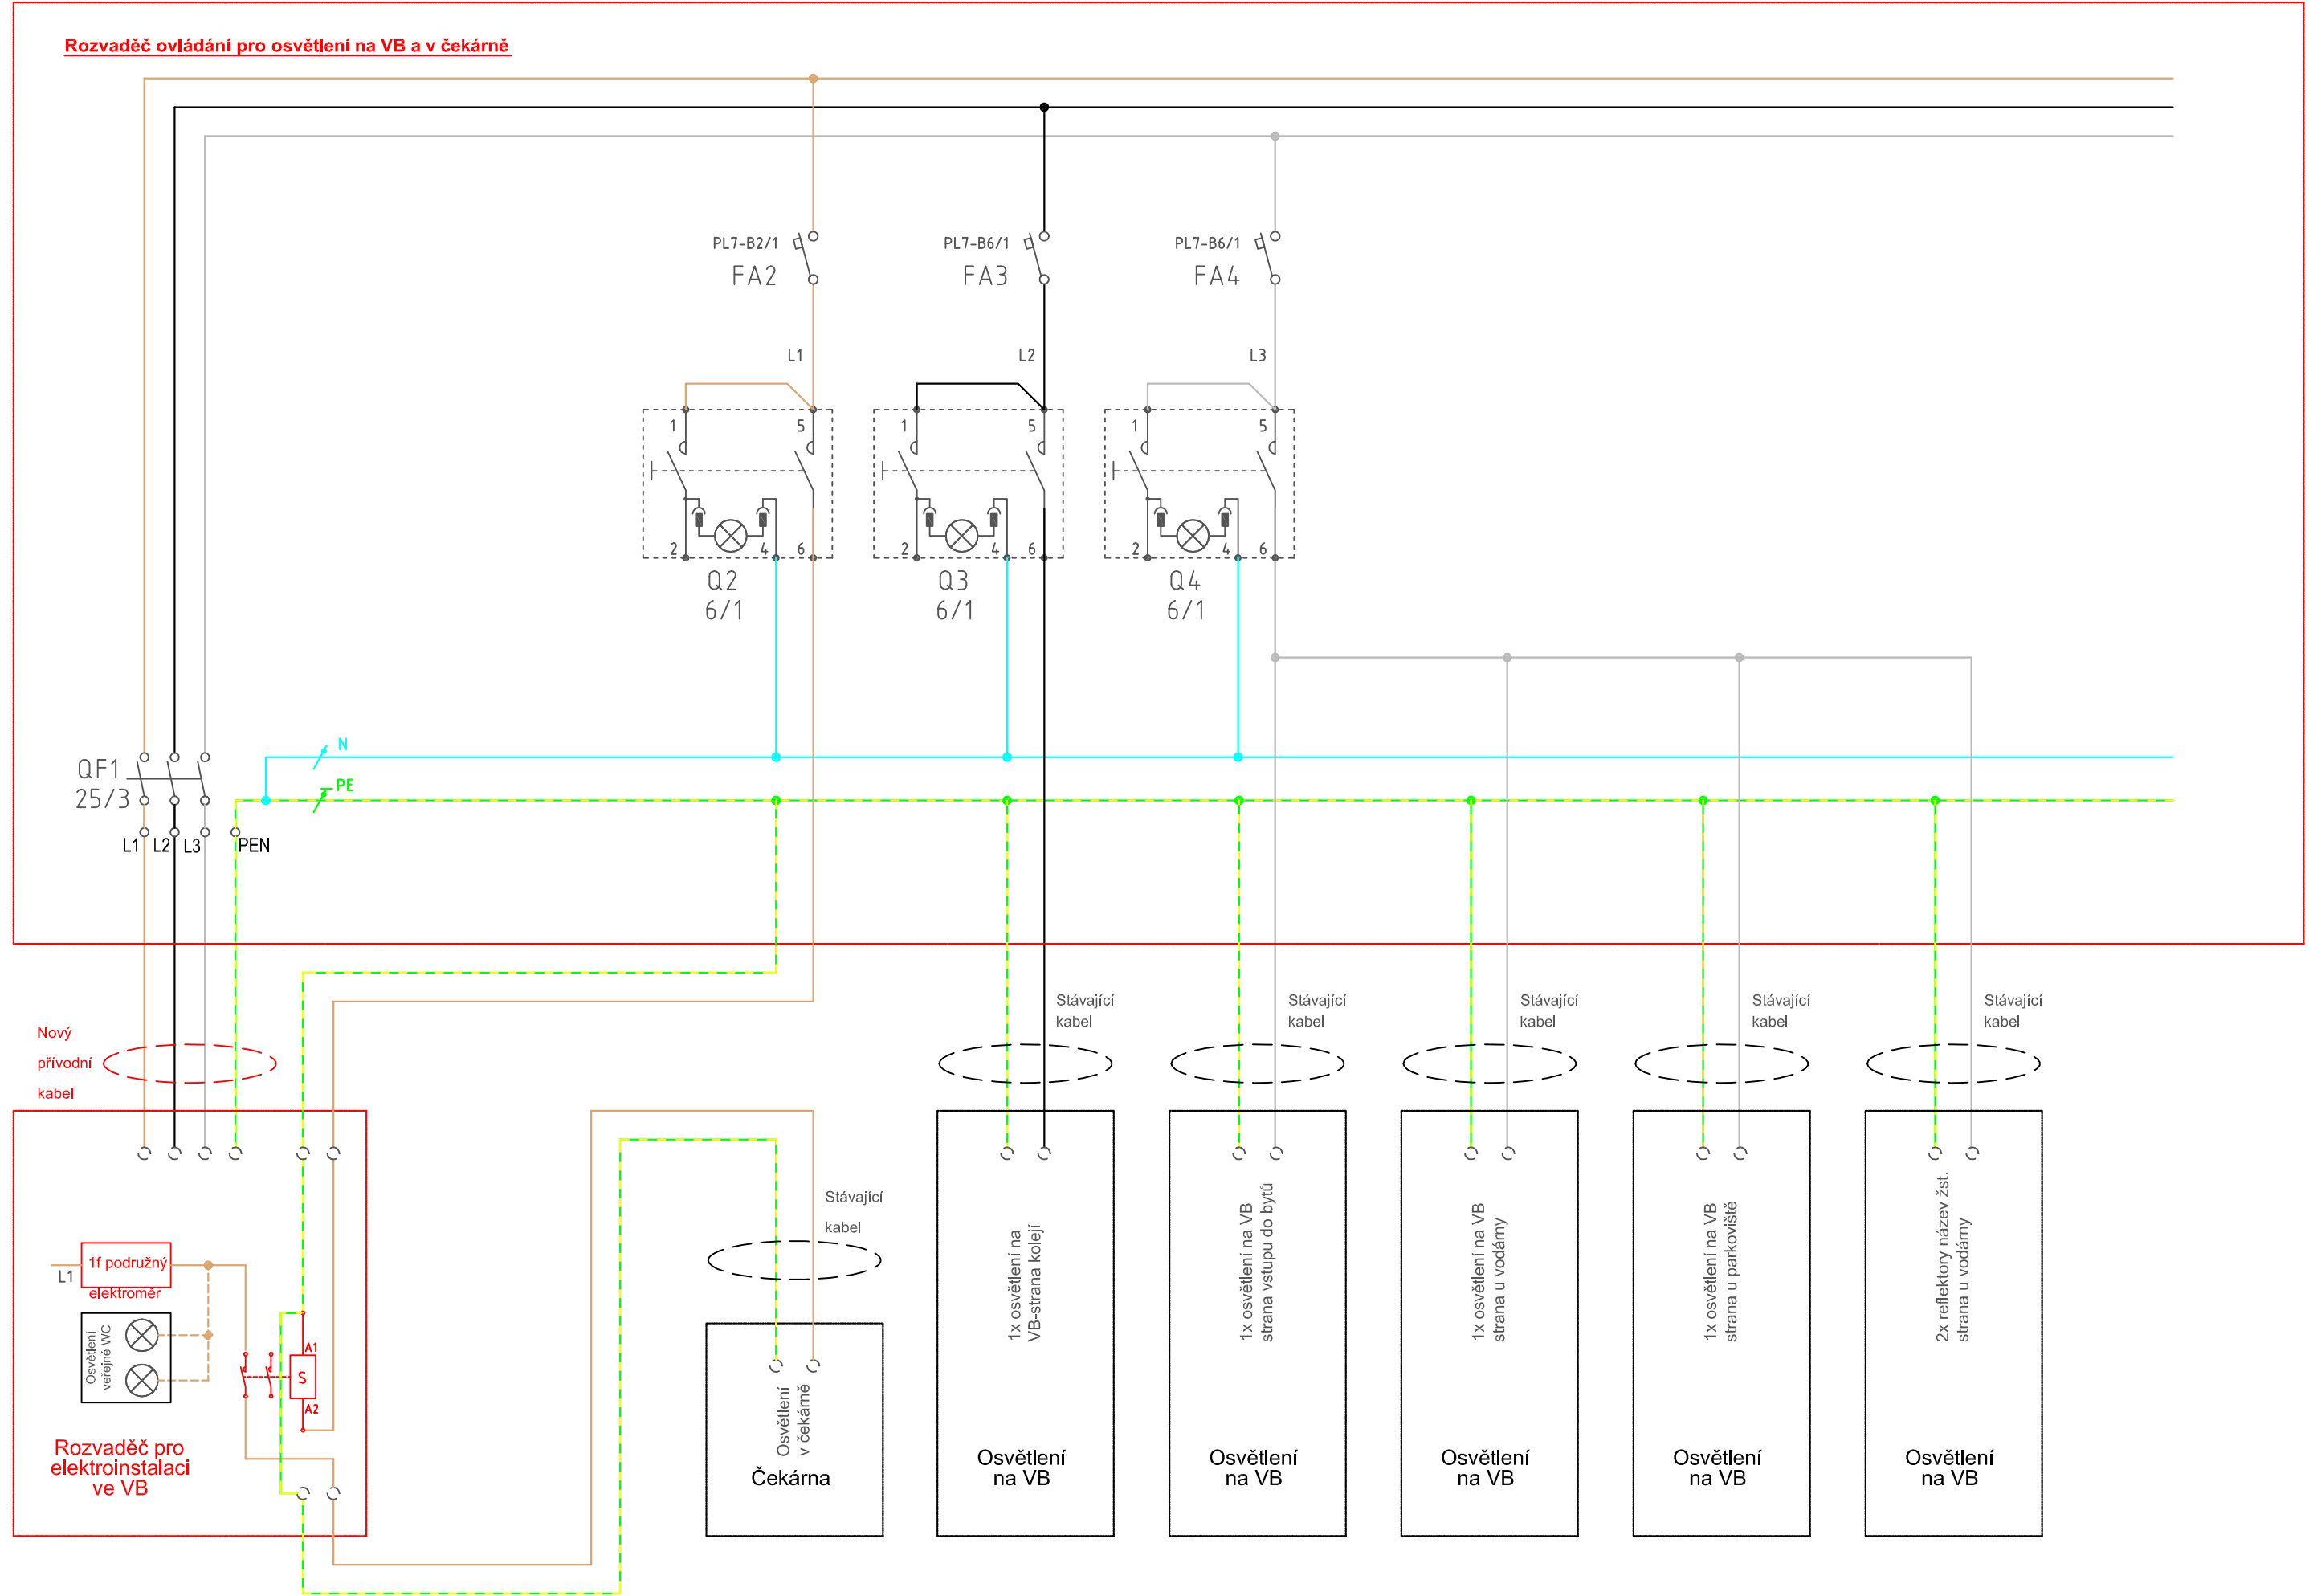

Legenda :

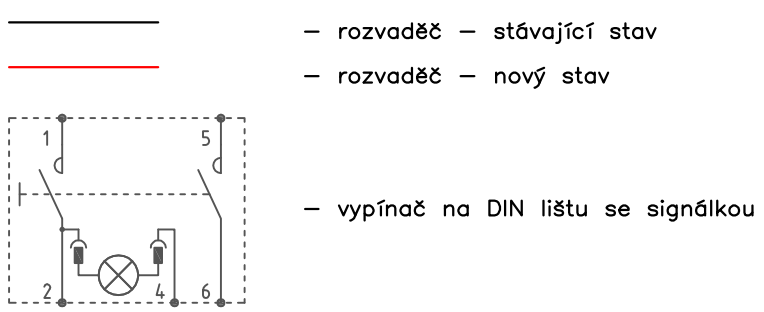

Autorizovaný projekt.	Vedoucí projektu	Technický projektant	Dokladový projektant	Projektční kancelář:	
Ing. Irena Hmčřiová	Ing. Josef Hmčřif	Ing. Ivan Nový	Romana Lněničková	Klatovská 100/863, 301 00 Plzeň	
Kraj: Královéhradecký		Stavební úřad: DÚ Praha		DIČ: CZ-62618911	
Objednatel: Správa železnic, státní organizace		Stavební správa východ, Nerudova 773/1, 779 00 Olomouc		tel.: 378 023 411	
Název stavby: "Rekonstrukce SZZ v žst. Kopidlno"		ID datové schránky: fw3g5xh		e-mail: kta@katechnika.cz	
Datum		01/2022		www: http://www.katechnika.cz	
Účel		DSP + PDPS		Číslo zakázky	
Počet listů		5xA4		Z20-039	
Zapojení rozvaděče ovládání pro osvětlení na VB a v čekárně		Číslo výkresu		0010	
SO 12-76-02 žst. Kopidlno, úprava přípojky NN					