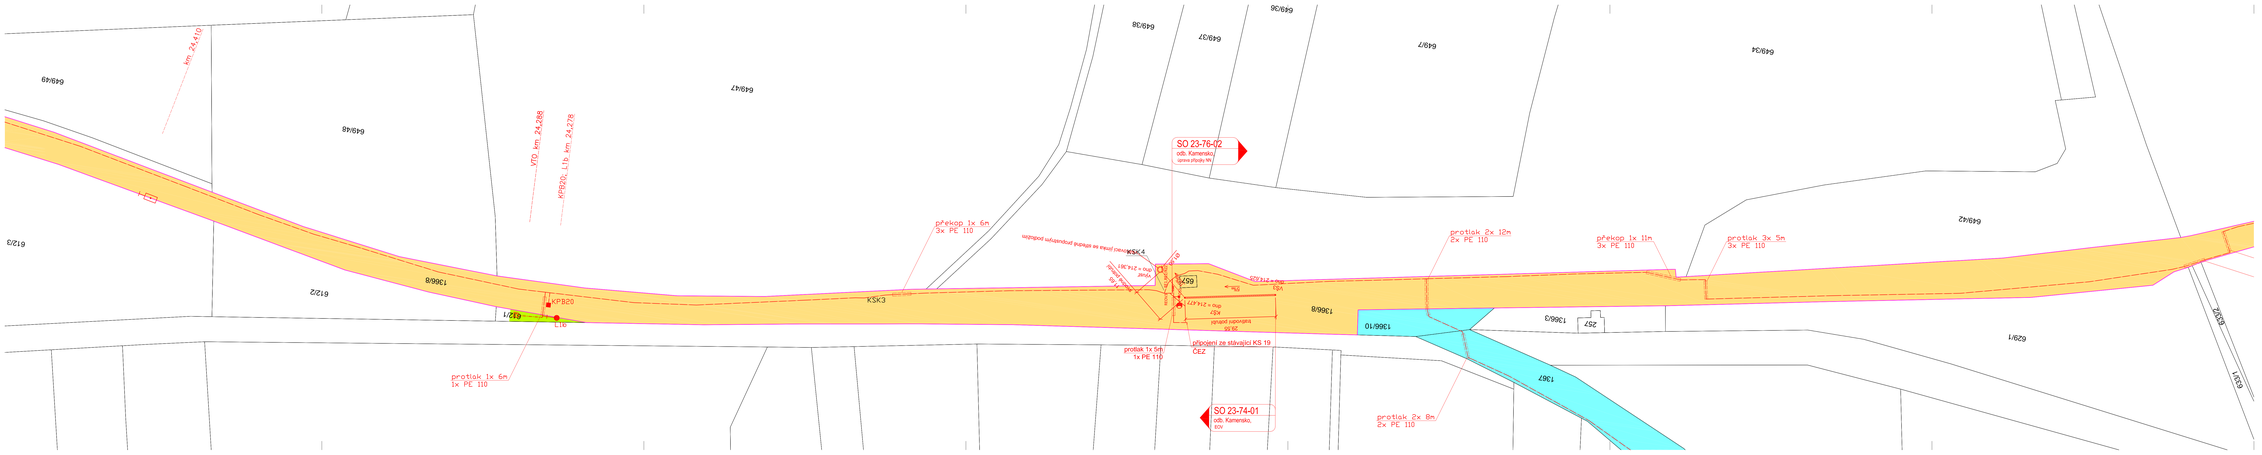

Autorizovaný projekt:	Vedoucí projektu:	Technický projektant:	Dokladový projektant:	Projektová kancelář:
Ing. Irena Hrnčířová	Ing. Josef Hrnčíř	Tomáš Škutal	Romana Lisníková	TECHNIKA, a.s. Olšanská 54/3, 130 00 Praha
Kraj: Královéhradecký	Stavební úřad: ÚO Praha			IČO: CZ45181811 tel: 378 023 411
Objednatel:	Správa železnic, státní organizace Stavební správa východ, Nerudova 1787/3, 779 00 Olomouc			e-mail: www: http://www.skaterchitka.cz ID datové schránky: he3gfyh
Název stavby:	**"Zrušení závorářského stanoviště odb. Kamensko"**			Číslo zakázky: 22A-039
				Datum: 01/2022
C. Situační výkresy				Účel: DSP + PDPS
Katastrální situační výkres				Počet listů: 8x A4
				Číslo výkresu: C.2.5