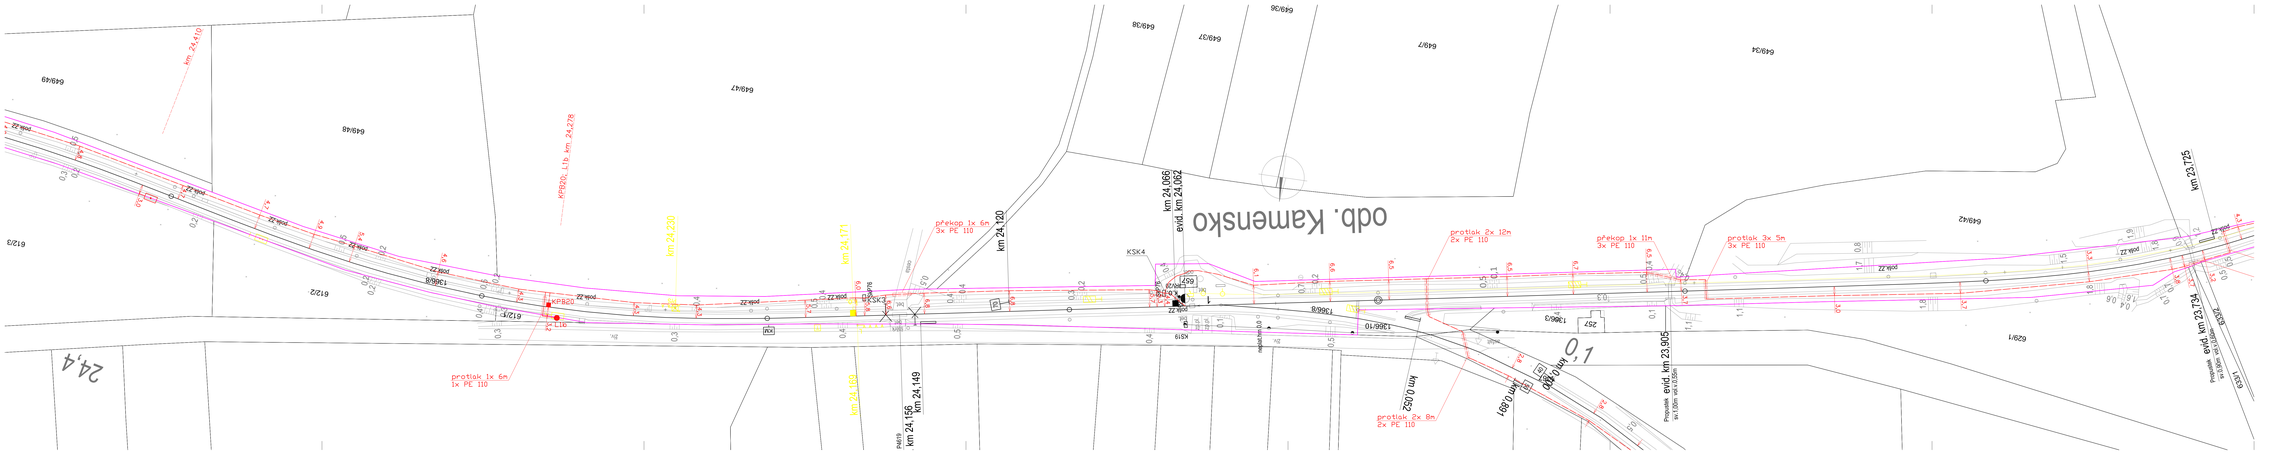

Autorizovaný projekt:	Vedoucí projektu:	Technický projektant:	Dokladový projektant:	Projektová kancelář:
Ing. Irena Hrnčířová	Ing. Josef Hrnčíř	Tomáš Škutal	Romana Lránková	TECHNIMA, a.s. Bakovská 1, 628 00 Brno
Kraj: Královéhradecký	Stavební úřad: ŽC Praha			IČO: CZ45351811 tel: 378 023 411
Objednatel:	Správa železnic, státní organizace Stavební správa východ, Nerudova 1787/1, 779 00 Olomouc			e-mail: technima@technima.cz www: http://www.skatechnika.cz
Název stavby:	"Zrušení závorářského stanoviště odb. Kamensko"			ID datové schránky: hchgfqh
				Číslo zakázky: ZZA-039
PS 23-01-01 odb. Kamensko, SZZ - Část A - definitivní SZZ				Datum: 01/2020
				Účel: DSP + PDPS
Polohopisný výkres - M 1:500				Počet listů: 8x A4
				Číslo výkresu: 0103