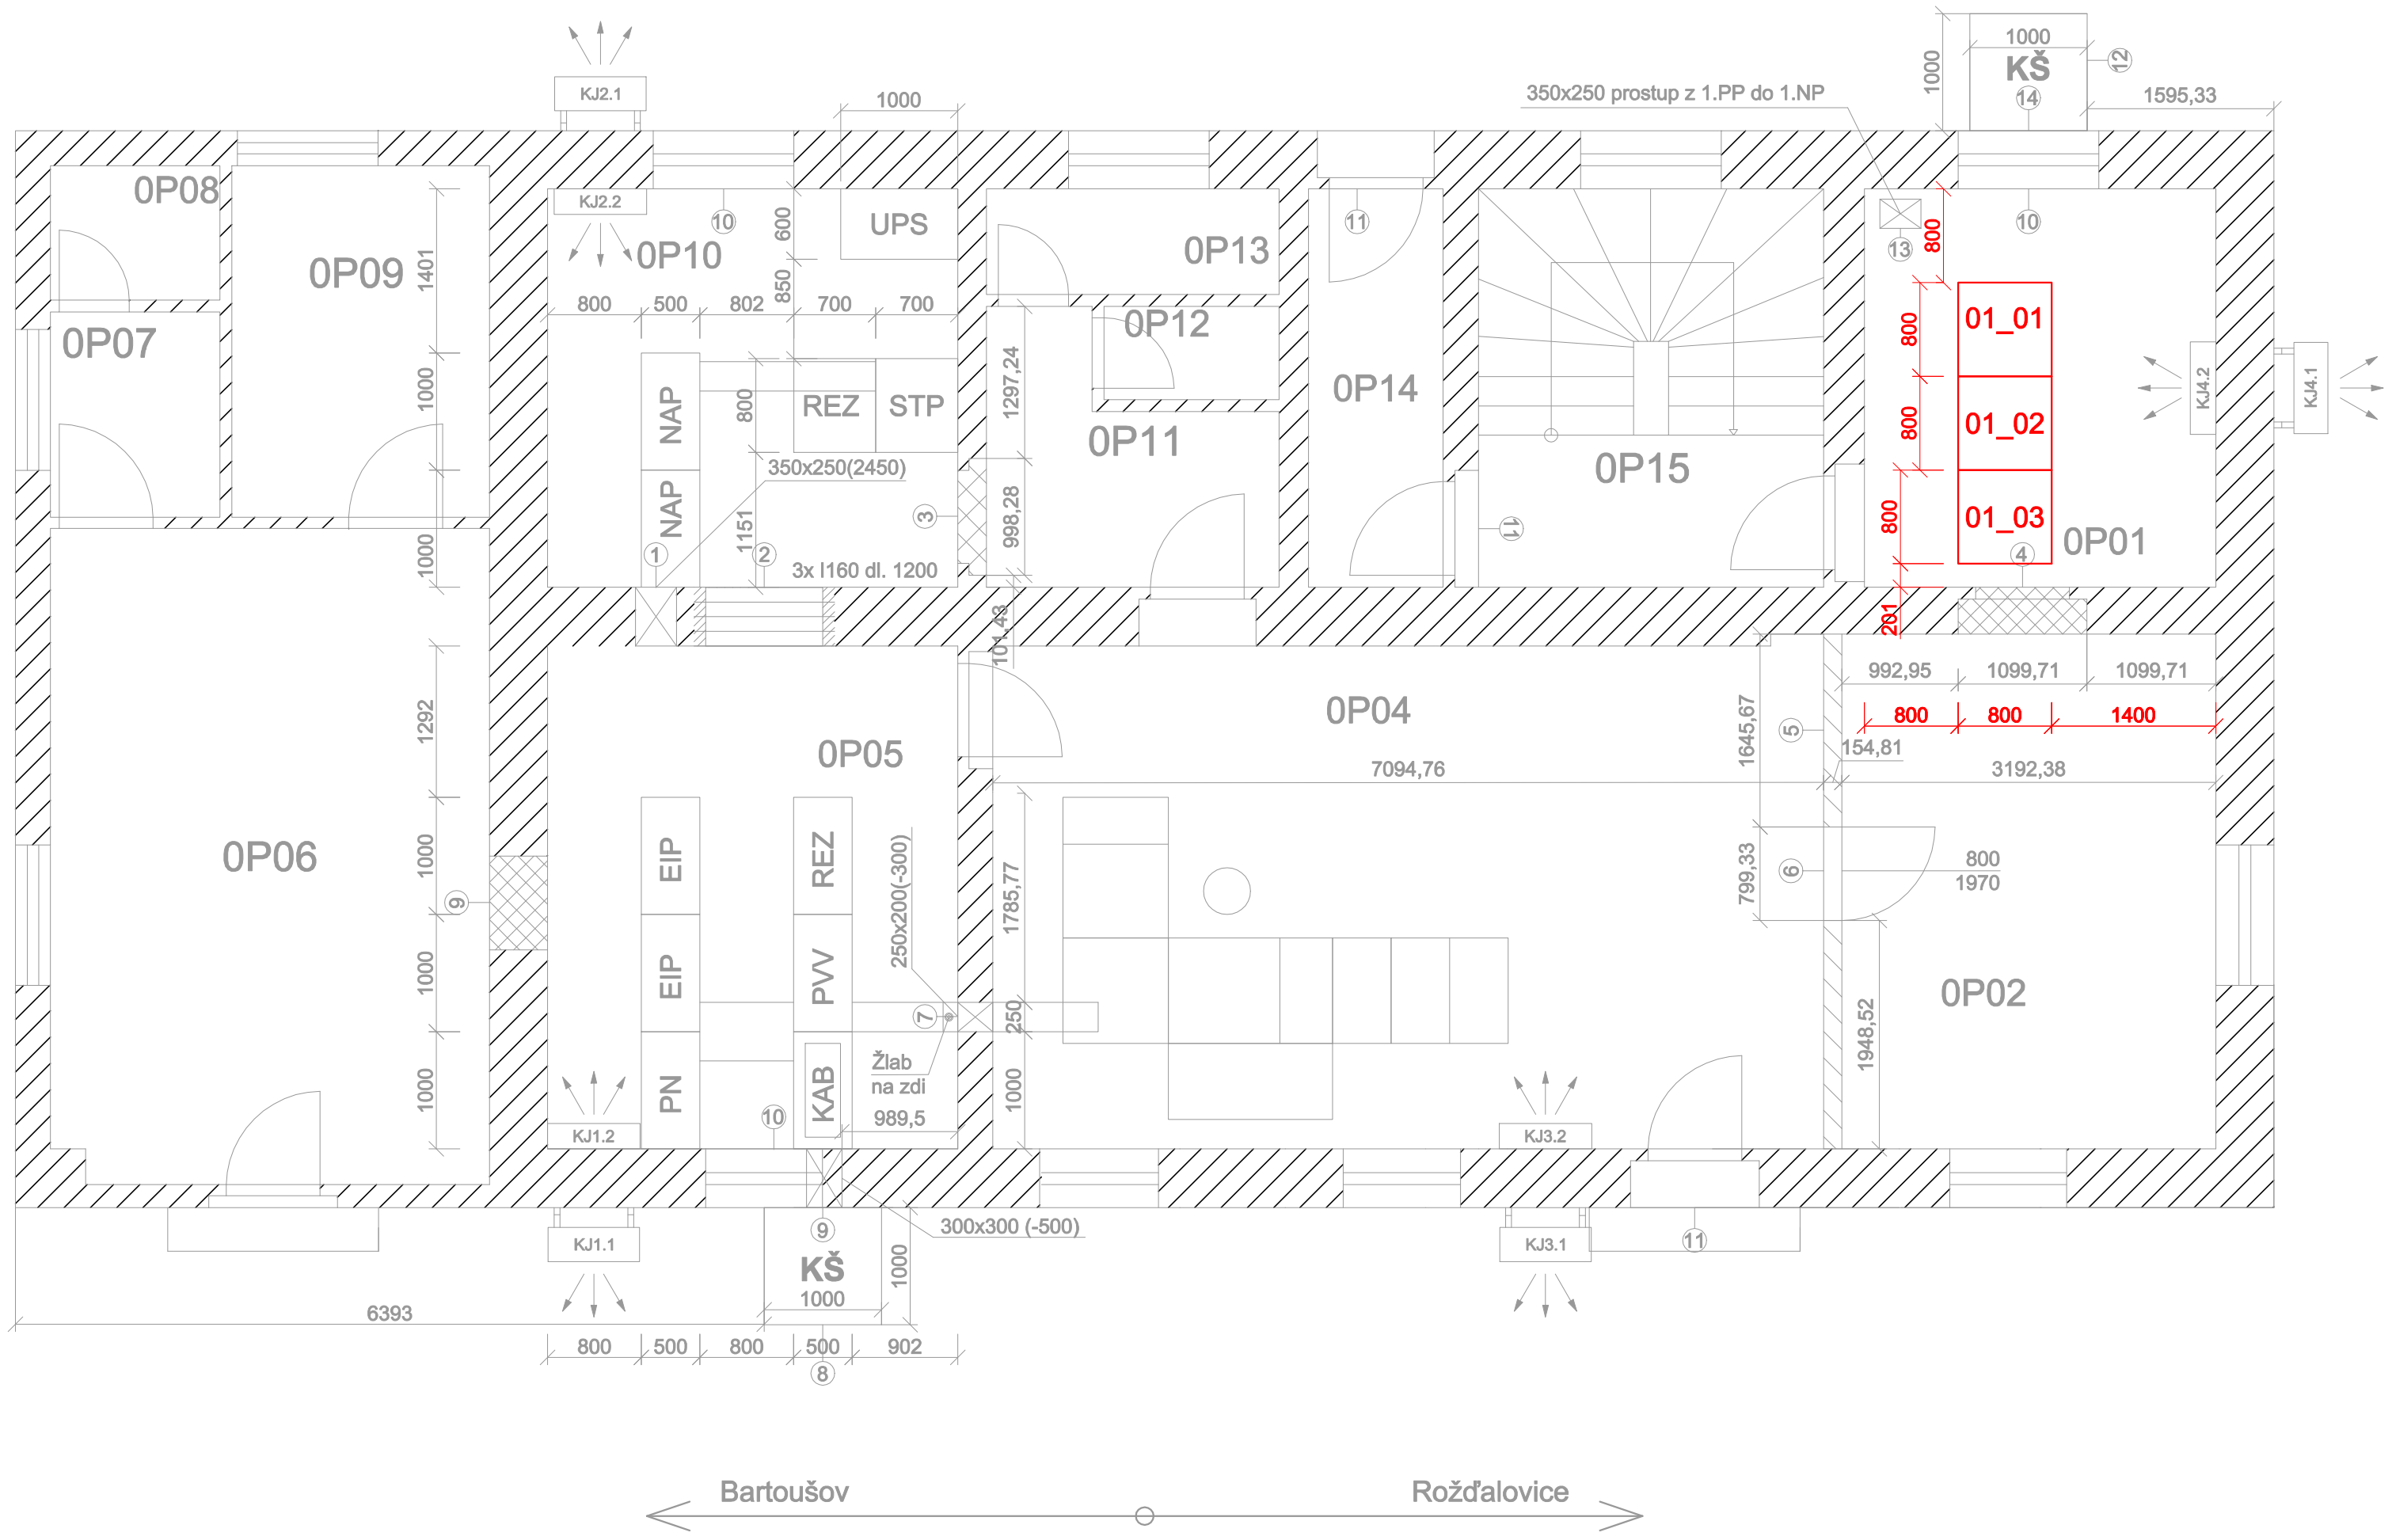

LEGENDA MÍSTNOSTÍ Plochy dle SAP			
Č.MÍST.	NÁZEV, ÚČEL	PLOCHA m²	VÝŠKA MÍSTNOSTI mm
0P01	SDĚLOVACÍ MÍSTNOST	10,20	3550
0P02	ŠATNA	14,03	3550
0P04	DOPRAVNÍ KANCELÁŘ	30,45	3550
0P05	RELÉOVÁ MÍSTNOST	14,70	3550
0P06	ČEKÁRNA	21,00	2450
0P07	WC MUŽI	2,47	3450
0P08	WC MUŽI	1,67	3400
0P09	WC ŽENY	6,60	3550
0P10	RELÉOVÁ MÍSTNOST	11,90	3500
0P11	CHODBA	4,56	3500
0P12	WC	1,20	3400
0P13	WC	2,25	3400
0P14	CHODBA	7,50	3500
0P15	SCHODIŠTĚ	6,20	3500

nový stav PS 12-02-03 žst. Kopidlno, sdělovací zařízení

Autorizovaný projekt.	Vedoucí projektu	Technický projektant	Dokladový projektant
Ing. Irena Hrnčířová	Ing. Josef Hrnčíř	Ing. Vladimír Košan	Romana Lněničková

Kraj: Královehradecký — Stavební úřad: DÚ Praha

Objednatel: Správa železnic, státní organizace
Stavební správa východ, Nerudova 773/1, 779 00 Olomouc

Název stavby:

"Zrušení závorářského stanoviště odb. Kamensko"
PS 12-02-03 žst. Kopidlno, sdělovací zařízení

Umsítění zařízení ve výpravní budově

Projekční kancelář:
TECHNIKA s.r.o.
Klatovská 863/100, 301 00 Plzeň
DIČ: CZ-62618911
tel.: 378 023 411
e-mail: kta@ktatechnika.cz
www: www.ktatechnika.cz
ID datové schránky: fw3g5xh

Číslo zakázky	Z20-039
Datum	01/2022
Účel	DSP + PDPS
Měřítko	1:50
Číslo výkresu	**0005**