



Reléová místnost

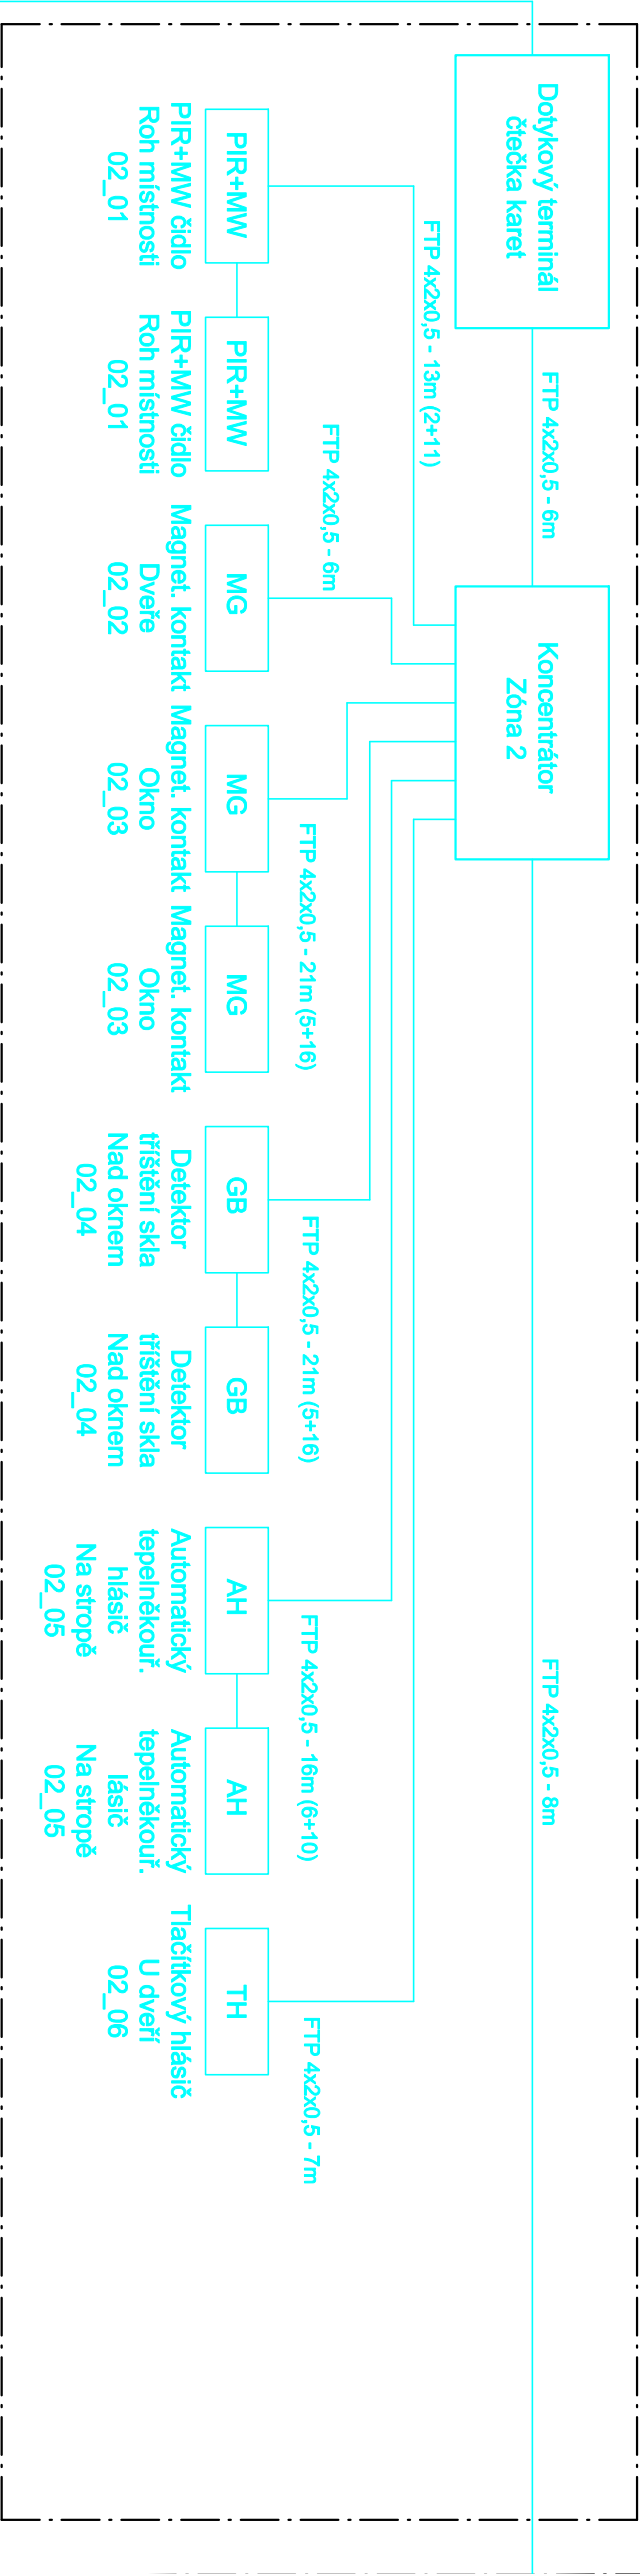

Sdělovací místnost

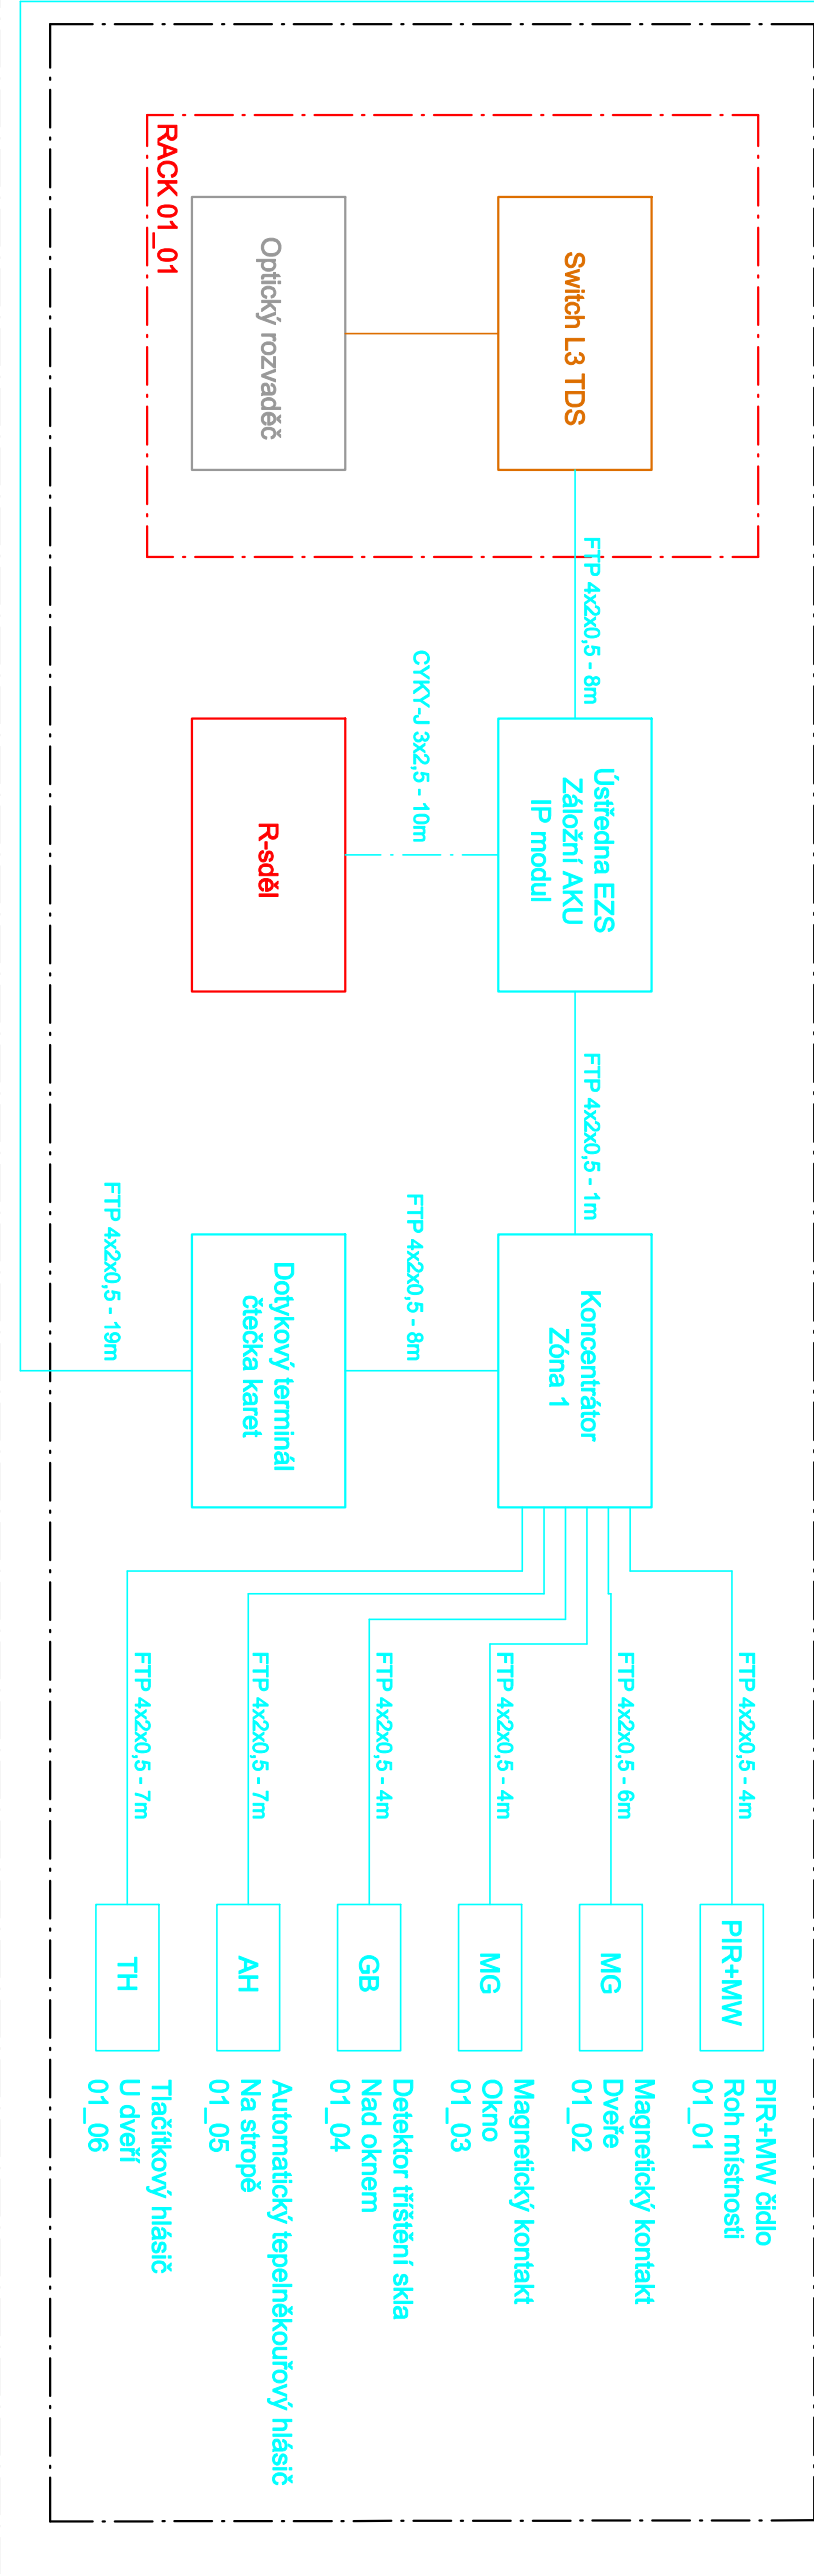

- Součást PS 12-02-03 žst. Kopidlno, sdělovací zařízení
- Součást PS 12-02-04 žst. Kopidlno, PZTS
- Součást PS 13-02-05 Kopidlno Bartoušov, DOK
- Součást PS 13-02-09 Kopidlno Bartoušov, přenosový systém

Autorizovaný projekt:				Vedoucí projektu		Technický projektant		Dokladový projektant		Projektční kancelář:	
Ing. Irena Hrnčířová				Ing. Josef Hrnčíř		Milan Šofr		Romana Lněničková		M/A TECHNIKA s.r.o.	
Kraj: Královéhradecký				Správa železnic, státní organizace		DÚ Praha		Klatovská 100/863, 301 00 Pízeň		DIČ: CZ-62618911	
Objednatel: Stavební správa východ. Nerudova 773/1, 779 00 Olomouc				Název stavby: „Zrušení závorářského stanoviště odb. Kamensko“		PS 12-02-04 žst. Kopidlno, PZTS		tel.: 378 023 411		e-mail: kta@kta Technika.cz	
ID datové schránky: tw3g5xn				Účel		DSP + PDPS		www: http://www.kta Technika.cz		Číslo zakázky	
Počet listů				2x A4		Číslo výkresu		0004		Datum	
01/2022				01/2022		01/2022		01/2022		01/2022	