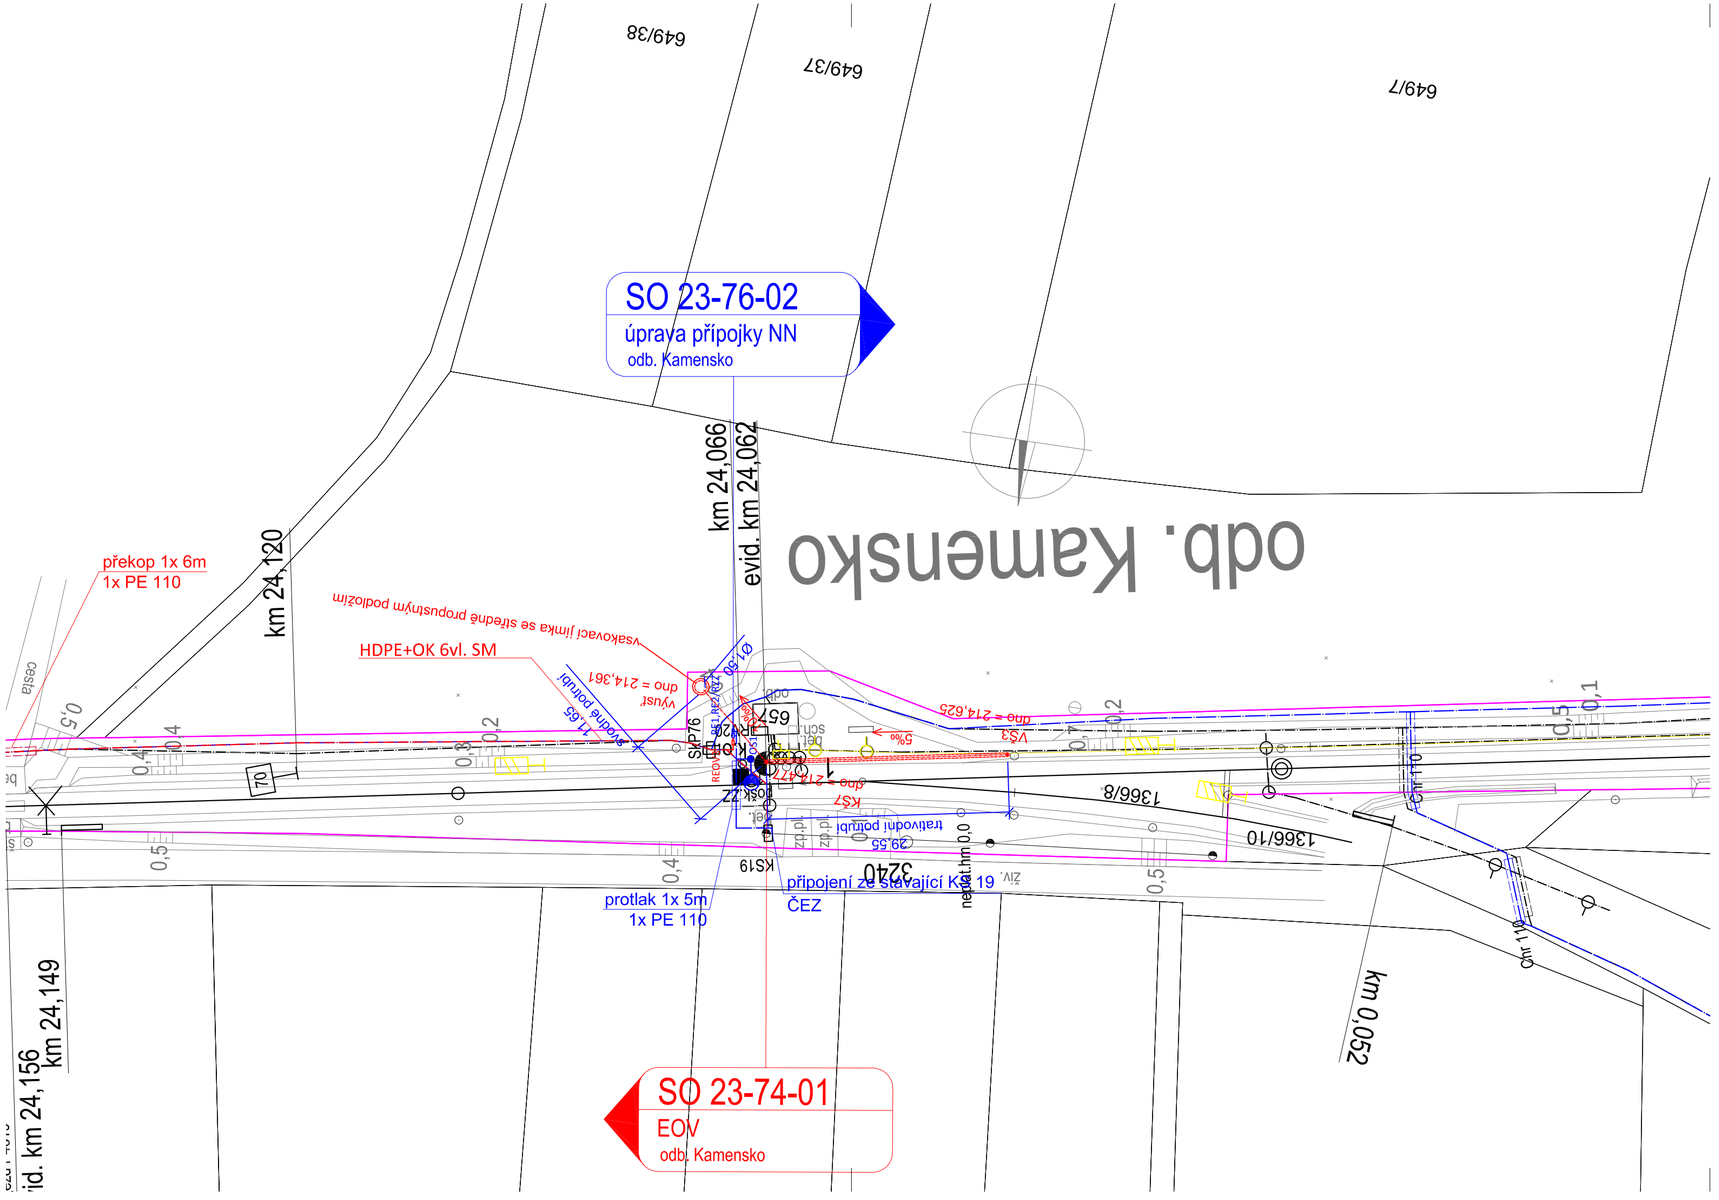

LEGENDA:

- nový stav v rámci tohoto PS
- společná trasa se souvisejícím PS, SO
- stávající stav
- rušený stav
- související PS, SO
- hranice drážního pozemku

Autorizovaný projekt.	Vedoucí projektu	Technický projektant	Dokladový projektant
Ing. Irena Hrnčířová	Ing. Josef Hrnčíř	Ing. Ivan Nový	Romana Lněničková

Kraj: Královéhradecký — Stavební úřad: DÚ Praha

Objednatel: Správa železnic, státní organizace
Stavební správa východ, Nerudova 773/1, 779 00 Olomouc

Název stavby:

"Zrušení závorářského stanoviště odb. Kamensko"

SO 23-74-01 odb. Kamensko, EOV

Odvodnění výhybky č.1 - polohopisný výkres - M 1:500

Projekční kancelář:
TECHNIKA s.r.o.
Klatovská 100/863, 301 00 Plzeň
DIČ:CZ-62618911
tel.:378 023 411
e-mail: kta@ktatechnika.cz
www:http://www.ktatechnika.cz
ID datové schránky:fw3g5xh

Číslo zakázky	Z20-039
Datum	01/2022
Účel	DSP + PDPS
Počet listů	3x A4
Číslo výkresu	**0009**