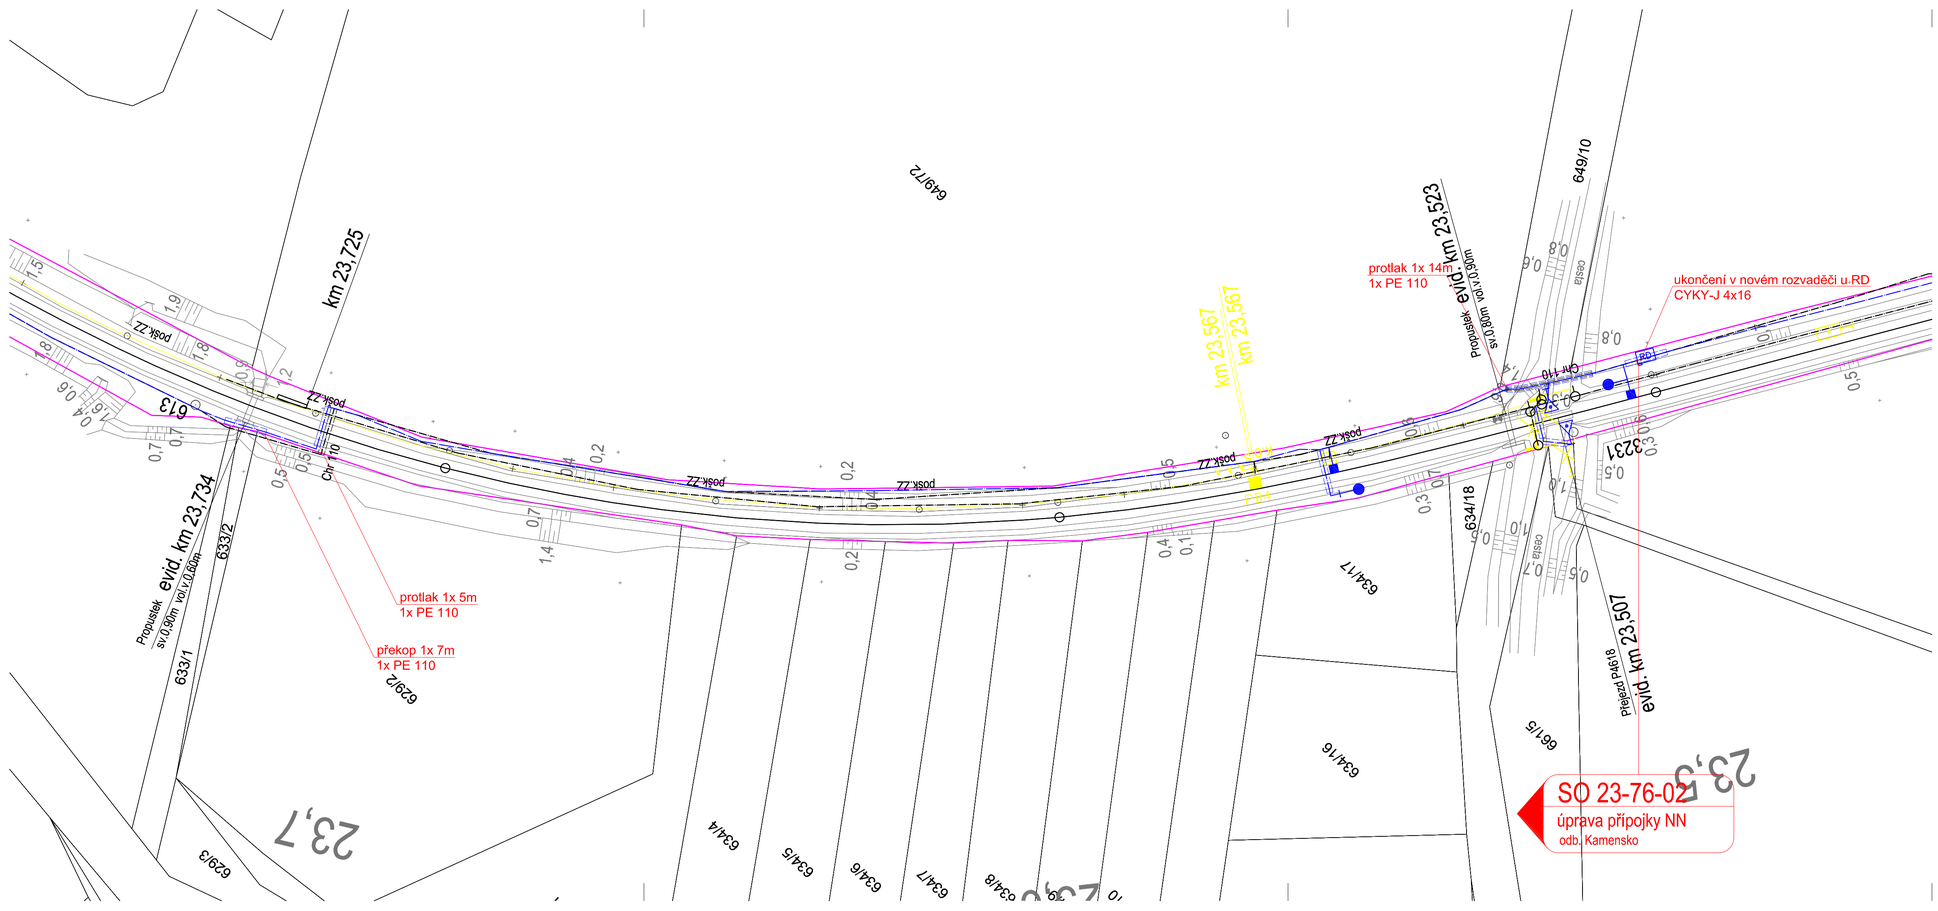

LEGENDA:

- nový stav v rámci tohoto SO
- společná trasa se souvisejícím PS/SO
- řešeno v rámci souvisejících PS/SO
- stávající stav
- rušený stav
- hranice drážního pozemku

Autorizovaný projekt.	Vedoucí projektu	Technický projektant	Dokladový projektant
Ing. Irena Hrnčířová	Ing. Josef Hrnčíř	Ing. Ivan Nový	Romana Lněničková
Kraj: Královéhradecký		Stavební úřad: DÚ Praha	
Objednatel: Správa železnic, státní organizace Stavební správa východ, Nerudova 773/1, 779 00 Olomouc			
Název stavby: **"Zrušení závorářského stanoviště odb. Kamensko"** **SO 23-76-02 odb. Kamensko, úprava přípojky NN**			
Polohopisný výkres km 23,730 - 23,500 - M 1:500			

Projekční kancelář:
TECHNIKA s.r.o.
Klatovská 100/863, 301 00 Plzeň
DIČ:CZ-62618911
tel.:378 023 411
e-mail: kta@ktatechnika.cz
www:http://www.ktatechnika.cz
ID datové schránky:fw3g5xh

Číslo zakázky	Z20-039
Datum	01/2022
Účel	DSP + PDPS
Počet listů	4xA4
Číslo výkresu	**0004**