


Nová společná přístrojová skříň pro přejezdy


\*) pozn. součástí souvisejícího PS 23-01-01

Nový rozvaděč měření Odb. Kamensko

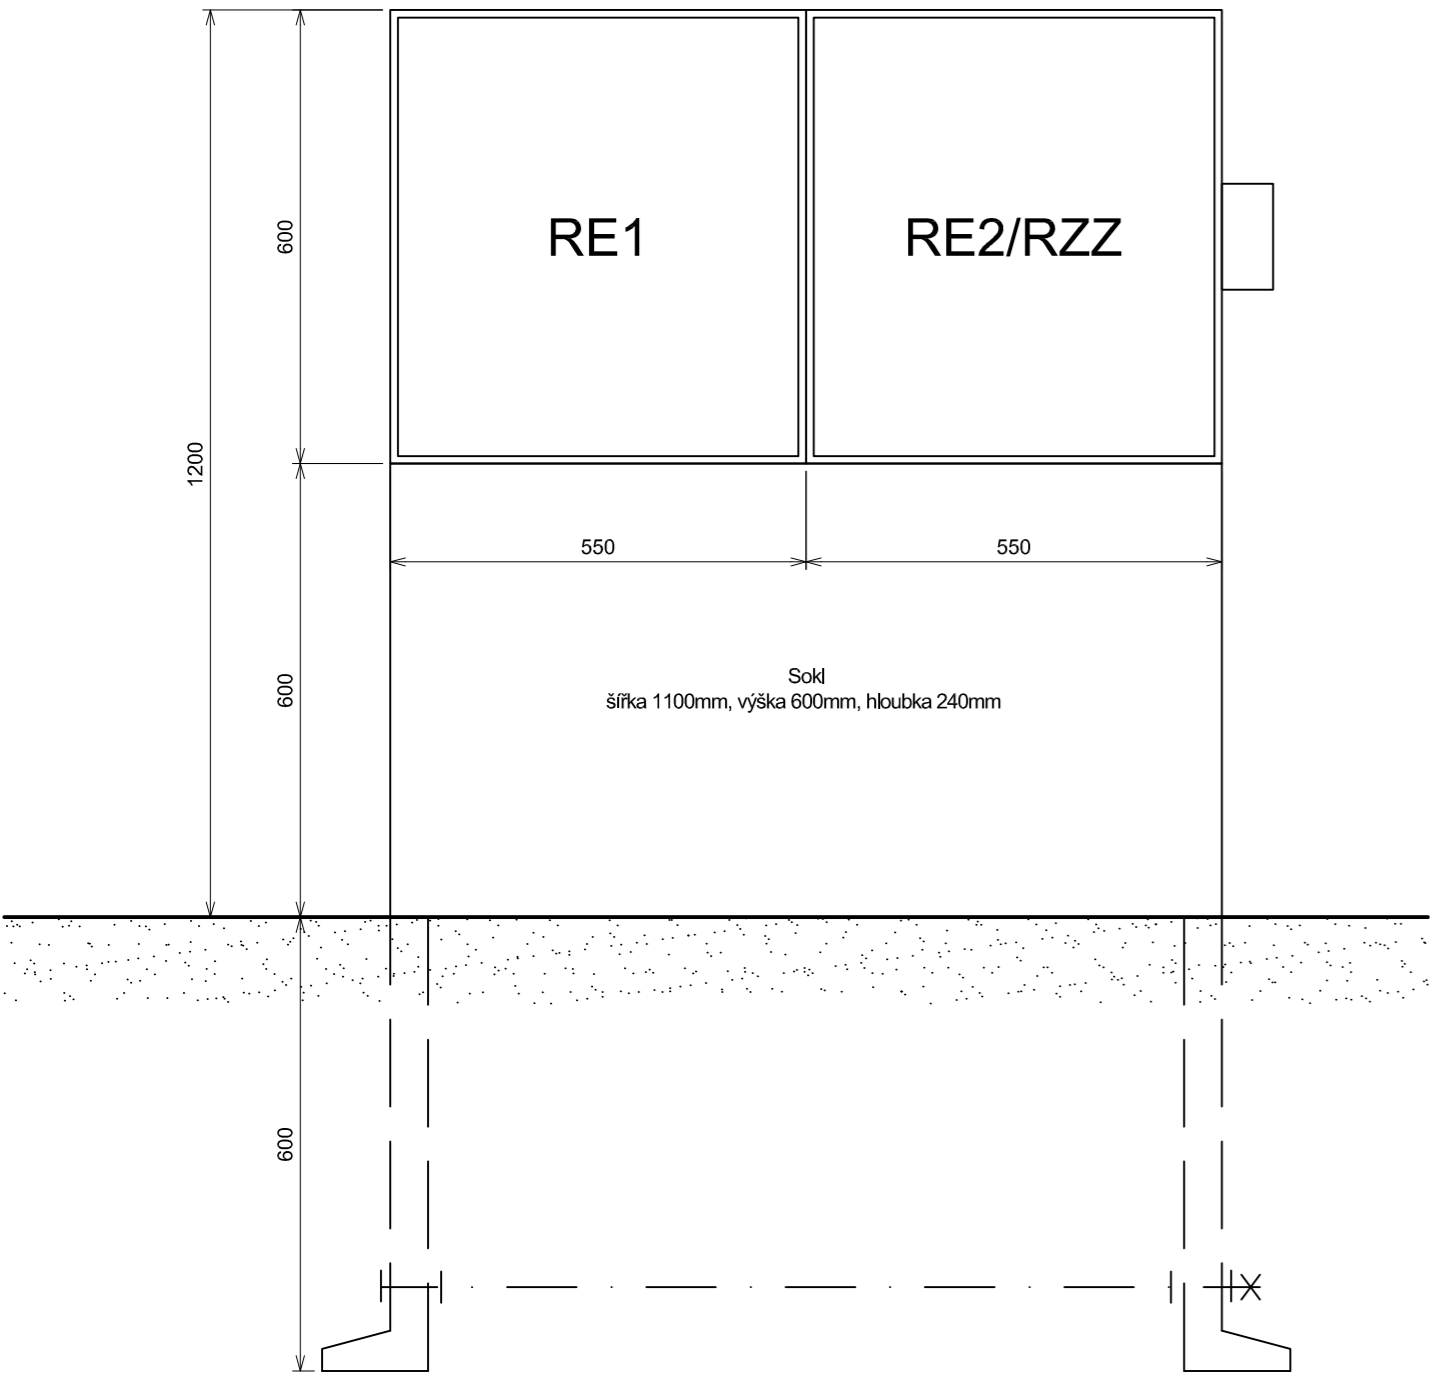


LEGENDA

- RE1 Rozvaděč - hlavní měření ČEZ  
RE2/RZZ Rozvaděč - podružné měření EOv a PZZ v km 23,507 + NZ pro přípojku PZZ v km 23,507

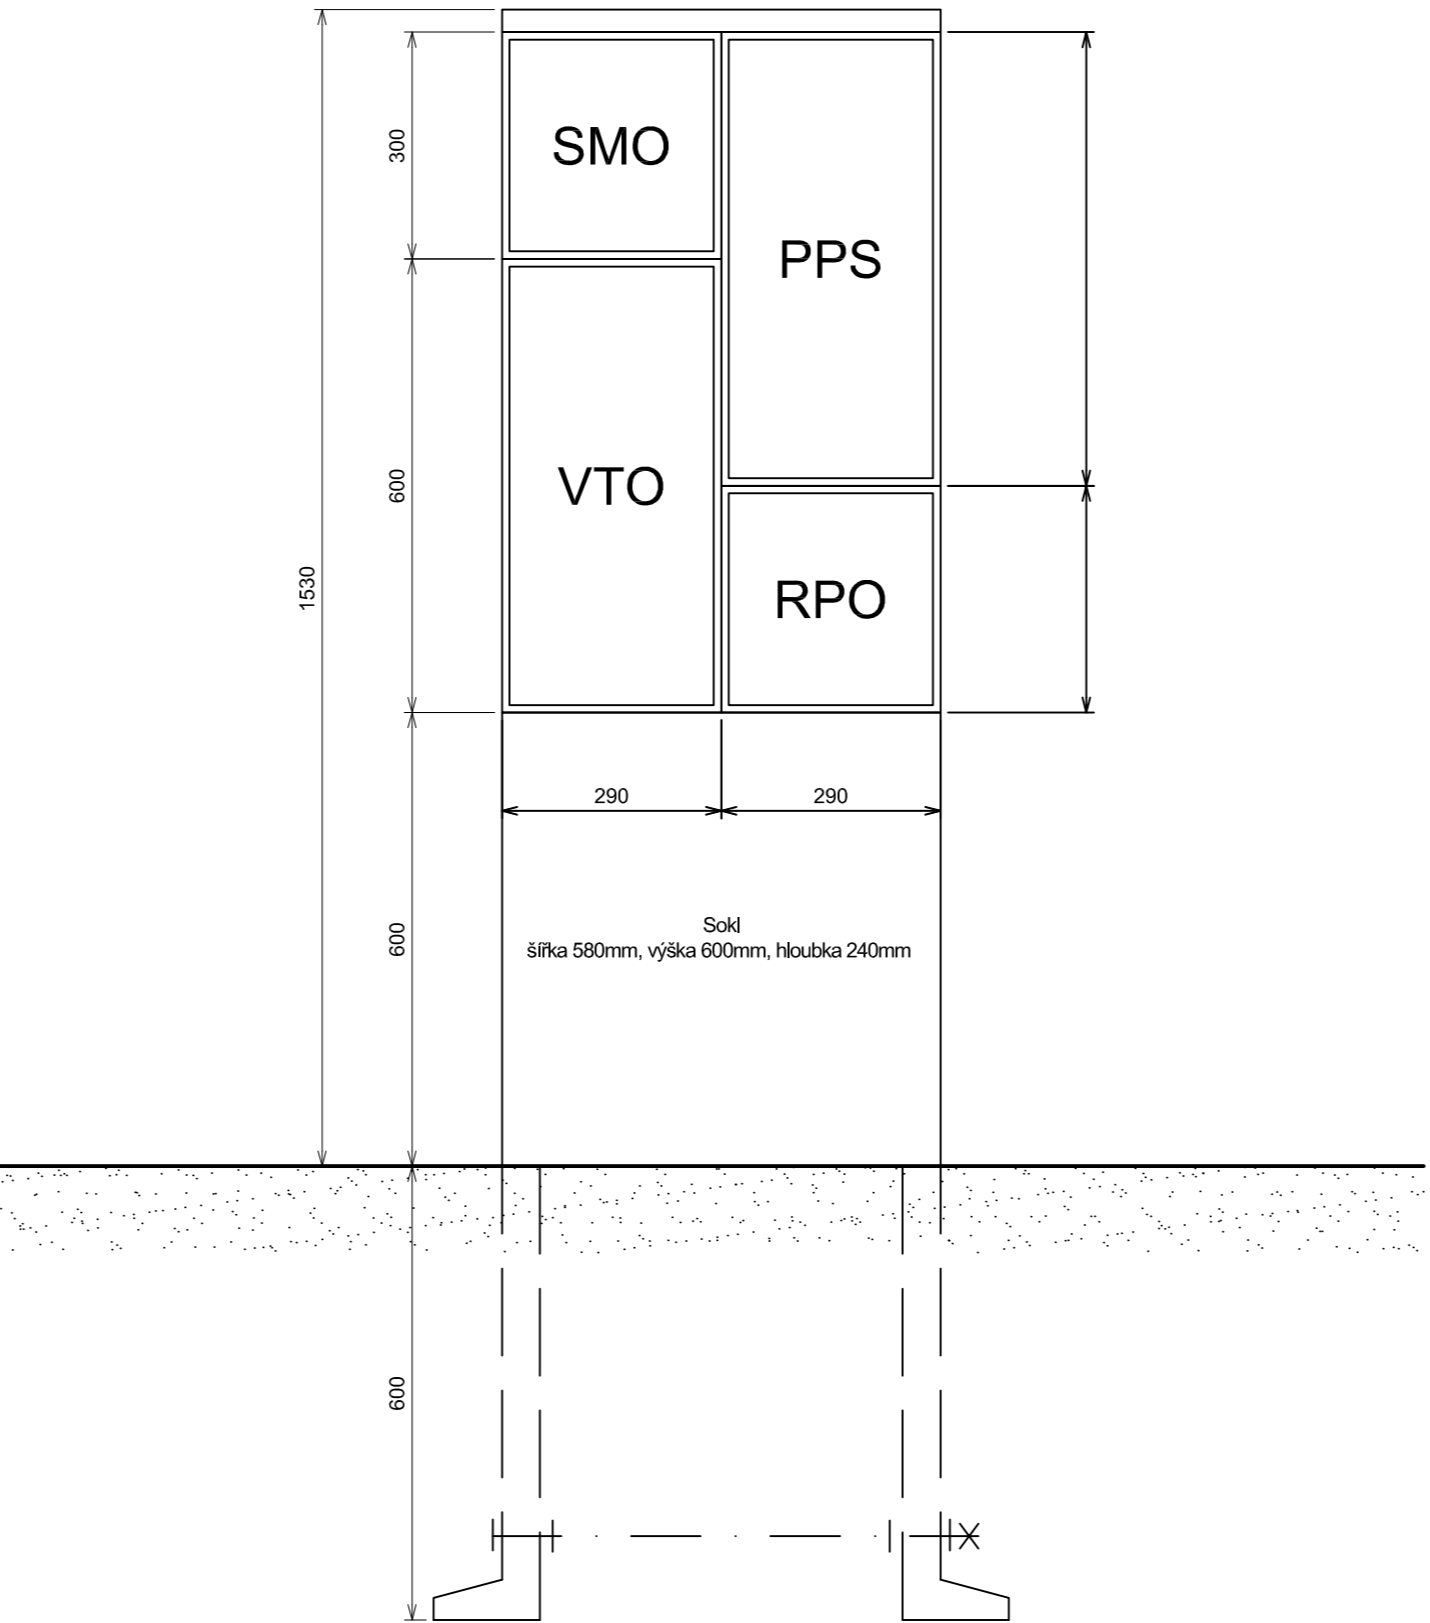

LEGENDA

- SMO Skříň místního ovládání přejezdu  
VTO Venkovní telefonní objekt  
PPS Prázdná přístrojová skříň  
RPO Rozvaděč přepětové ochrany

Autorizovaný projekt.		Vedoucí projektu		Technický projektant		Dokladový projektant		Projekční kancelář:		
Ing. Irena Hrnčířová		Ing. Josef Hrnčíř		Ing. Ivan Nový		Romana Lněničková		 <b>TECHNIKA s.r.o.</b>		
Kraj: Královéhradecký				Stavební úřad: DÚ Praha				Klatovská 100/863, 301 00 Plzeň		
Objednatel:		Správa železnic, státní organizace						DIČ:CZ-62618911		
		Stavební správa východ, Nerudova 773/1, 779 00 Olomouc						tel.:378 023 411		
Název stavby:		"Zrušení závorářského stanoviště odb. Kamensko"						e-mail: kta@ktatechnika.cz		
								www:http://www.ktatechnika.cz		
								ID datové schránky:fw3g5xh		
								Číslo zakázky		Z20-039
								Datum		01/2022
								Účel		DSP + PDPS
Sestava rozvaděčů								Počet listů		3x A4
								Číslo výkresu		0007